Przekrój A–A

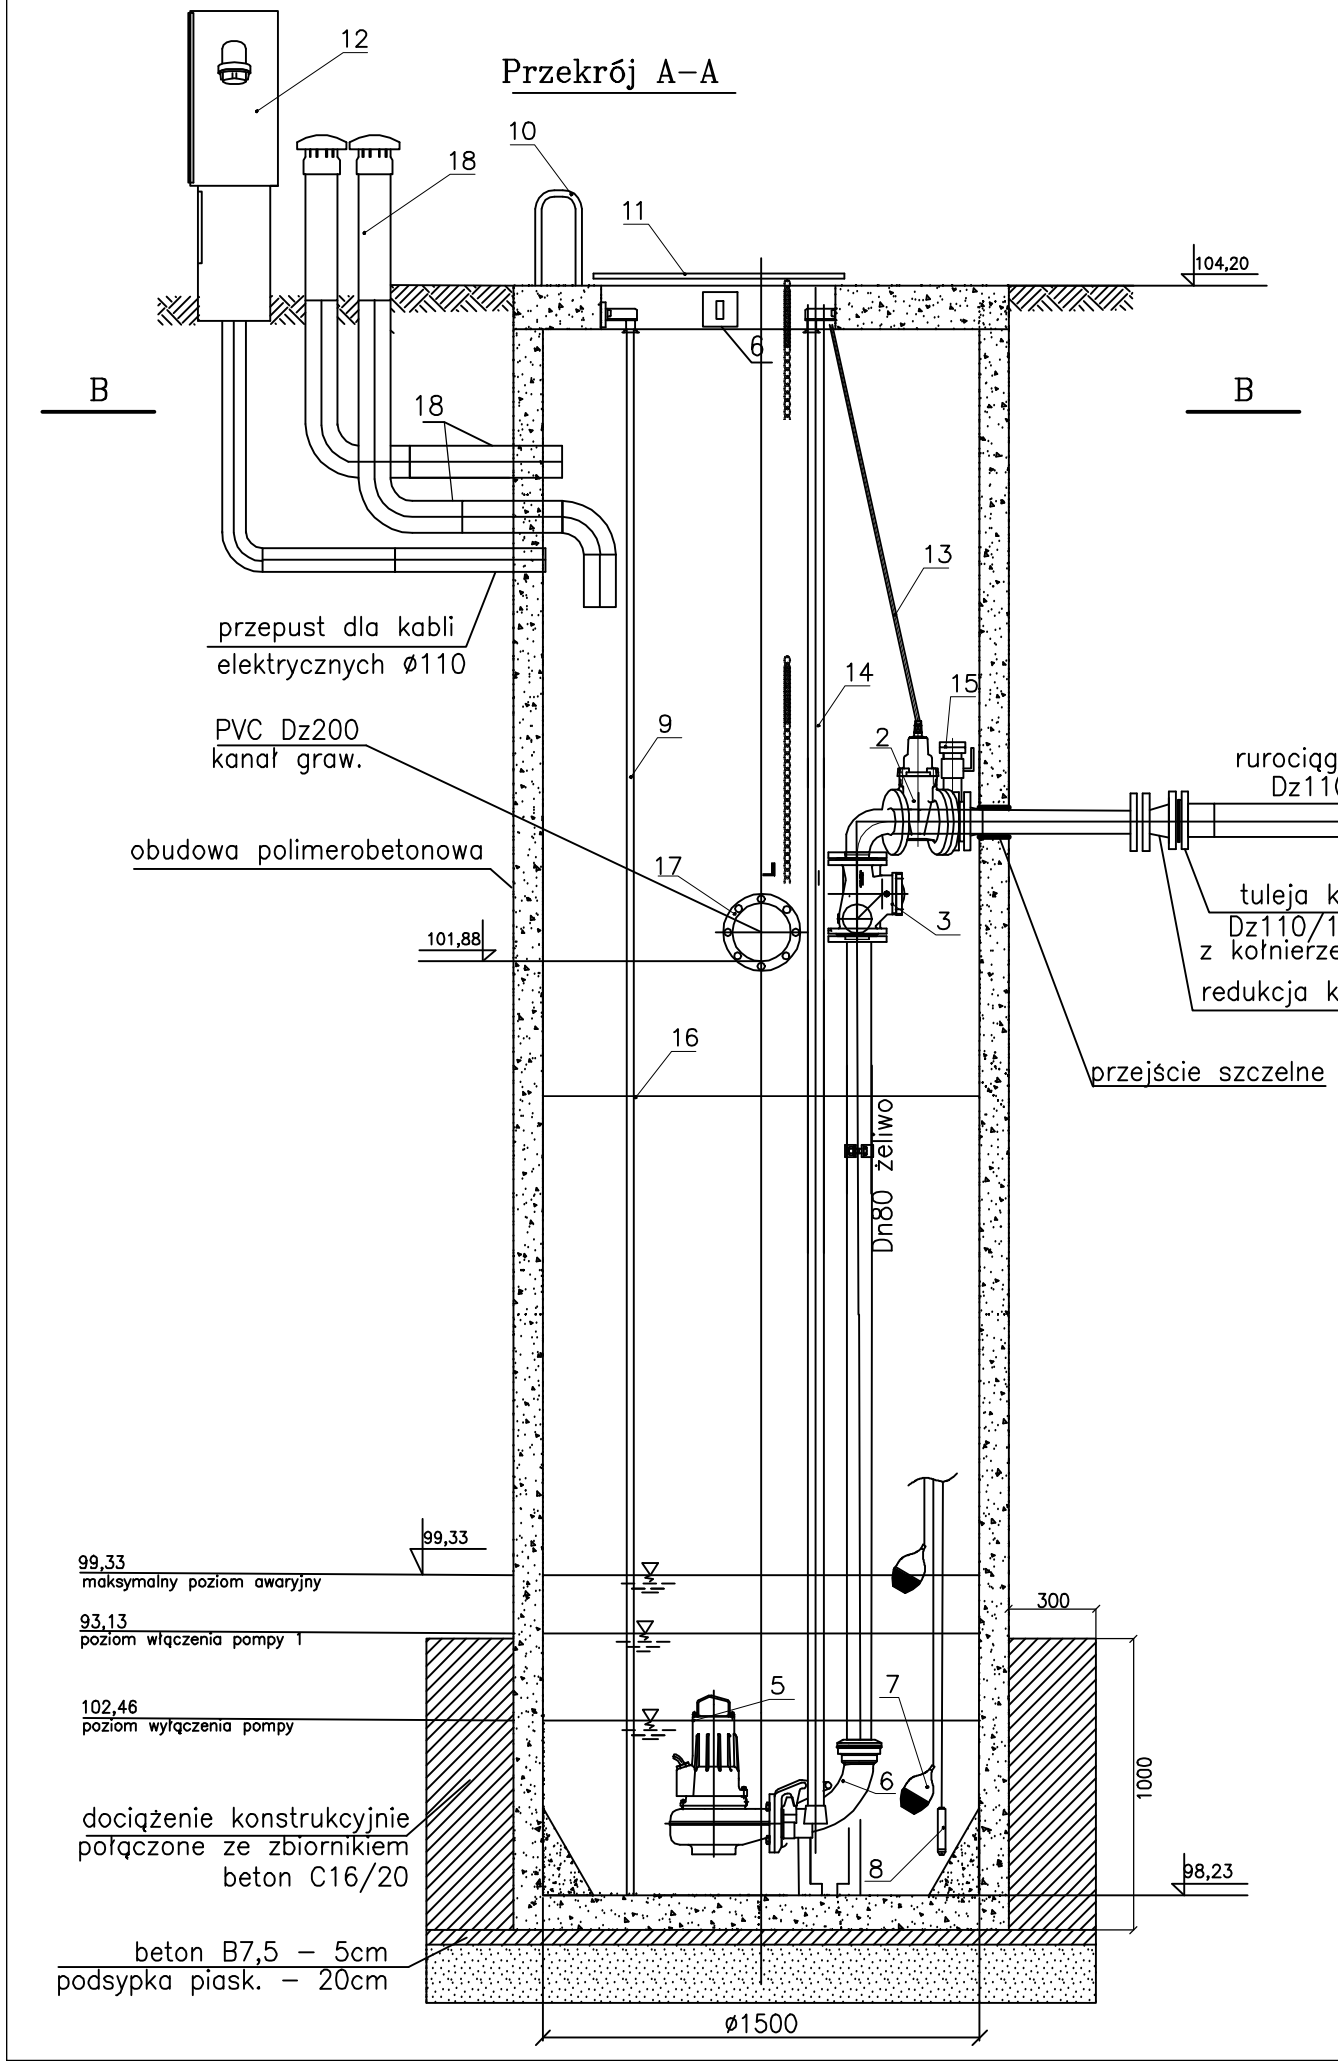

Rzut B–B

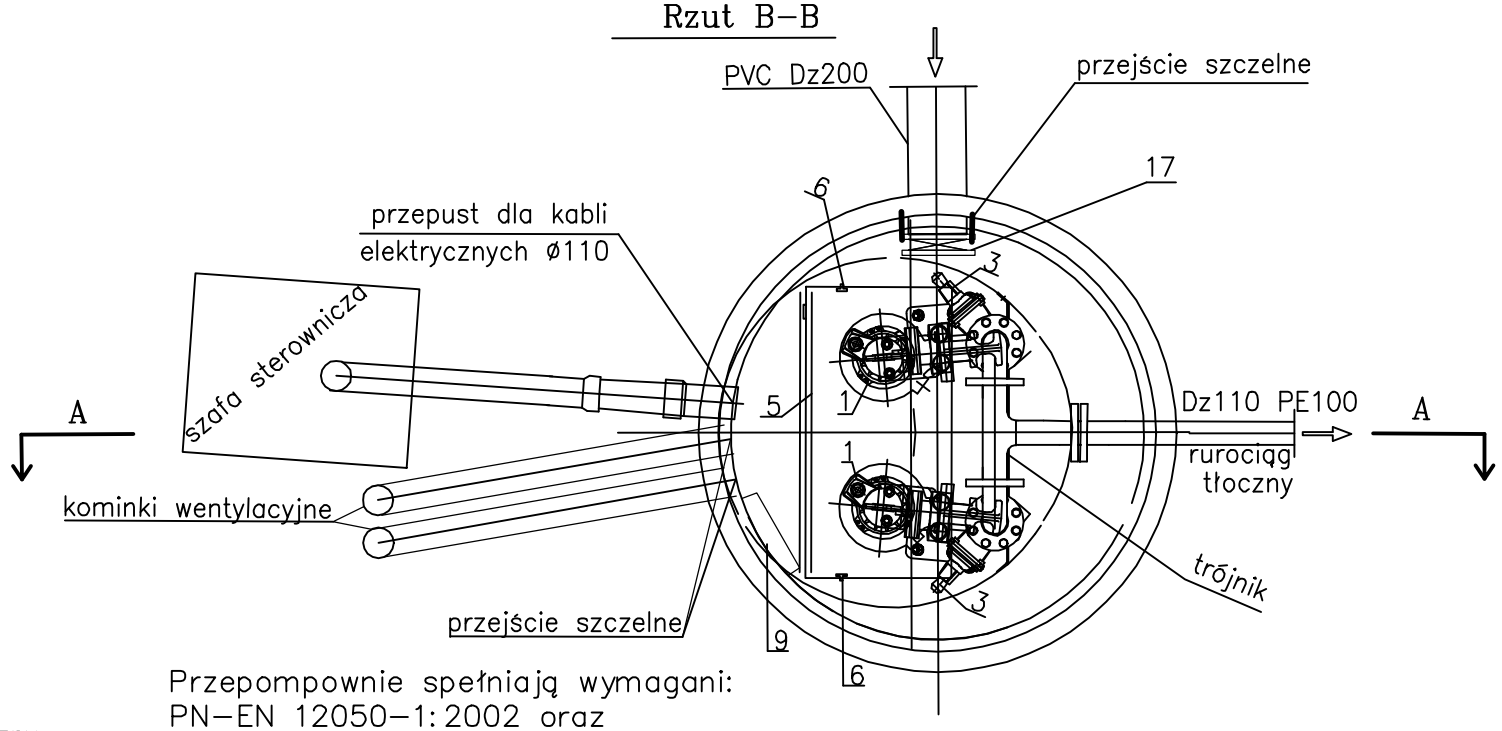

Przepompownie spełniają wymagani:
PN–EN 12050–1: 2002 oraz
PN–EN 12050–6: 2002

Uwaga:
Konstrukcje stalowe, orurowanie, kołnierze, złączne
- *materiał stal kwasoodporna 1.4301*
- *średnica orurowania DIN11850*
- *średnica prowadnic ISO*

Uwaga:
w pompowni przyjeto dodatkowe włączenie przyszłej sieci kanalizacji grawitacyjnej Dz200 z Dawid Bankowych na rzednej ok. 99,33

Nr	NAZWA ELEMENTU	szt.
1	Zbiornik przepompowni polimerobeton DN 1500	1
2	Zasuwa klinowa DN80 (poziomo)	2
3	Kulowy zawór zwrotny DN80	2
4	Pion tłoczny DN80 Ø 85,0x2,0 mm , DIN11850 stal ko 1.4301	2
5	Pompa SLV.80.80.22.4.50D.C	2
6	Stopa sprzęgająca DN 80/80	2
7	Wyłącznik pływakowy poziomu	2
8	Sonda hydrostatyczna	1
9	Drabina 300mm do dna zbiornika stal ko 1.4301	1
10	Poręcz demontowalna do schodzenia	1
11	Właz żeliwny 800x800	1
12	Szafa sterownicza	1
13	Przedłużka do zasuw	2
14	Prowadnica - Ø 48.3 mm ISO, stal ko 1.4301	4
15	Złącze do płukania z odcięciem	1
16	Pomost roboczy dla DN= 1500mm	3
17	Zasuwa wrzecionowa DN200 o głębokości zabudowy zgodnym z profilem	2
18	PVC 110 wentylacja	2

GWK
SPÓŁKA Z OGRANICZONĄ ODPOWIEDZIALNOŚCIĄ
ul. Gąbińska 9/75, 01-703 Warszawa
NIP 1182153217 REGON 368268163
e-mail: biuro@gwkts.com.pl

Inwestor: Gmina Raszyn
ul. Szkolna 2a
05-090 Raszyn

Nazwa opracowania

Dokumentacja projektowa wraz z pełnieniem nadzoru autorskiego budowy sieci wodociągowej i sieci kanalizacji sanitarnej w miejscowoąciach Rybie, Sękocin Nowy, Janki, Raszyn, Dawidy. Zadanie nr 2

Tytuł opracowania: PROJEKT WYKONAWCZY
sieci kanalizacji sanitarnej
w ul. Długiej w Dawidach - zad 1.8 cz.2

Nazwa rysunku: SCHEMAT PRZEPOMPOWNI ŚCIEKÓW

Funkcja	Imię i nazwisko	Uprawnienia	Podpis
Projektował	dr inż. Agnieszka Halicka	MAZ/0200/POOS/08	
Opracował	inż. Barbara Adamaszek	—	
Sprawdził	mgr inż. Beata Skorupińska	78/DOŚ/05	

Data 07. 2018 | Skala — | Nr rys. 6