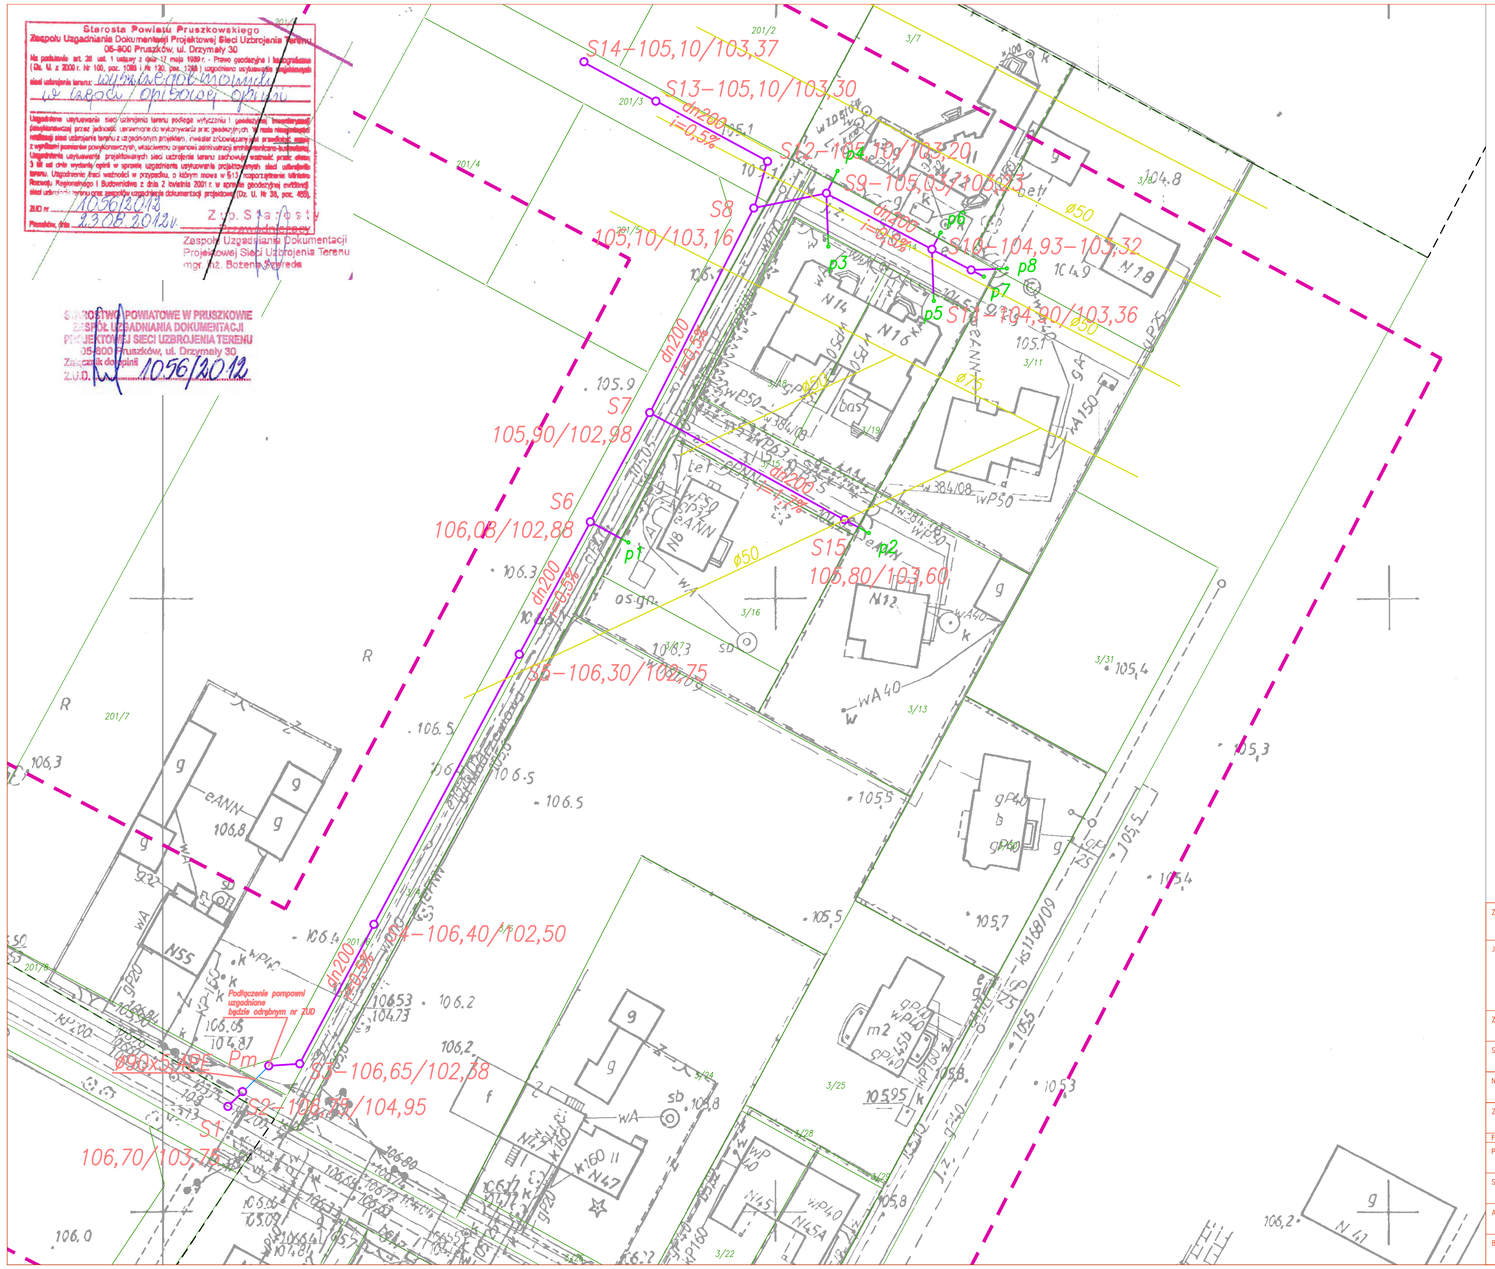

Starosta Powiatu Pruszkowskiego
Zespołu Uzgadniania Dokumentacji Projektowej Sieci Uzbrojenia Terenu
05-800 Pruszków, ul. Drzymały 30

Na podstawie art. 28 ust. 1 ustawy z dnia 17 maja 1989 r. - Prawo geodezyjne i kartograficzne (Dz. U. z 2000 r. Nr 100, poz. 1086 i Nr 120, poz. 1268) uzgodniono usytuowanie projektowanej sieci uzbrojenia terenu: wyłącznie pod warunkiem w treści opisowej opinii

Uzgodnione usytuowanie sieci uzbrojenia terenu podlega wytyczeniu i geodezyjnej inwentaryzacji powykonawczej przez jednostki uprawnione do wykonywania prac geodezyjnych. Na mocy niezgodności realizacji sieci uzbrojenia terenu z uzgodnionym projektem, inwestor zobowiązany jest przedłożyć, wraz z wyrażeniem pomiarów powykonawczych, właścicielowi organowi administracji architektoniczno-budowlanej. Uzgodnienie usytuowania projektowanych sieci uzbrojenia terenu zachowuje ważność przez okres 3 lat od dnia wydania opinii w sprawie uzgodnienia usytuowania projektowanych sieci uzbrojenia terenu. Uzgodnienie traci ważność w przypadku, o którym mowa w §13 rozporządzenia Ministra Rozwoju Regionalnego i Budownictwa z dnia 2 kwietnia 2001 r. w sprawie geodezyjnej ewidencji sieci uzbrojenia terenu oraz zespołu uzgadniania dokumentacji projektowej (Dz. U. Nr 38, poz. 455).

ZUD nr 1056/2012
Pruszków, dnia 23.08.2012 r.

Z up. Starosty
Zespołu Uzgadniania Dokumentacji Projektowej Sieci Uzbrojenia Terenu
mgr inż. Bożena Szereda

STAROSTWO POWIATOWE W PRUSZKOWIE
ZESPÓŁ UZGADNIANIA DOKUMENTACJI PROJEKTOWEJ SIECI UZBROJENIA TERENU
05-800 Pruszków, ul. Drzymały 30
Załącznik do opinii
Z.U.D. 1056/2012

ARK. 1

MAPA SKALA 1:500

Niniejsza mapa stanowi wyplot komputerowy mapy hybrydowo-wektorowej zarejestrowanej pod nr KEM-062-148/12 Falenty Nowe ul. Modrzewiowa podpisanej przez inspektora kontroli technicznej P. mgr inŨ Marka Skroka.

Mapa jest zgodna z oryginałem z m.z. i terenem na dzieŒ.....2012r.

Eksploatator sieci wod.-kan.
Gminna Przedsiębiorstwo Komunalne
"EKO-RASZYN" Sp. z o.o.
uzgadnia dokumentację projektową
2012 -09- 28
Data
INSPEKTOR
Inspektor Nadzoru
Pieczęć i podpis

ZARZĄD POWIATU
Pruszkowskiego
ul. Drzymały 30; 05-800 Pruszków
25.09.2012
Uzgadniam bez uwag z uwagami
w zakresie drogi powiatowej
z up. Zarządu Powiatu
Pruszkowskiego
mgr Agnieszka Kuźmińska
Wicestarosta

LEGENDA:

- sieć kanalizacji sanitarnej
- sieć kanalizacji sanitarnej tłocznej
- przykanaliki – od gr. działki do studni na terenie nieruchomości
- kanały drenarskie
- zakres opracowania

Zamawiający:	Gmina Raszyn ul. Szkolna 2a 05-090 Raszyn
Jednostka projektowa:	SAFEGE S.A. 15-27 Rue du Port, Parc de l'Ile 92000 Nanterre, Francja Przedsiębiorstwo Wielobranżowe „MT" Monika Trautsolt ul. Wrocławska 183, 59-220 Legnica
Zadanie:	„Wykonanie projektów budowlano - wykonawczych sieci kanalizacji sanitarnej wraz z przykanalikami w miejscowościach: Łady, Dawidy Bankowe, Falenty Duże, Falenty Nowe - I faza, położonych w Gminie Raszyn i sprawowanie nadzoru autorskiego podczas realizacji tej inwestycji"
Stadium:	PROJEKT WYKONAWCZY
Nazwa rysunku:	PLAN SYTUACYJNY
Zakres:	FALENTY ul. Modrzewiowa

Funkcja:	Imię i nazwisko:	Nr uprawnień:	Podpis:
Projektant:	mgr inż. Jarosław Moderacki	WA68/01	
Sprawdzający:	mgr inż. Maria Nowak	43/89	
Asystent projektanta:	mgr inż. Cezary Drążkiewicz inż. Paulina Mierzejewska		
Branża: sanitarna	Skala: 1:500	Nr rysunku: 01a	Data: 08.2013