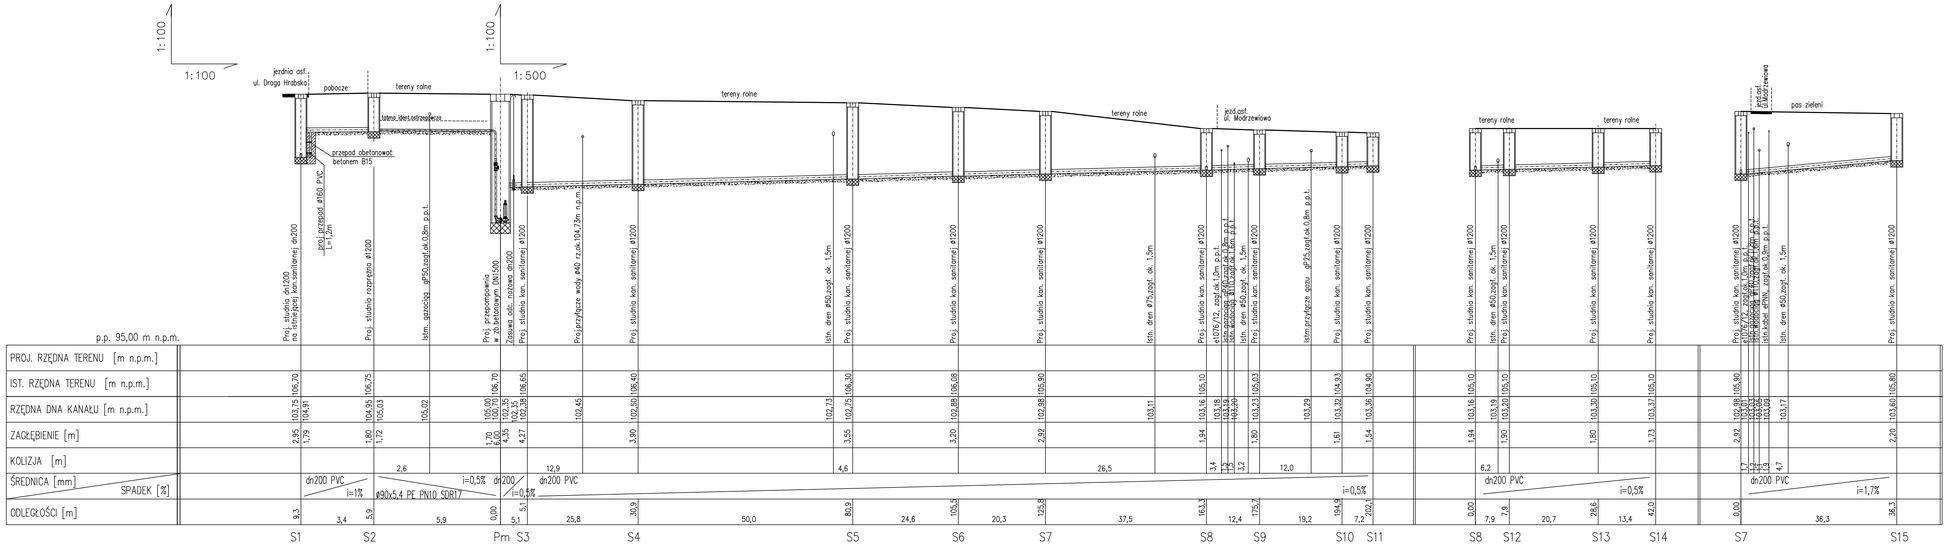

UWAGA:

W przypadku kolizji z istniejącym uzbrojeniem należy,
przy udziale projektanta, zaktualizowac projekt do rzędnych rzeczywistych.
W przypadku kolizji z przyłączem wody,
przy udziale gestora sieci należy przyłącze przebudować.

Zamawiający:	Gmina Raszyn ul. Sokolna 2a 05-090 Raszyn
Jednostka projektowa:	SAFEGE S.A. 15-21 Rue du Port, Parc de l'Ile 92000 Nanterre, Francja Przedsiębiorstwo Wielobranżowe „MT" Monika Trautsolt ul. Wrocławska 183, 59-220 Legnica
Zadanie:	„Wykonanie projektu budowlano - wykonawczych sieci kanalizacji sanitarnej wraz z przyłączeniami w miejscowościach: Lady, Dąbrówka, Dąbrówka Duża, Palenty Nowe, Palenty Duże, Palenty Stare, Jeziorki w Gminie Raszyn i sprawowanie nadzoru autorskiego podczas realizacji tej inwestycji"
Stadium:	PROJEKT WYKONAWCZY
Nazwa rysunku:	Profil podłużny kanalizacji sanitarnej grawitacyjnej dn200 PVC oraz ttocznej ø90x5,4 PE
Zakres:	FALENTY ul. MODRZEWIOWA

Funkcja	Imię i nazwisko	Nr uprawnień	Podpis
Projektant:	mgr inż. Jarosław Moderacki	WA66/01	
Sprawdzający:	mgr inż. Maria Nowak	s.3/89	
Asystent projektanta:	mgr inż. Cezary Drążkiewicz inż. Paulina Mierzejewska		
Branża: sanitarna	Skala: 1:100/500	Nr rysunku: 02	Data: 08.2013