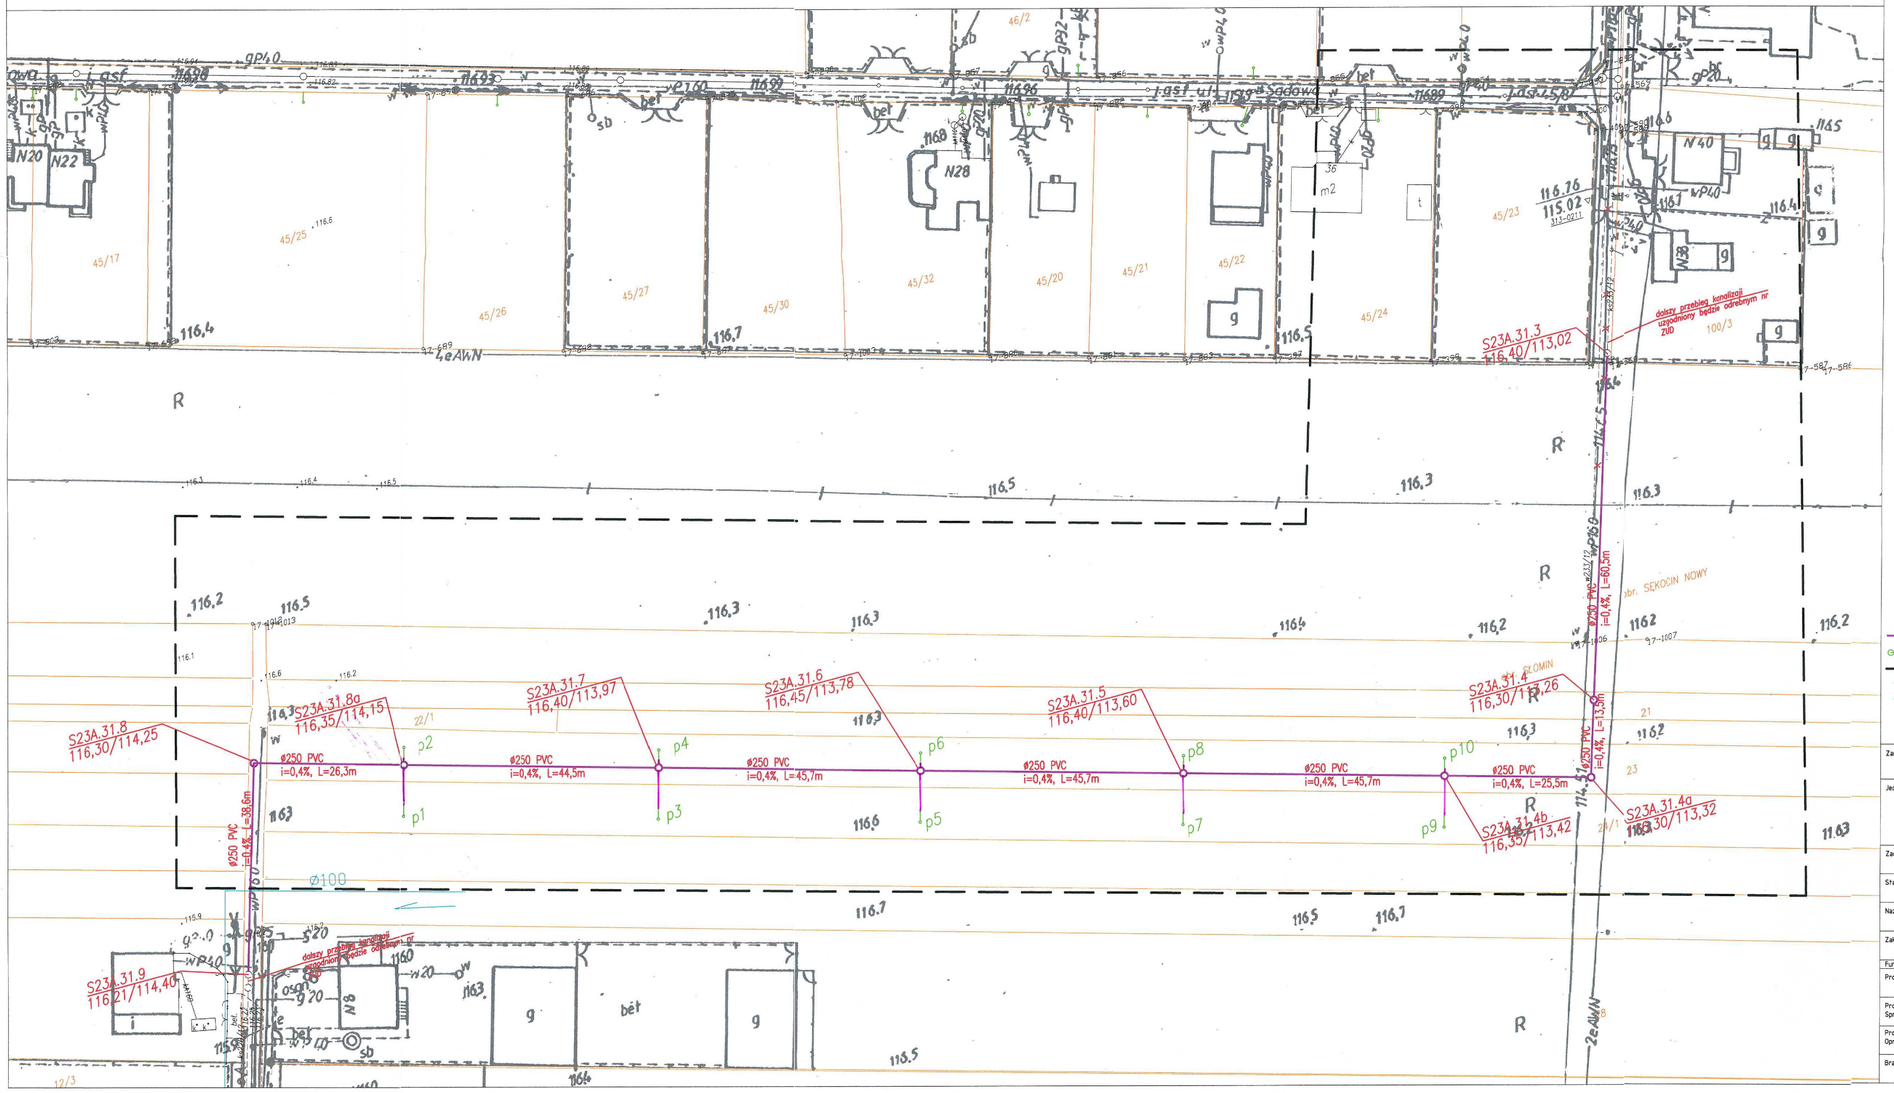

LEGENDA:

- sieć kanalizacji sanitarnej
- przykanaliki – od gr. działki do studni na terenie nieruchomości
- zakres opracowania
- granice działek
- kanały drenarskie

Zamawiający:	Gmina Raszyn ul. Szkolna 2a 05-090 Raszyn
Jednostka projektowa:	SAFEGE S.A. 15-27 Rue du Port, Parc de l'Ile 92000 Nanterre, Francja Przedsiębiorstwo Wielobranżowe „MT" Monika Trautsolt ul. Wrocławska 183, 59-220 Legnica
Zadanie:	„Wykonanie projektów budowlano – wykonawczych sieci kanalizacji sanitarnej wraz z przykanalikami w miejscowościach: Dawidy, Dawidy Bankowe, Janki, Sękocin Nowy, Stołmin – I Faza, położonych w Gminie Raszyn sprawowanie nadzoru autorskiego podczas realizacji tej inwestycji"
Stadium:	PROJEKT BUDOWLANY
Nazwa rysunku:	PLAN SYTUACYJNY
Zakres:	SŁOMIN, SĘKOCIN NOWY – ul. Sadowa

Funkcja:	Imię i nazwisko:	Nr uprawnień:	Podpis:
Projektant:	mgr inż. Jarosław Moderacki	WA68/01	
Projektant Sprawdzający:	mgr inż. Maria Nowak	43/89	
Projektant Opracowujący:	mgr inż. C. Drążkiewicz		
Branża: sanitarna	Skala: 1:500	Nr rysunku: 01c	Data: 04.2018r.