





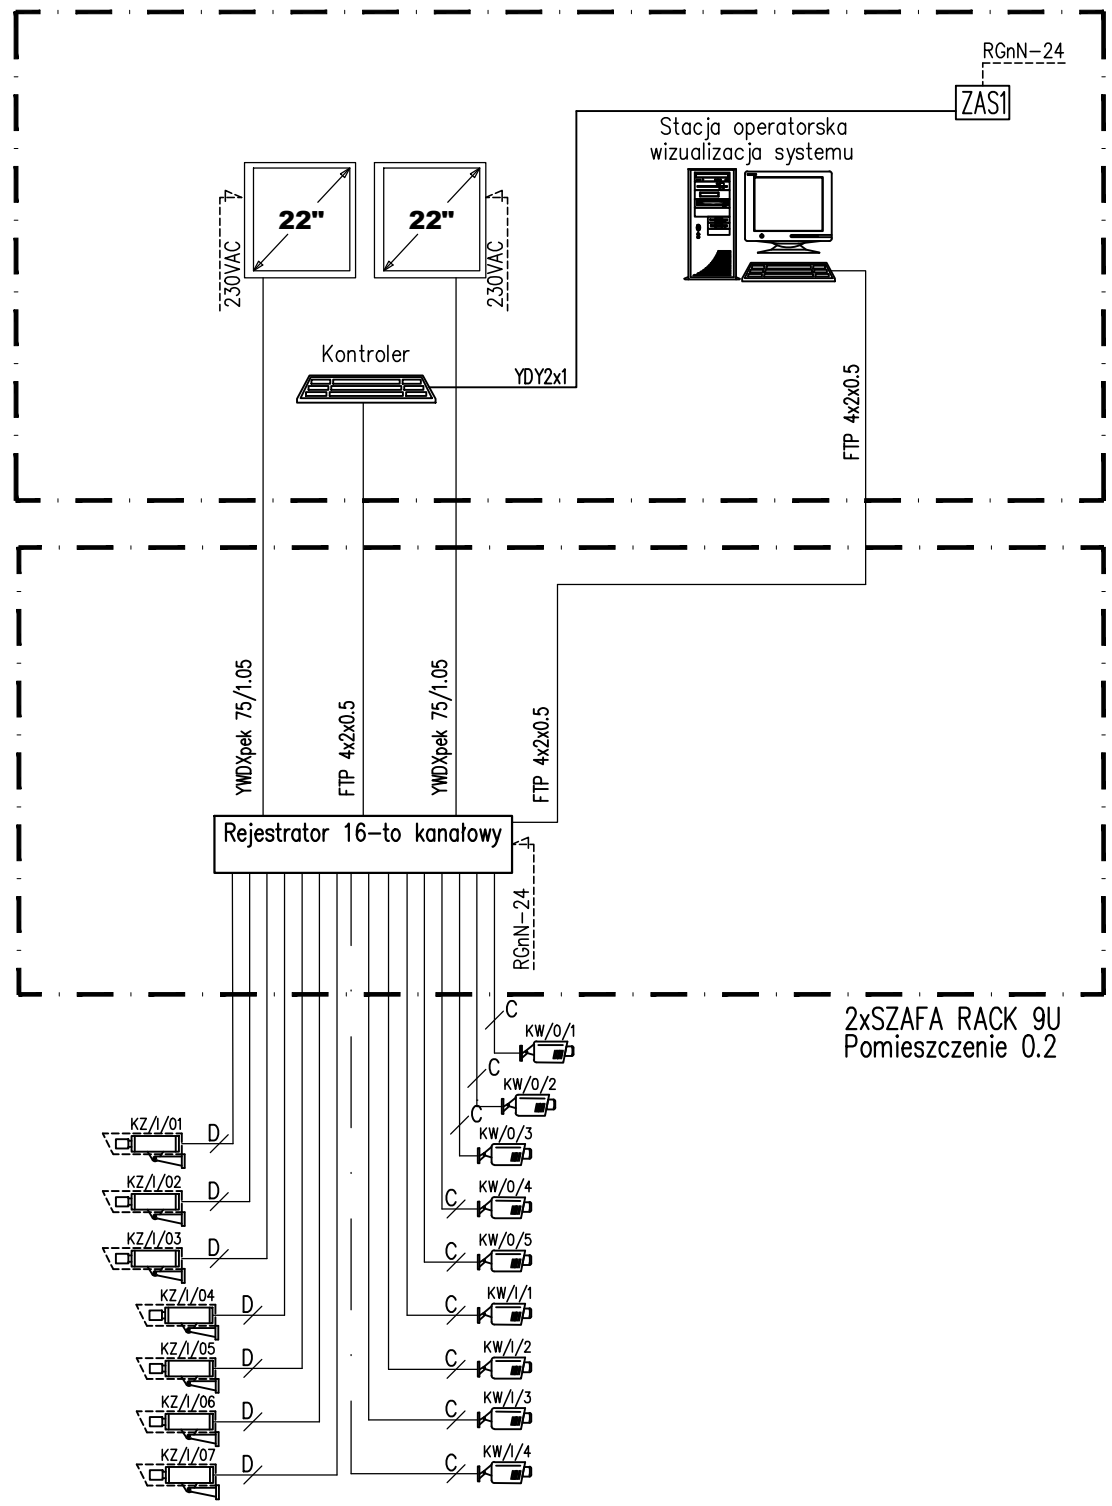

Pomieszczenie biurowe 0.2

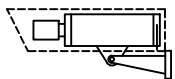

LEGENDA:

-  - Kamera zewnętrzna w obudowie z grzałką
-  - Kamera wewnętrzna kopułkowa
-  - Zasilacz 230V/24V AC/AC do kamer kopułkowych
-  - Zasilacz 230V/12V AC/DC do kamer kopułkowych
-  - Kontroler


- A - YKY 3x2.5
  - B - OMY 3x1.5
  - C - YWDXpek 75/1.05
  - D - UTP 5e - żelowany
  - E - kabel FTP
- K/-1/ - oznaczenie kamer instalacji CCTV  
 - numer elementu  
 - kondygnacja  
 - oznaczenie typu kamery

UWAGA:

Zasilanie kamer realizowane z rozdzielni RGnN

UWAGA 1:

Zasilanie z rozdzielni RGnN

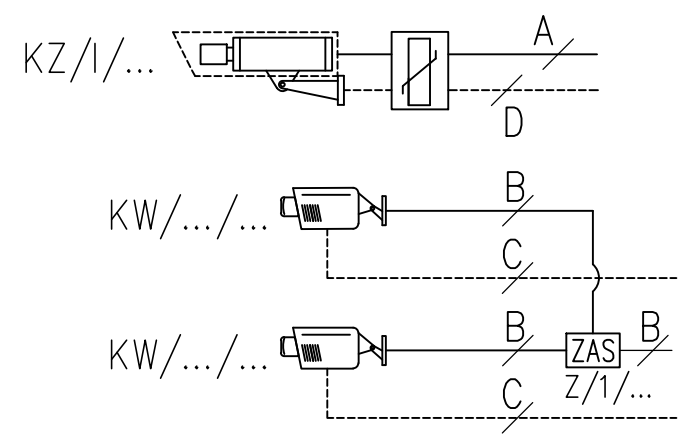

**Kubaturowe Sp. z o.o.**  
 Pl. Bankowy 2, 00-095 Warszawa  
 REGON 380164709, NIP 525 274 98 17  
 728 382 099, projektykubaturowe@gmail.com

TEMAT: BUDOWA BUDYNKU STRAŻNICZY OSP WE WSI DAWIDY (GMINA RASZYN) WRAZ Z ZAGOSPODAROWANIEM TERENU ORAZ INFRASTRUKTURĄ TOWARZYSZĄCĄ.	
INWESTOR: Gmina Raszyn, Szkolna 2a, 05-090 Raszyn	BRANŻA: ELEKTRYCZNA
ADRES: DZ. NR 91 i 93/2; JEDN. EWID. 142106_0 RASZYN; OBR. 142106_2.0001 DAWIDY	SKALA:
NAZWA RYS: SCHEMAT SYSTEMU MONITORINGU CCTV	DATA: 10.2019
STADIUM: PROJEKT WYKONAWCZY	NR RYS. T-02
PROJEKTANT: ADAM KNIŻEWSKI NR UPR.: 1045/EL/86 W SPEC. INSTALACYJNEJ	
SPRAWDZAJĄCY: JANUSZ WARZECHA NR UPR.: ŁOD/0249/P00E/04 W SPEC. INSTALACYJNEJ	