Rzut piętra Skala 1:100

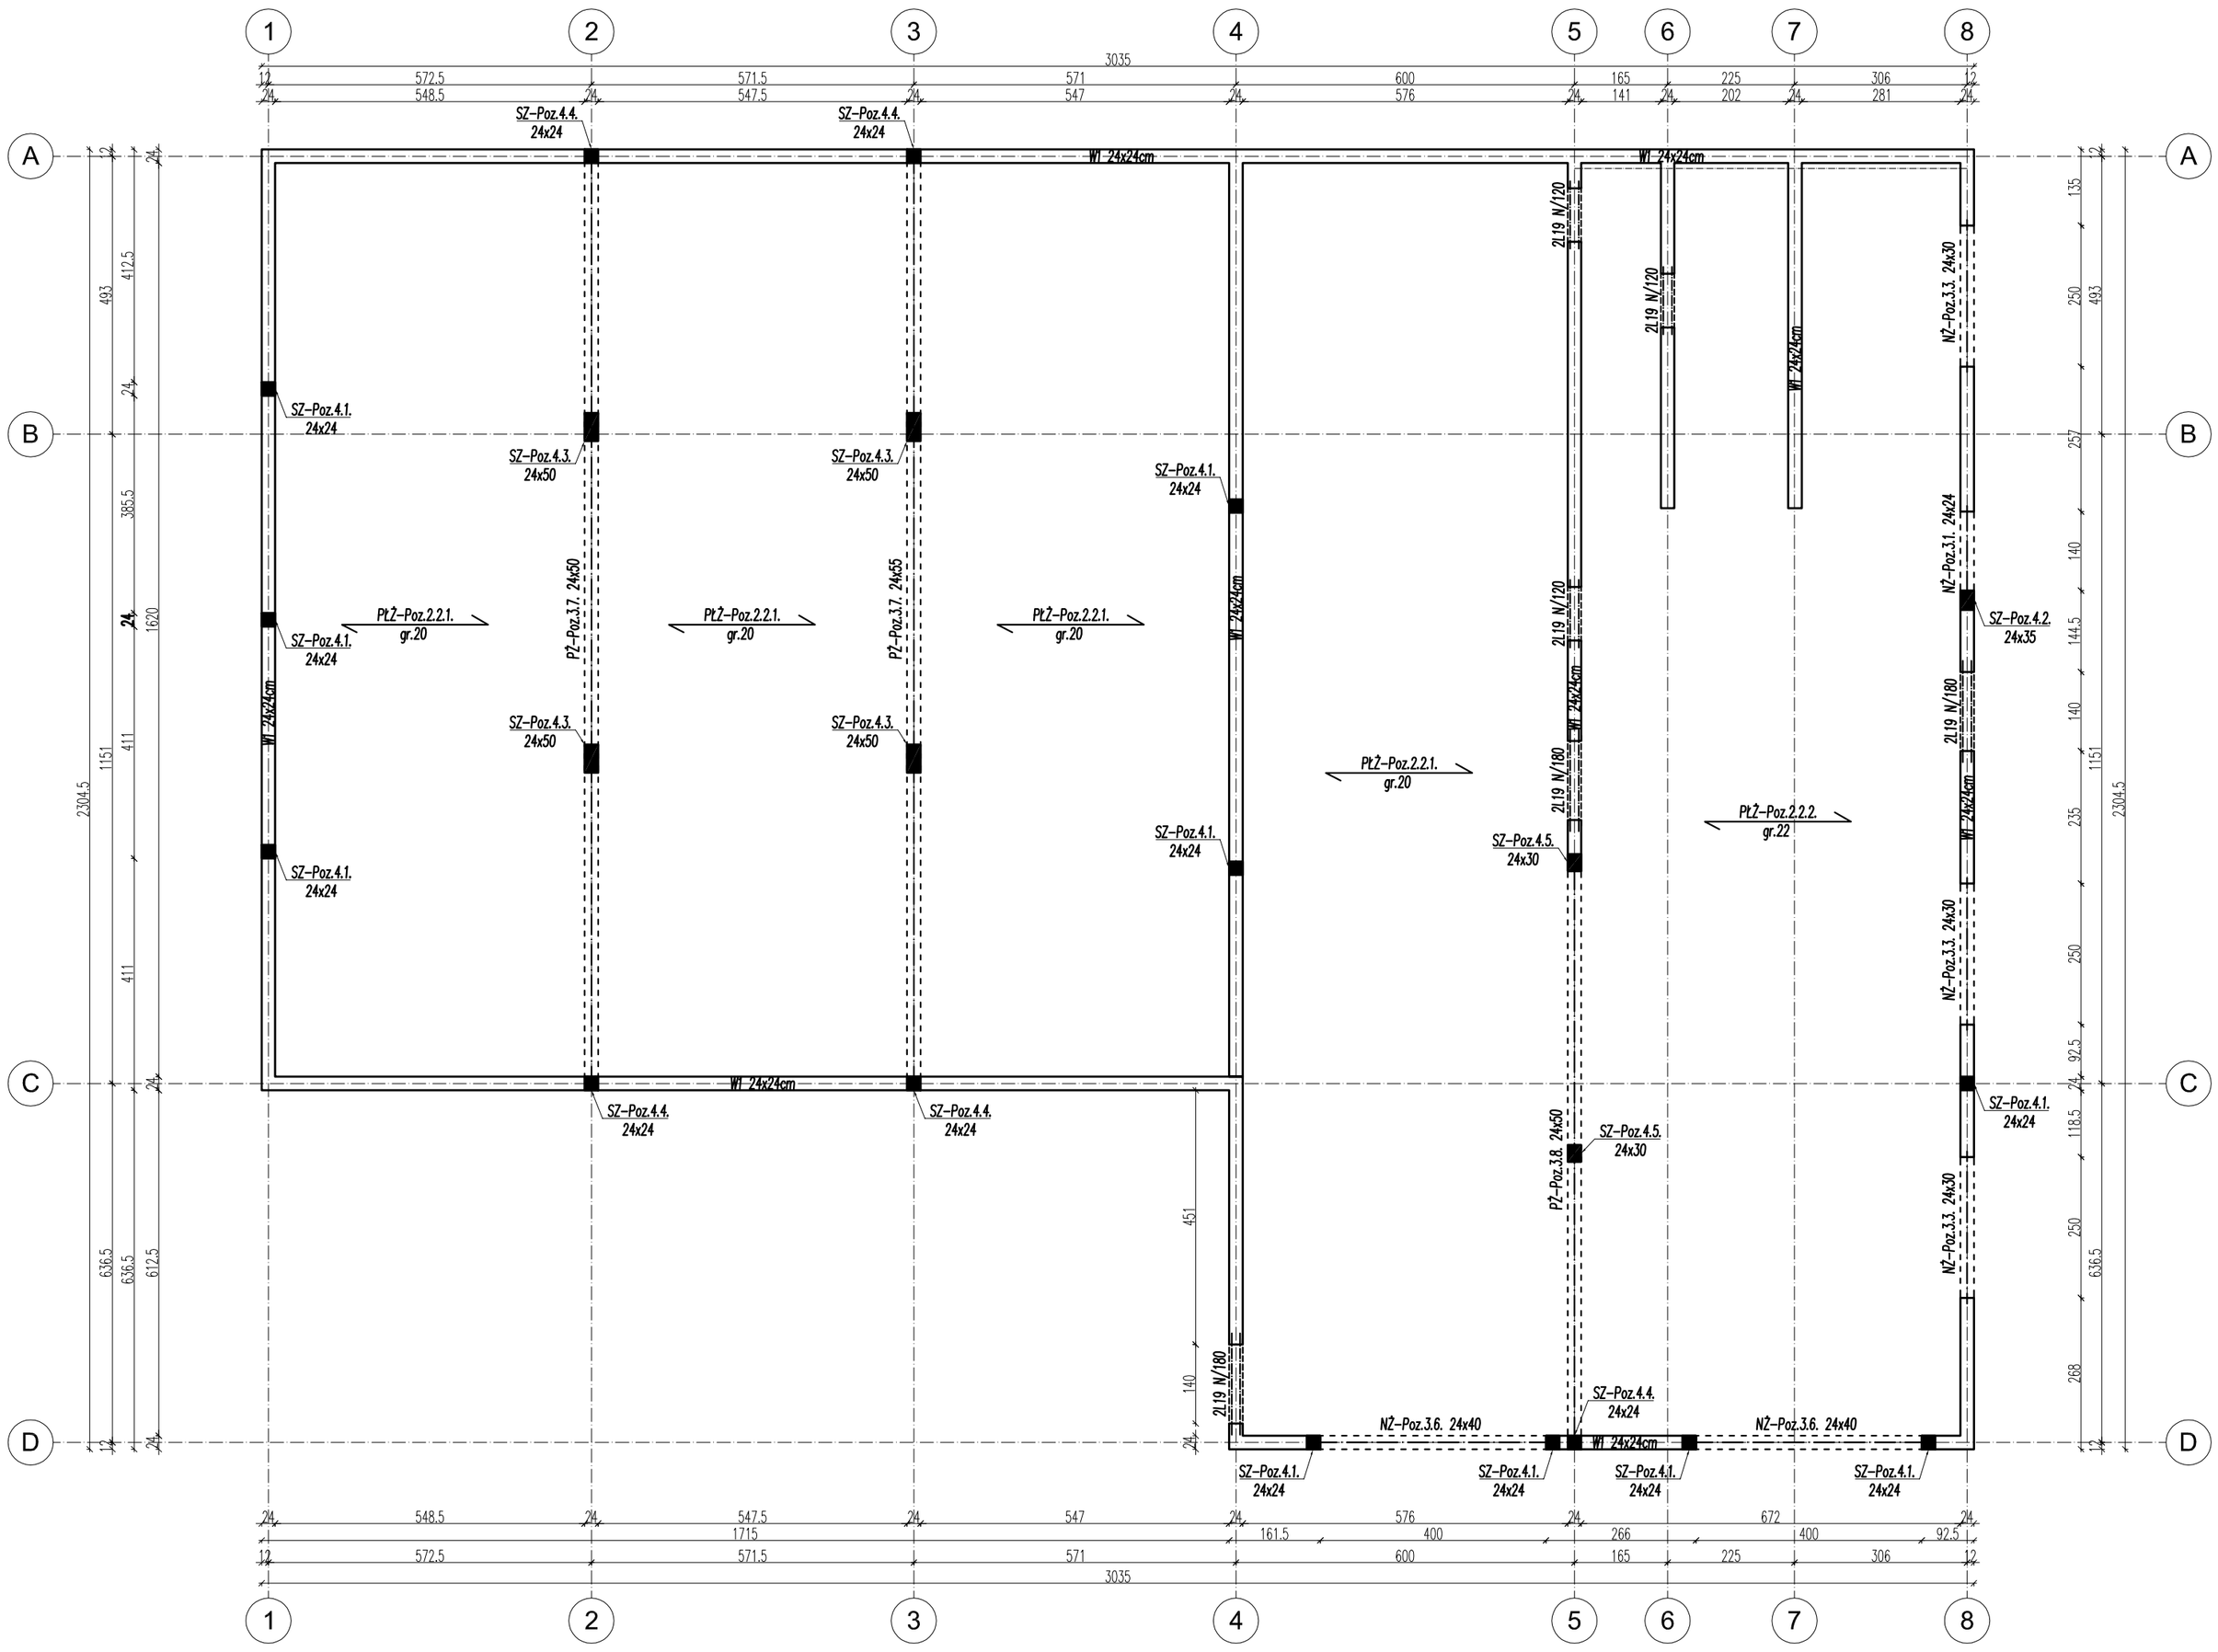

Skróty literowe	
Skrót	Oznaczenie
PZ	Podciąg żelbetowy
NZ	Nadproże żelbetowe
SZ	Słup żelbetowy
ŁF	Ława fundamentowa
SF	Stopa fundamentowa

UWAGI:

1. Zero budynku ±0,00m przyjęto na posadzce parteru.
2. Wszystkie ściany należy wykonać z materiałów podanych w opisie technicznym branży konstrukcyjnej lub równoważnych.
3. Przed wykonaniem poszczególnych elementów wszystkie rzędne i wymiary sprawdzić na budowie oraz porównać z pozostałymi projektami branżowymi. W przypadku istotnych różnic pomiędzy parametrami geometrycznymi lub rzędnymi poszczególnych elementów w projekcie a w rzeczywistości (na budowie) należy przerwać roboty i powiadomić projektanta.
4. Stosować wyłącznie wyroby dopuszczone do obrotu i stosowania w budownictwie wg Ustawy prawo budowlane, potwierdzone niezbędnymi atestami.
5. W przypadku istotnych rozbieżności należy zasięgnąć opinii Kierownika Budowy lub Inspektora Nadzoru, a w bardziej skomplikowanych sytuacjach skontaktować się z Projektantem.
6. Podczas prowadzenia robót należy przestrzegać przepisów BHP.

OBCIĄŻENIA STROPU - Poz.2.2.1 - Poz.2.2.2				
Nazwa obciążenia	Rodzaj obciążenia	Charakter obciążenia	Wartość obciążenia [kN/m²]	Współczynnik obciążeniowy
Obciążenia stałe	stałe	powierzchniowe	0,65	1,35
Użytkowe	zmienne	powierzchniowe	0,50	1,50
Instalacje	zmienne	powierzchniowe	0,50	1,50
Śnieg	zmienne	powierzchniowe	0,72	1,50
Uwaga: 1. W zestawieniu obciążeń nie uwzględniono ciężaru własnego płyty stropowej.				

BETON:	C25/30 C20/25 W8 C8/10 (B 10)	elementy konstrukcyjne fundamenty podkład gr.10cm
STAL:	A-IIIN BSt500S (RB 500W)	zbrojenie
OTULENIE:	c_{nom}=3,0cm c_{nom}=5,0cm	 fundamenty

KUBATUROWE SP. Z O.O.

Plac Bankowy 2

00-095 Warszawa

TEMAT:	BUDOWA BUDYNKU STRAŻNICY OSP WE WSI DAWIDY (GMINA RASZYN) WRAZ Z ZAGOSPODAROWANIEM TERENU ORAZ INFRASTRUKTURĄ TOWARZYSZĄCĄ		
INWESTOR:	GMINA RASZYN, ul. Szkolna 2a, 05-090 Raszyn		BRANŻA: KONSTRUKCJA
ADRES:	DZ. NR 91 i 93/2; JEDN. EWID. 142106_0 RASZYN OBRĘB 142106_2.0001 DAWIDY		
NAZWA RYS.	RZUT PIĘTRA		SKALA: 1:100
STADIUM:	PROJEKT BUDOWLANY		DATA: 01.07.2019
PROJEKTANT:	mgr inż. Sebastian Radziszewski KUP/0021/PWOK/11		NR RYS. K3
SPRAWDZAJĄCY:	mgr inż. Jakub Słupski KUP/0006/PBKb/18		