


S-12 ROZWINIĘCIE
 instalacji c.o.
 skala -
 PROJEKT WYKONAWCZY

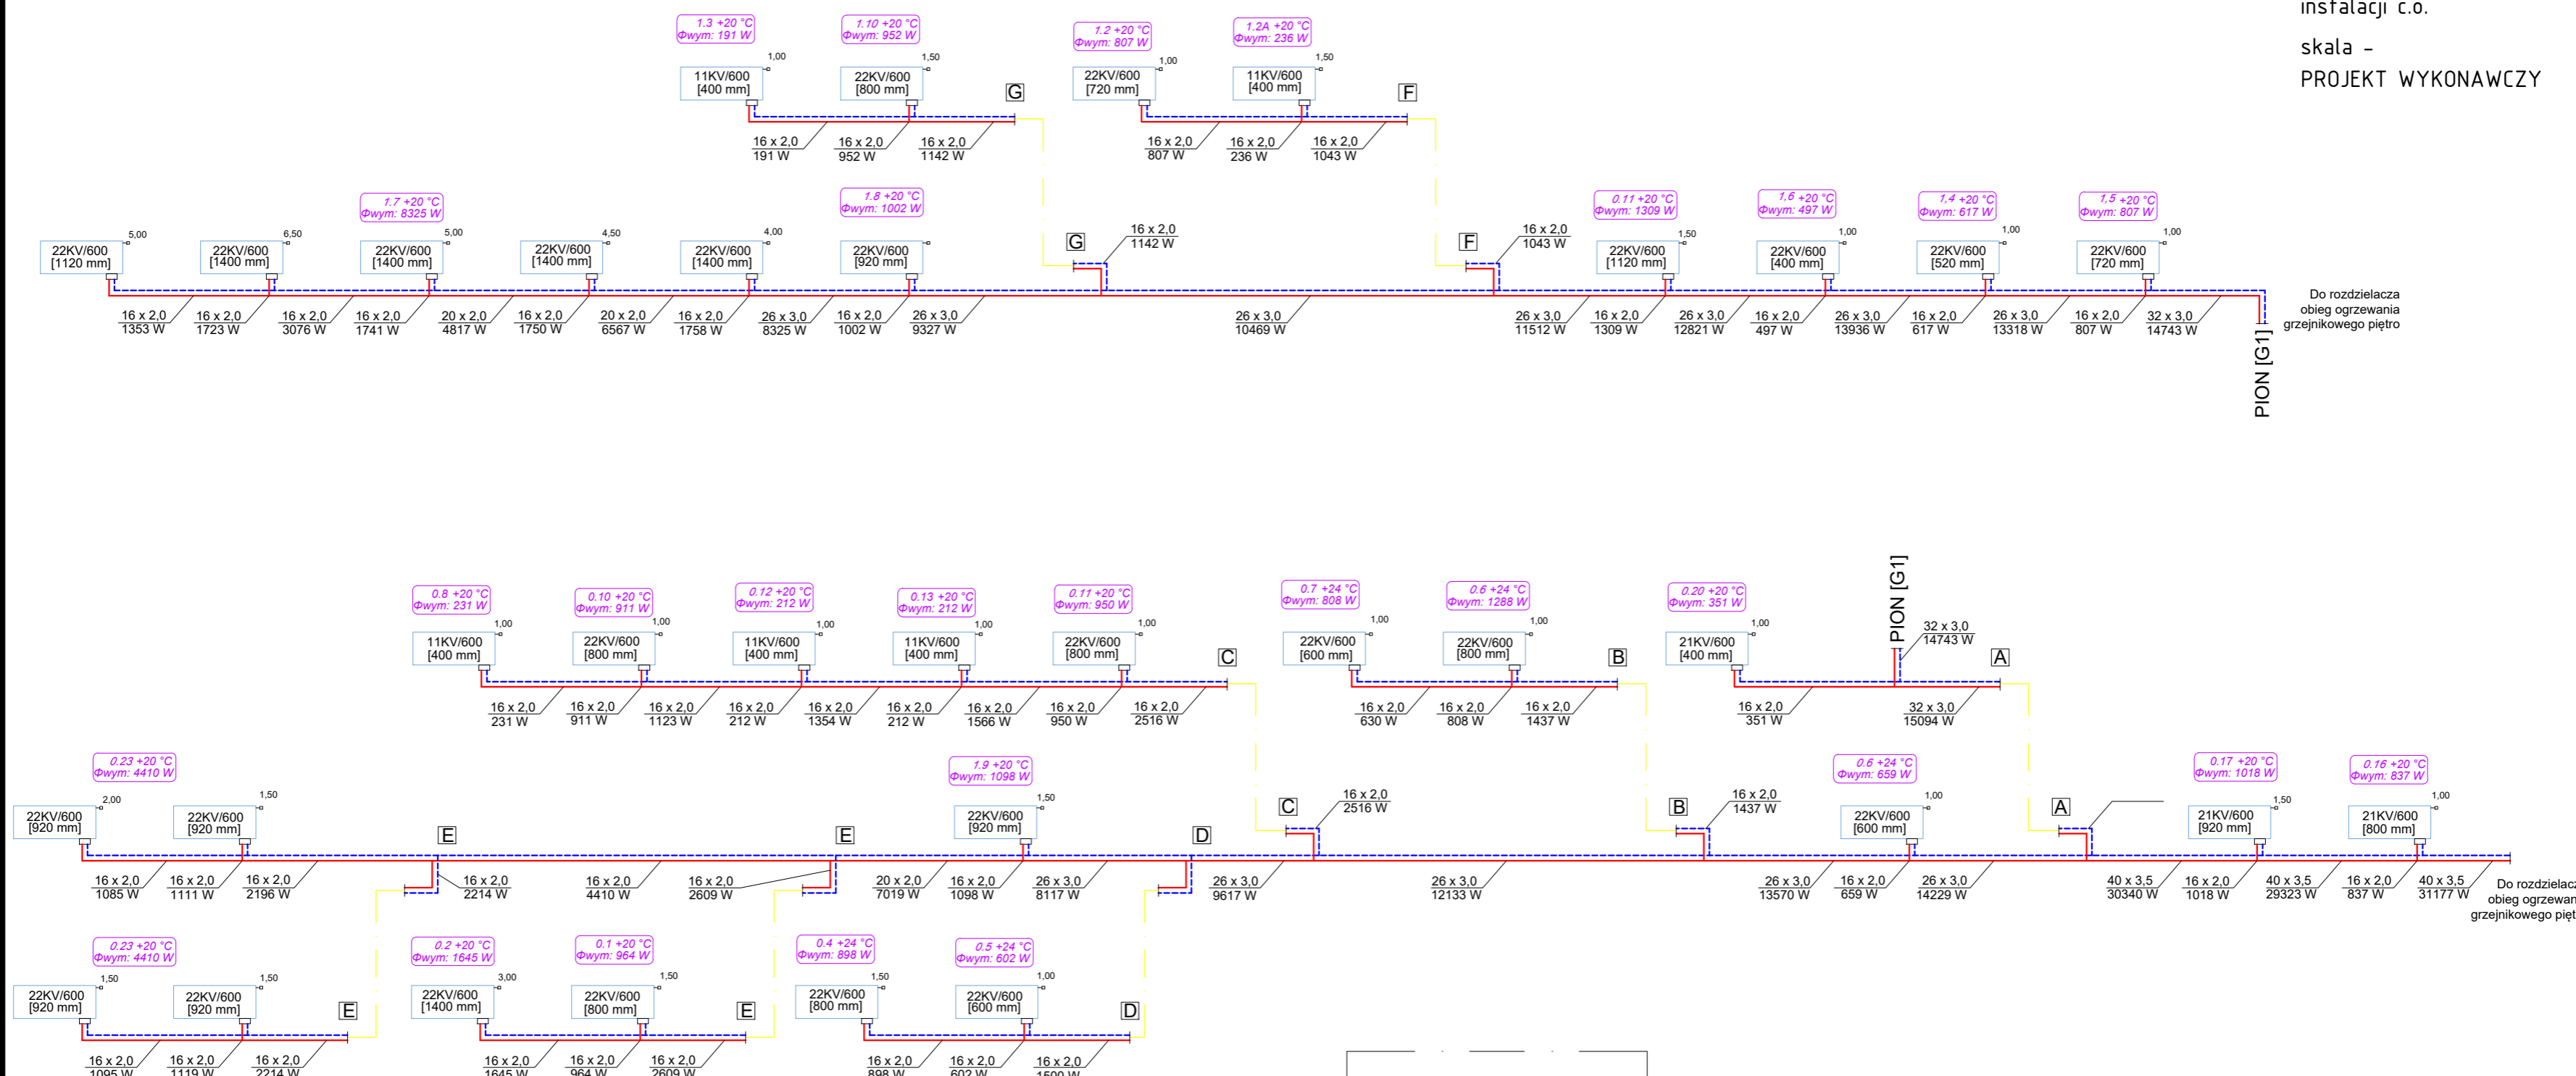

LEGENDA:

- Przewód zasilania
- Przewód powrotu
- Nr pomieszczenia
- Temperatura wewnętrzna
- Zapotrzebowanie na ciepło
- Typ/Wysokość grzejnika
- Długość grzejnika
- Średnica rur
- Moc na działce
- Wielkość nastawy
- Grzejnik

Kubaturowe Sp. z o.o. Pl. Bankowy 2, 00-095 Warszawa REGON 380164709, NIP 525 274 98 17 728 382 099, projektykubaturowe@gmail.com		
TEMAT:	Projekt budowy budynku strażnicy OSP Dawidy wraz z zagospodarowaniem terenu.	
INWESTOR:	Gmina Raszyn, Szkolna 2a, 05-090 Raszyn	BRANŻA: SANITARNA
ADRES:	DZ. NR 91 i 93/2	SKALA: -
NAZWA RYS.	ROZWINIĘCIE INSTALACJI C.O.	DATA: 01.2019
STADIUM:	PROJEKT BUDOWLANY	NR RYS.
PROJEKTANT:	mgr inż. DANIEL WIŚNIEWSKI upr. bud. nr KUP/0152/PWOS/13 w spec. inst. sanit.	
SPRAWDZ.:	mgr inż. JAN WIŚNIEWSKI upr. bud. nr KUP/0053/PQOS/11 w spec. inst. sanit.	