


S-18 PROFIL

INSTALACJI ZEWN. KAN. SANIT.

skala 1:100/200

PROJEKT WYKONAWCZY

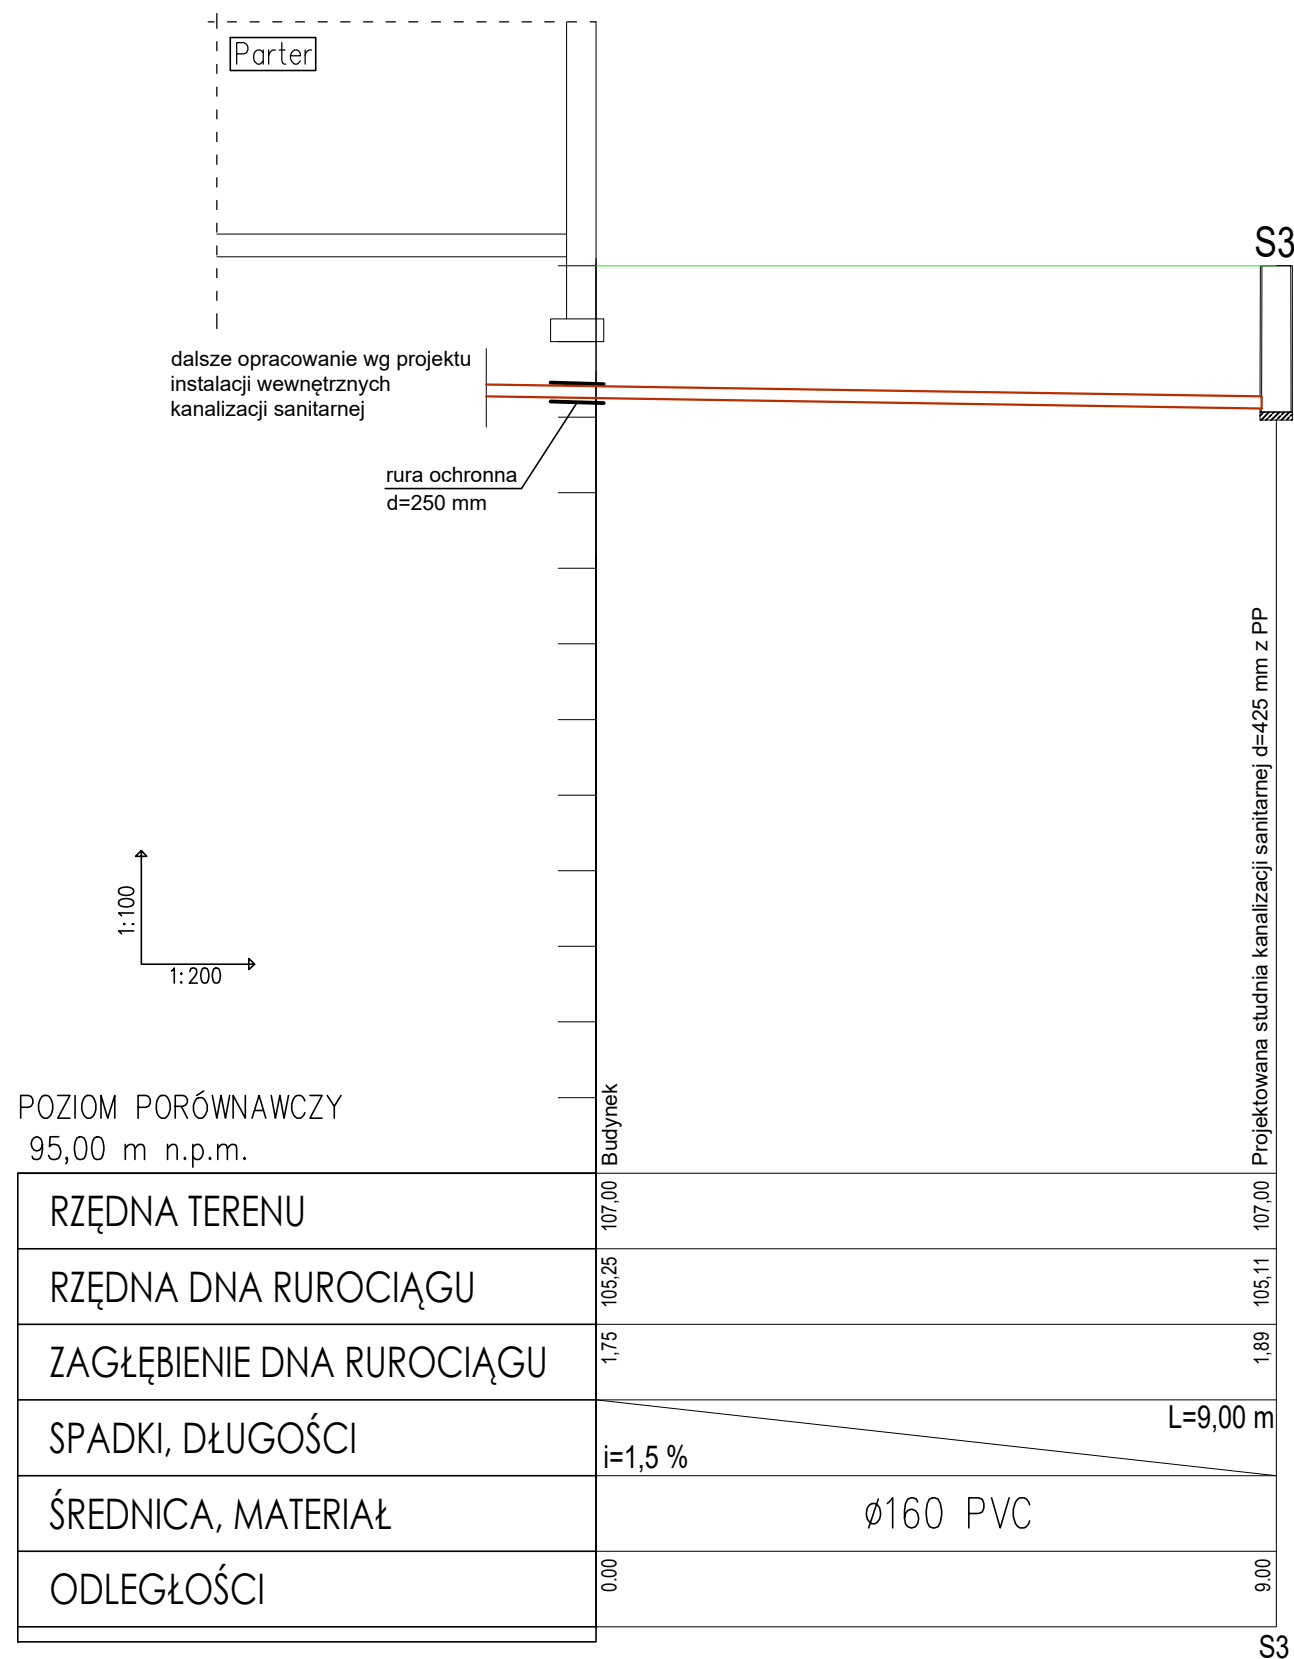

Kubaturowe Sp. z o.o.
Pl. Bankowy 2, 00-095 Warszawa
REGON 380164709, NIP 525 274 98 17
728 382 099, projektykubaturowe@gmail.com

TEMAT:	Projekt budowy budynku strażnicy OSP Dawidy wraz z zagospodarowaniem terenu.	
INWESTOR:	Gmina Raszyn, Szkolna 2a, 05-090 Raszyn	BRANŻA: SANITARNA
ADRES:	DZ. NR 91 i 93/2	SKALA: 1:100/200
NAZWA RYS.	PROFIL INSTALACJI ZEWNĘTRZNEJ KANALIZACJI SANIT.	DATA: 01.2019
STADIUM:	PROJEKT BUDOWLANY	NR RYS.
PROJEKTANT	mgr inż. DANIEL WIŚNIEWSKI upr. bud. nr KUP/0152/PWOS/13 w spec. inst. sanit.	S-18
SPRAWDZ.:	mgr inż. JAN WIŚNIEWSKI upr. bud. nr KUP/0053/P00S/11 w spec. inst. sanit.	