


LEGENDA:

Symbol	Znaczenie
U	Umywalka
P	Pisuar
M	Muszla ustępowa
K1	Pion kan.sani.
Kr	Kratka ściekowa

LEGENDA:

- - Przewód kanalizacji sanitarnej
- - Przewód kanalizacji sanitarnej prowadzony pod stropem
- K1 - Proj. pion kanalizacji sanitarnej
- Ø160 - Proj. średnica przewodu kan. sanitarnej/deszczowej

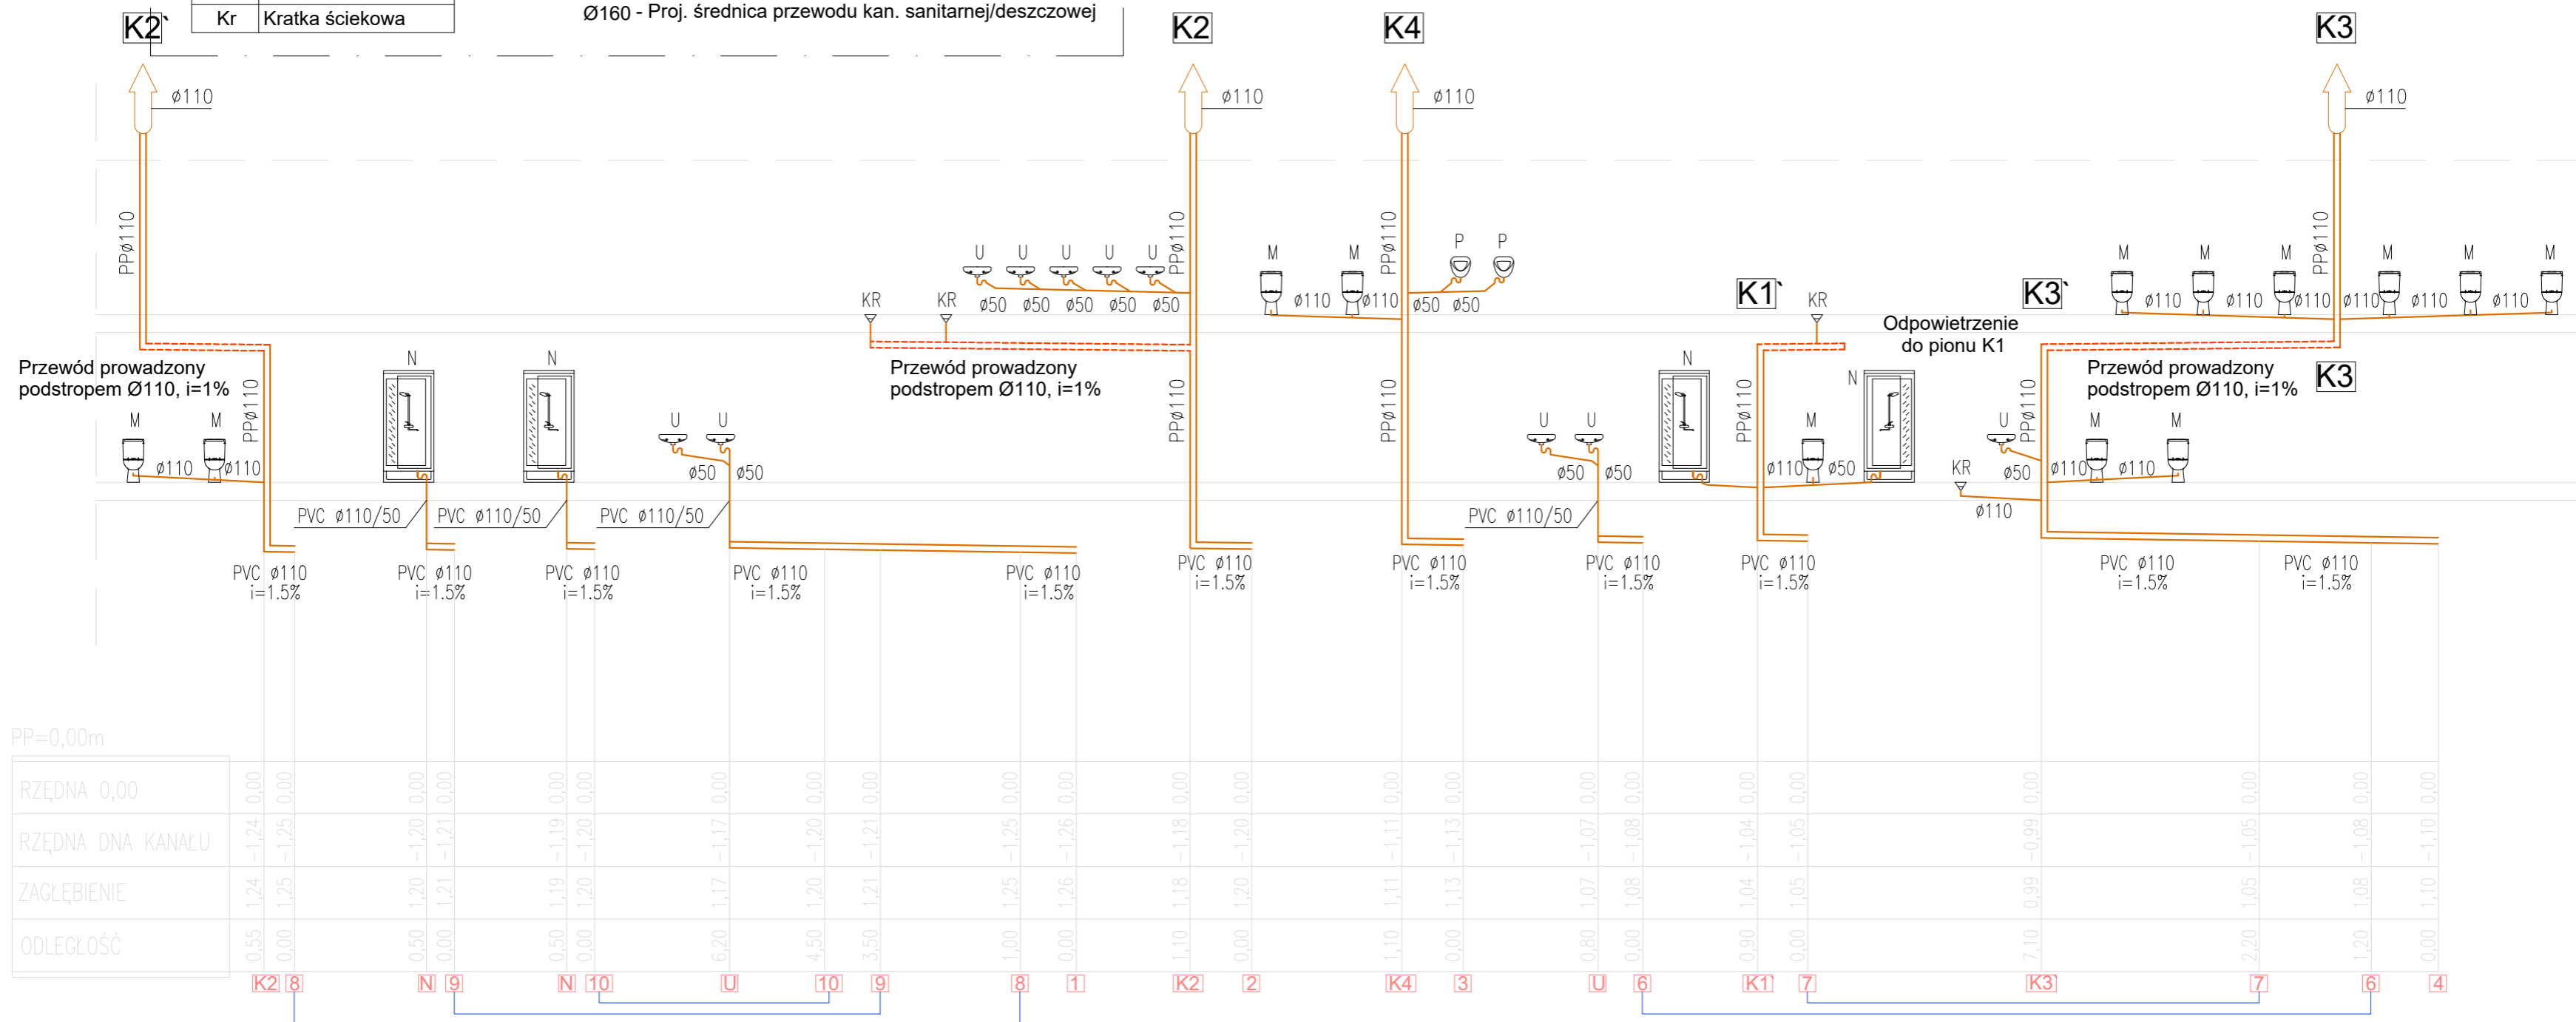

Kubaturowe Sp. z o.o. Pl. Bankowy 2, 00-095 Warszawa REGON 380164709 , NIP 525 274 98 17 728 382 099, projektykubaturowe@gmail.com		
TEMAT:	Projekt budowy budynku strażnicy OSP Dawidy wraz z zagospodarowaniem terenu.	
INWESTOR:	Gmina Raszyn, Szkolna 2a, 05-090 Raszyn	BRANŻA: SANITARNA
ADRES:	DZ. NR 91 i 93/2	SKALA: -
NAZWA RYS.	ROZWINIĘCIE INSTALACJI KANALIZACJI SANITARNEJ	DATA: 01.2019
STADIUM:	PROJEKT BUDOWLANY	NR RYS.
PROJEKTANT:	mgr inż. DANIEL WIŚNIEWSKI upr. bud. nr KUP/0152/PWOS/13 w spec. inst. sanit.	S-8
SPRAWDZ.:	mgr inż. JAN WIŚNIEWSKI upr. bud. nr KUP/0053/POOS/11 w spec. inst. sanit.	