DETAL D10 - ATTYKA ŚCIANY W OSI J, FASADA WENTYLOWANA

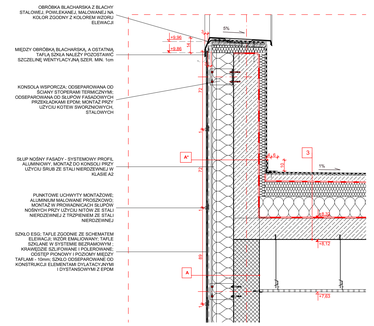

DETAL D4 - POŁĄCZENIE DACHU HALI I DACHU BUDYNKU ZAPLECZA

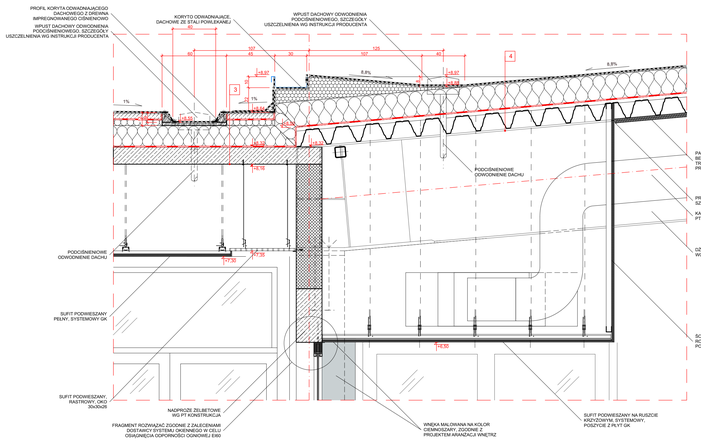

DETAL D2 - OSADZENIE OKIEN W DACHU HALI SPORTOWEJ

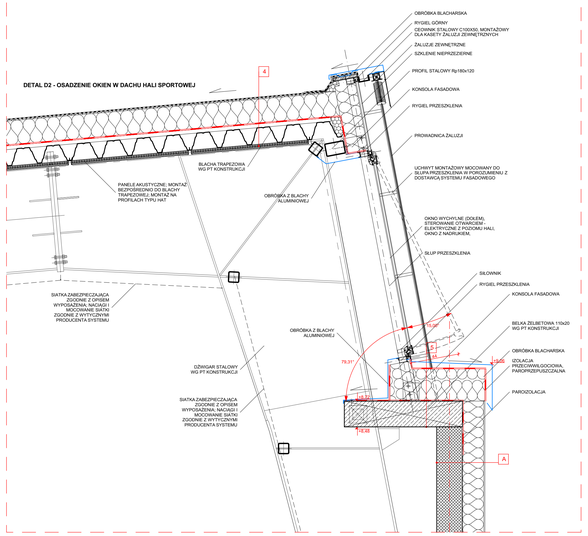

DETAL D8 - ATTYKA ŚCIANY W OSI A

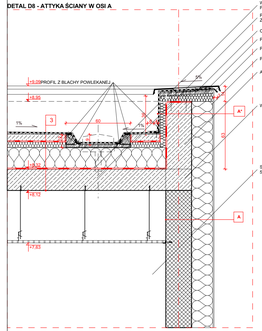

DETAL D9 - ŚCIANA SZCZYTOWA HALI SPORTOWEJ W OSIACH 12 I 12'

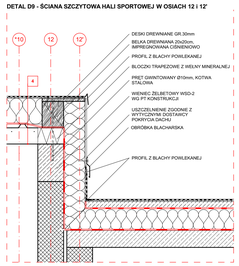

DETAL D11 - PRZYZIEMIE ŚCIANY W OSI J, FASADA WENTYLOWANA

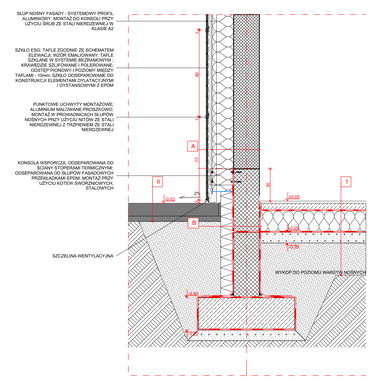

DETAL D5 - ŚCIANA W OSI G, OSADZENIE TRYBUN

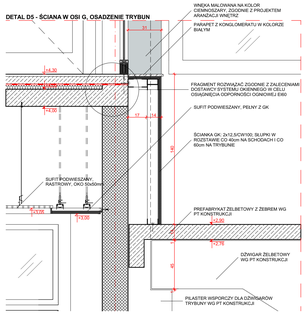

DETAL D5 - ŚCIANA W OSI G, OSADZENIE TRYBUN

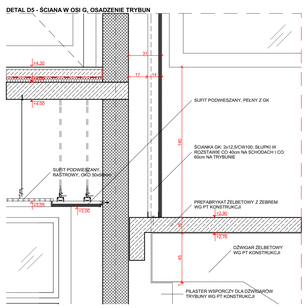

DETAL D1 - PRZYZIEMIE HALI SPORTOWEJ

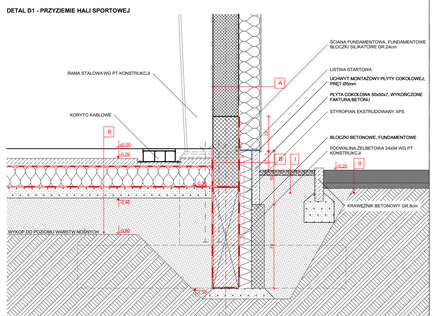

DETAL D1 - PRZYZIEMIE HALI SPORTOWEJ

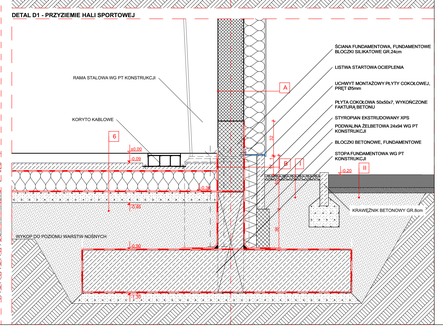

DETAL D3 - PODSTAWA TRYBUNY

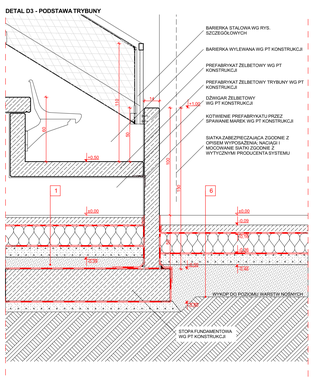

DETAL D6 - PRZYZIEMIE ŚCIANY W OSI J

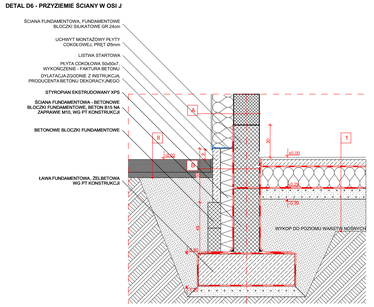

DETAL D7 - PRZYZIEMIE ŚCIANY W OSI A

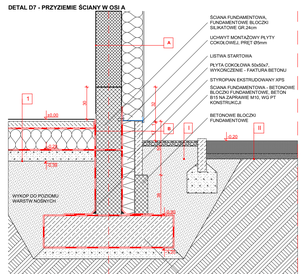

UWAGI!

1. WSZYSTKIE ELEMENTY SYSTEMOWE WYKONAĆ ZGODNIE Z INSTRUKCJĄ PRODUCENTA
2. WSZYSTKIE WYMIARY NALEŻY DOMIERZYĆ I SPRAWDZIĆ NA BUDOWIE
3. WSZELKIE ROBOTY BUDOWLANE NALEŻY PROWADZIĆ ZGODNIE ZE SZTUKĄ BUDOWLANĄ
4. W PRZYPADKU WYSTĄPIENIA NIEZGODNOŚCI NALEŻY ZAWIADOMIĆ PROJEKTANTA ORAZ SKONSULTOWAĆ SIĘ Z PROJEKTANTEM
5. PROJEKT ROZPATRYWAĆ WIELOBRANŻOWO
6. ŚCIANY, ŁAWY I STOPY FUNDAMENTOWE ORAZ PŁYTY PODŁOGI I POZOSTAŁE PODZIEMNE ELEMENTY BUDYNKU NALEŻY ZAIZOLOWAĆ PRZY UŻYCIU PAPY TERMOZGRZEWALNEJ ZGODNIE Z OPISEM TECHNICZNYM.

md Biuro Architektoniczne
MD Polska Sp. z o.o. tel. (0041) 61 82 864
Szamotuły 1-13 fax. (0041) 61 82 864
inwestor / adres:
Gmina Raszyn
ul. Szkolna 22
projekt / nazwa:
Opracowanie dokumentacji projektowo- kosztorysowej dostępującej wpis zakresem Budowy Wielofunkcyjnej Hali Sportowej przy SDS w Raszynie wraz z zagospodarowaniem terenu
adres inwestycji:
Raszyn, ul Sportowa 30;
dz bud. nr 906/1, 906/2, 906/3, 906/4, 906/5, 906/7, 689/2, 907/1 (drogo), 689/4, 689/5 (drogo)
zawartość / temat / nazwa:
DETALE
autor projektowy: mgr inż. arch. Robert Dawidowski Upr. Nr 50/SU/2000
sprawdził: mgr inż. arch. Dagmara Szarny-Kowodziejska Upr. Nr 162/POM/2006
sprawdził: mgr inż. arch Ewa Palica mgr inż. arch Tomasz Ryba Upr.Nr 50/ZPOM/2015
branża: PW
etap: PROJEKT ARCHITEKTURA
skala: 1:20
data: LIPIEC 2016
nr rys.: T.II/A19

PRAWA AUTORSKIE ZASTRZEŻONE
Powielanie/kopiowanie projektu i jego architektonicznej jak również powierzenie wykonania projektu innemu podmiotowi bez zgody autora jest zabronione (art. 8 ustawy 1994 roku - Ustawa o prawie autorskim i prawach pokrewnych Dz.U. 1994 Nr 24 poz.83 z późn. zmianami).