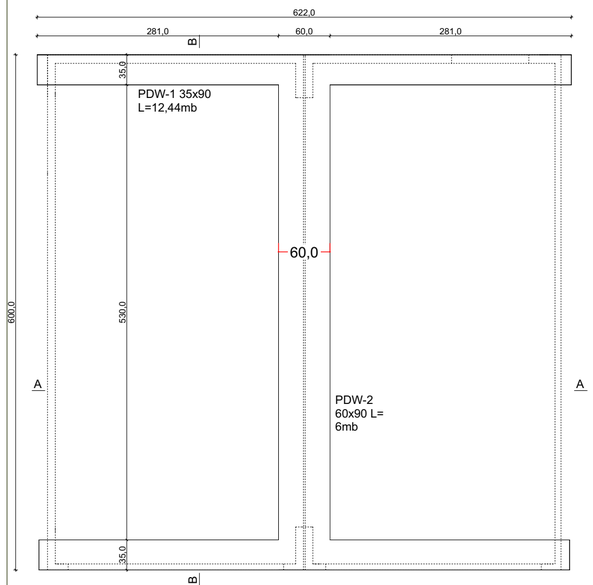

KONSTRUKCJA ŁAW FUNDAMENTOWYCH, 1:50

DETAL ZBROJENIA, 1:20

PDW-1 35x90 L=12,44mb

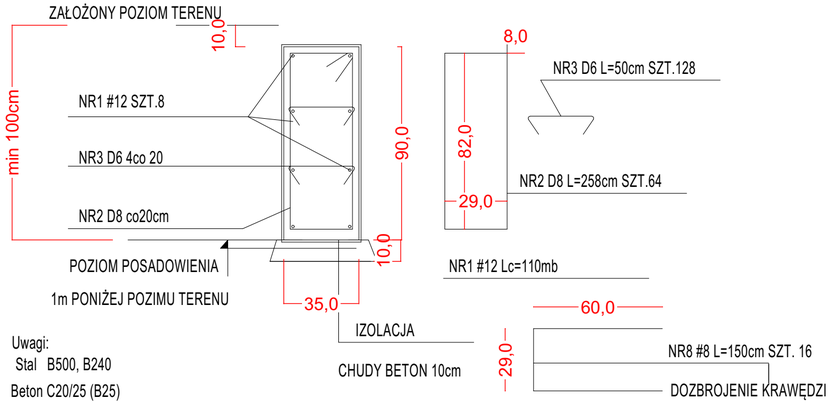

Uwagi:
Stal B500, B240
Beton C20/25 (B25)
Zbrojenie główne łączyć na zakład 60 cm

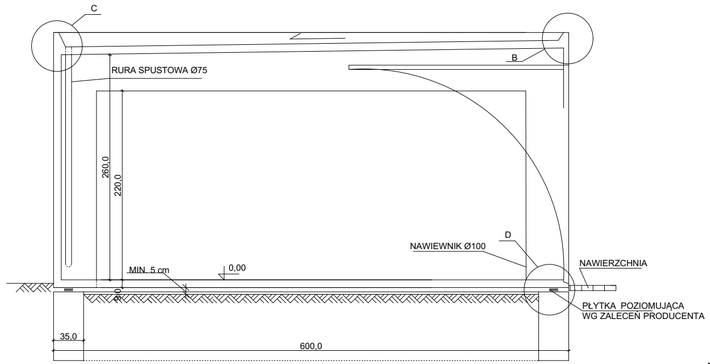

PRZEKRÓJ A-A, 1:50

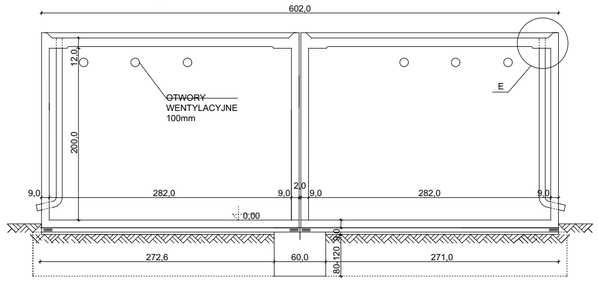

PRZEKRÓJ B-B, 1:50

UWAGI!
1. WSZYSTKIE ELEMENTY SYSTEMOWE WYKONAĆ ZGODNIE Z INSTRUKCJĄ PRODUCENTA
2. WSZYSTKIE WYMIARY NALEŻY DOMIERZYĆ I SPRAWDZIĆ NA BUDOWIE
3. WSZELKIE ROBOTY BUDOWLANE NALEŻY PROWADZIĆ ZGODNIE ZE SZTUKĄ BUDOWLANĄ
4. W PRZYPADKU WYSTĄPIENIA NIEZGODNOŚCI NALEŻY ZAWIADOMIĆ PROJEKTANTA ORAZ SKONSULTOWAĆ SIĘ Z PROJEKTANTEM
5. PROJEKT ROZPATRYWAĆ WIELOBRANŻOWO
6. OTWORY NAWIEWNE I WENTYLACYJNE ZABEZPIECZONE KRATKAMI WENTYLACYJNYMI ZE STALI NIERDZEWNEJ

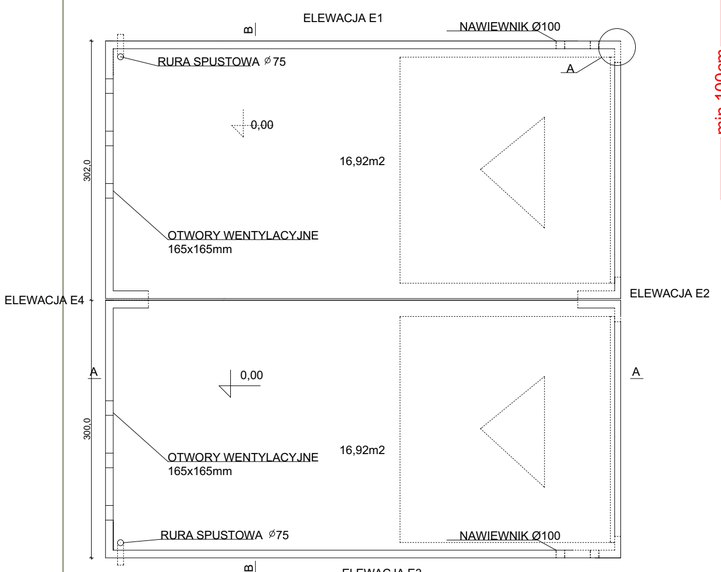

RZUT POZIOMY, 1:50

PDW-2 60x90 L=6mb

DETAL ZBROJENIA, 1:20

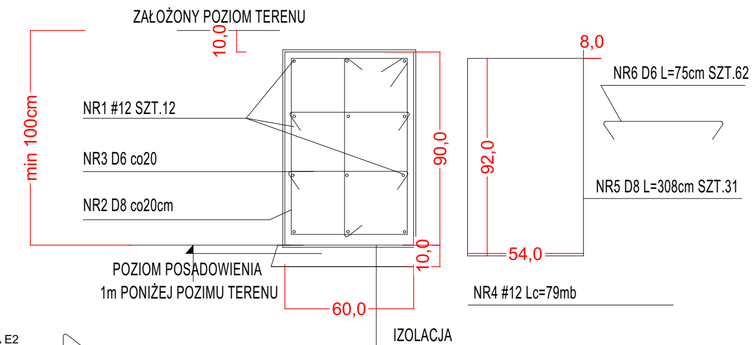

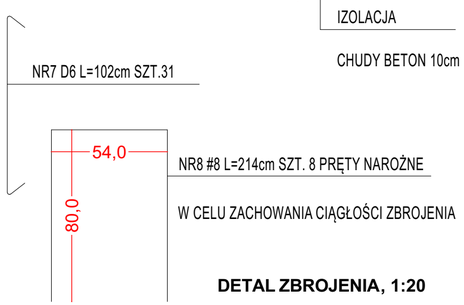

DETAL ZBROJENIA, 1:20

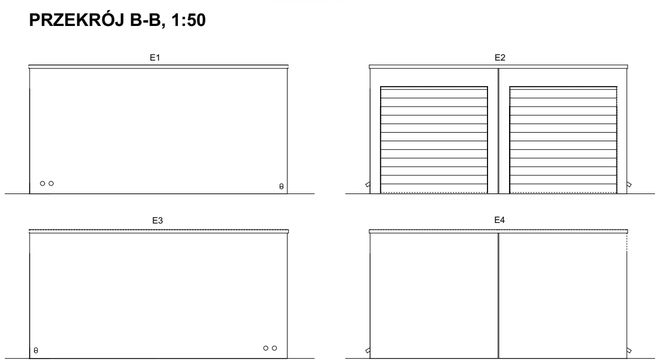

ELEWACJE 1:100

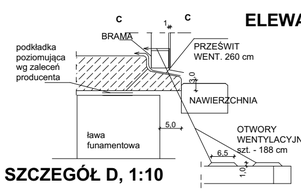

SZCZEGÓŁ D, 1:10

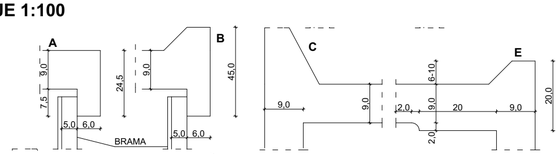

SZCZEGÓŁY A,B,C,E, 1:10

md Biuro Architektoniczne

MD Polska Sp. z o.o.
Kazimierska 1/13
71-043 Szczecin
tel. (091) 81 82 664
fax. (091) 81 82 664

inwestor / adres :
Gmina Raszyn
ul Szkolna 2a

projekt / obiekt :
Opracowanie dokumentacji projektowo- kosztorysowej obejmującej swym zakresem Budowę Wielofunkcyjnej Hali Sportowej przy OOS w Raszynie wraz z zagospodarowaniem terenu

adres inwestycji :
Raszyn, ul Sportowa 30;
dz bud. nr 906/1, 906/2, 906/3, 906/4, 906/6, 906/7, 689/2, 907/1 (droga), 689/4, 689/5 (droga)

rysunek / temat / treść :
BUDYNEK GARAŻOWY

autor /projektant	imię i nazwisko	podpis :
	mgr inż.arch. Robert Dawidowski Upr. Nr 50/Sz/2000	
sprawdził	mgr inż. arch. Dagmara Adamy-Kołodziejska Upr. Nr 16/ZPOIA/2006	
opracował	mgr inż. arch Ewa Patos	
	mgr inż. arch Tomasz Ryba Upr.Nr10/ZPOIA/2015	
ADAPTOWAŁ- BRANŻA KONSTRUKCJA	mgr inż. Krzysztof Walczak, upr. nr ZAP/0075/POOK/04, B.O. w specjalności do projektowania konstrukcji budowlanych	

faza :	branża :	rys . nr :
PW	ARCHITEKTURA	T.II/A20
skala : 1:50, 1:10, 1:20	data: LIPIEC 2016	

PRAWA AUTORSKIE ZASTRZEŻONE
Przedmiotowy projekt / utwór architektoniczny jest chroniony prawem autorskim zgodnie z art.1 i następne Ustawy o Prawie Autorskim i Prawach Pokrewnych z dn. 4 lutego 1994 roku (DU nr 24 poz.83 z 23 lutego 1994 r.)