




ELEWACJA NR 1

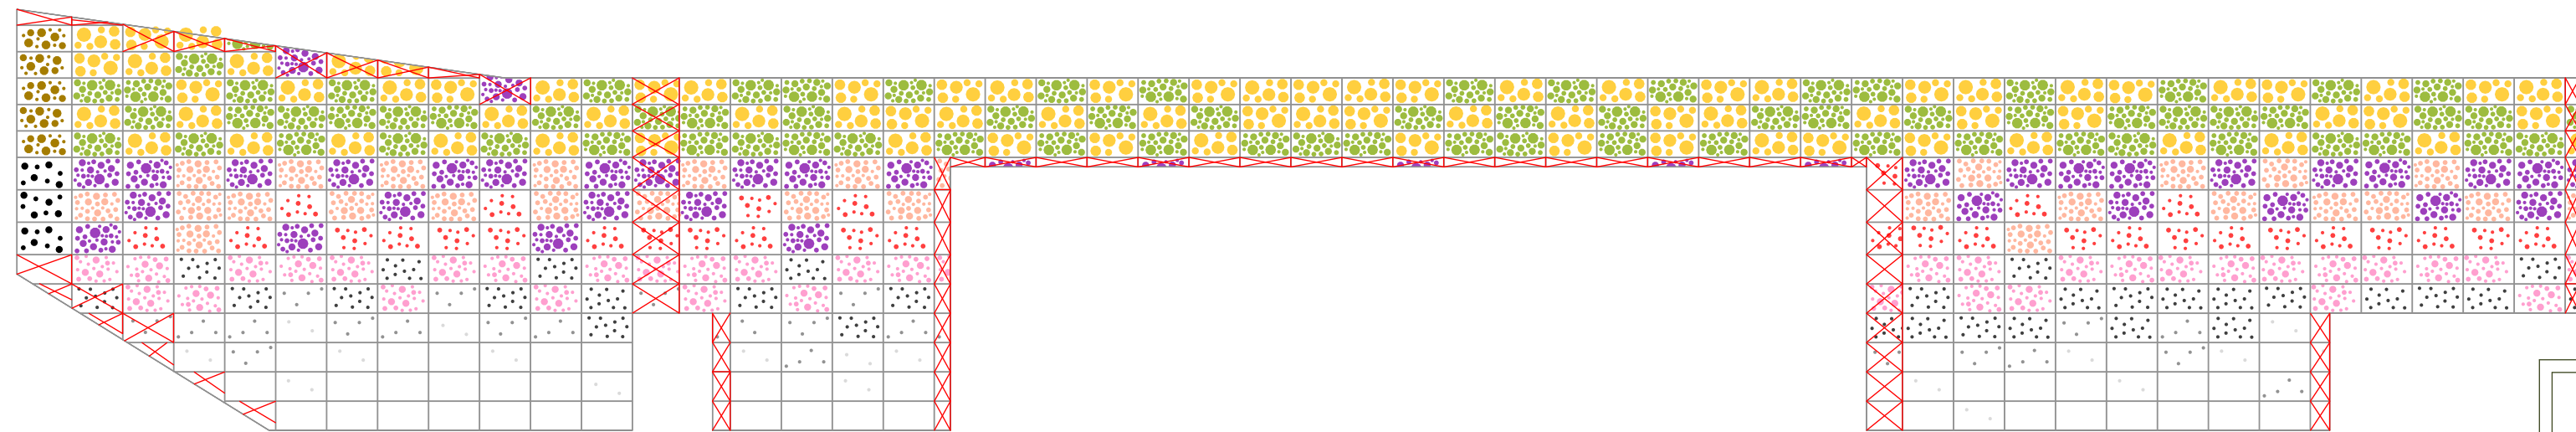

ELEWACJA NR 2

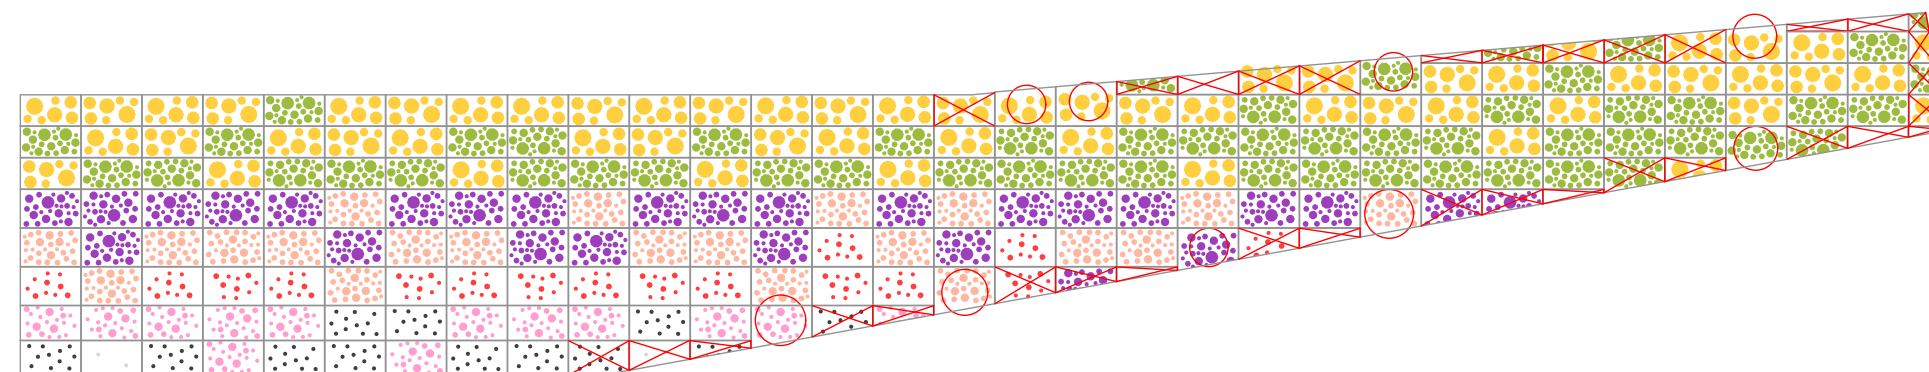

ELEWACJA NR 3

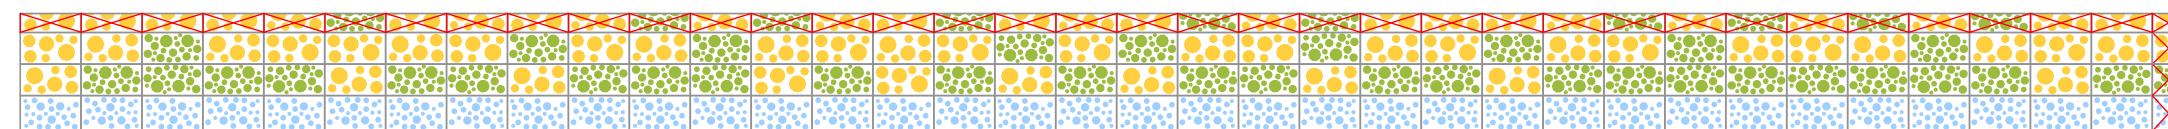

ELEWACJA NR 4

- UWAGI!**
1. WSZYSTKIE ELEMENTY SYSTEMOWE WYKONAĆ ZGODNIE Z INSTRUKCJĄ PRODUCENTA
  2. WSZYSTKIE WYMIARY NALEŻY DOMIERZYĆ I SPRAWDZIĆ NA BUDOWIE
  3. WSZELKIE ROBOTY BUDOWLANE NALEŻY PROWADZIĆ ZGODNIE ZE SZTUKĄ BUDOWLANĄ
  4. W PRZYPADKU WYSTĄPIENIA NIEZGODNOŚCI NALEŻY ZAWIADOMIĆ PROJEKTANTA ORAZ SKONSULTOWAĆ SIĘ Z PROJEKTANTEM
  5. PROJEKT ROZPATRYWAĆ WIELOBRANŻOWO
  6. WZÓR WIDOCZNY NA FASADZIE SZKLANEJ: BRAK BIAŁEGO NADDRUKU NA SZKLE, WIDOCZNY TYNK ZE SPODU- TYNK W KOLORZE SZARYM ZBLIŻONYM DO NCS 2005-R80B

180°		E1/E2/E3/E4
		MODUŁ 1- 72x140; ILOŚĆ: 50/81/60/63
		MODUŁ 2- 72x140; ILOŚĆ: 55/76/52/45
		MODUŁ 3- 89x140; ILOŚĆ: 15/41/27/0
		MODUŁ 4- 89x140; ILOŚĆ: 25/28/10/0
		MODUŁ 5- 89x140; ILOŚĆ: 30/32/16/0
		MODUŁ 6- 80x140; ILOŚĆ: 18/36/12/0
		MODUŁ 7- 80x140; ILOŚĆ: 29/31/12/0
		MODUŁ 8- 80x140; ILOŚĆ: 42/25/0/0
		MODUŁ 9- 80x140; ILOŚĆ: 13/17/2/0
		MODUŁ 10- 80x140; ILOŚĆ: 36/82/7/0
		MODUŁ 11- 89x136; ILOŚĆ: 0/5/0/0
		MODUŁ 12- 72x136; ILOŚĆ: 0/3/0/0
		MODUŁ 12- 81x140; ILOŚĆ: 0/0/0/36
		PLYTA MODUŁOWA DOCIĘTA- WLICZANA DO ILOŚCI PEŁNYCH PŁYT JAKO PEŁNA
		PLYTA NIETYMIAROWA- NIEWLICZANA DO ILOŚCI PEŁNYCH PŁYT

**md** Biuro Architektoniczne

MD Polska Sp. z o.o.  
Kazimierska 1/13  
71-043 Szczecin

tel. (091) 81 82 664  
fax. (091) 81 82 664

inwestor / adres :  
Gmina Raszyn  
ul Szkołna 2a

projekt / obiekt :  
Opracowanie dokumentacji projektowo- kosztorysowej obejmującej swym zakresem Budowę Wielofunkcyjnej Hali Sportowej przy GOS w Raszynie wraz z zagospodarowaniem terenu

adres inwestycji :  
Raszyn, ul Sportowa 30;  
dz bud. nr 906/1, 906/2, 906/3, 906/4, 906/6, 906/7, 689/2, 907/1 (droga), 689/4, 689/5 (droga)

rysunek / temat / treść :  
**SCHEMAT ELEWACJI**

autor /projektant	imię i nazwisko	podpis :
mgr inż. arch. Robert Dawidowski		
Upr. Nr 50/Sz/2000		
sprawił		
mgr inż. arch. Dagmara Adamy-Kołodziejska		
Upr. Nr 16/ZPOIA/2006		
opracował		
mgr inż. arch Ewa Patos		
mgr inż. arch Tomasz Ryba		
Upr.Nr10/ZPOIA/2015		

faza : PW	branża : ARCHITEKTURA	rys. nr. : T.II/A21
skala : 1:175	data: STYCZEŃ 2016	

**PRAWA AUTORSKIE ZASTRZEŻONE**  
Przedmiotowy projekt / utwór architektoniczny jest chroniony prawem autorskim zgodnie z art. 1 i następnymi Listwy o Prawie Autorskim i Przechwytach Pokrewnych z dn. 4 lutego 1994 roku ( DU nr 24 poz.83 z 23 lutego 1994 r. )