


PROJ. ROZDZIELNICA ELEKTRYCZNA

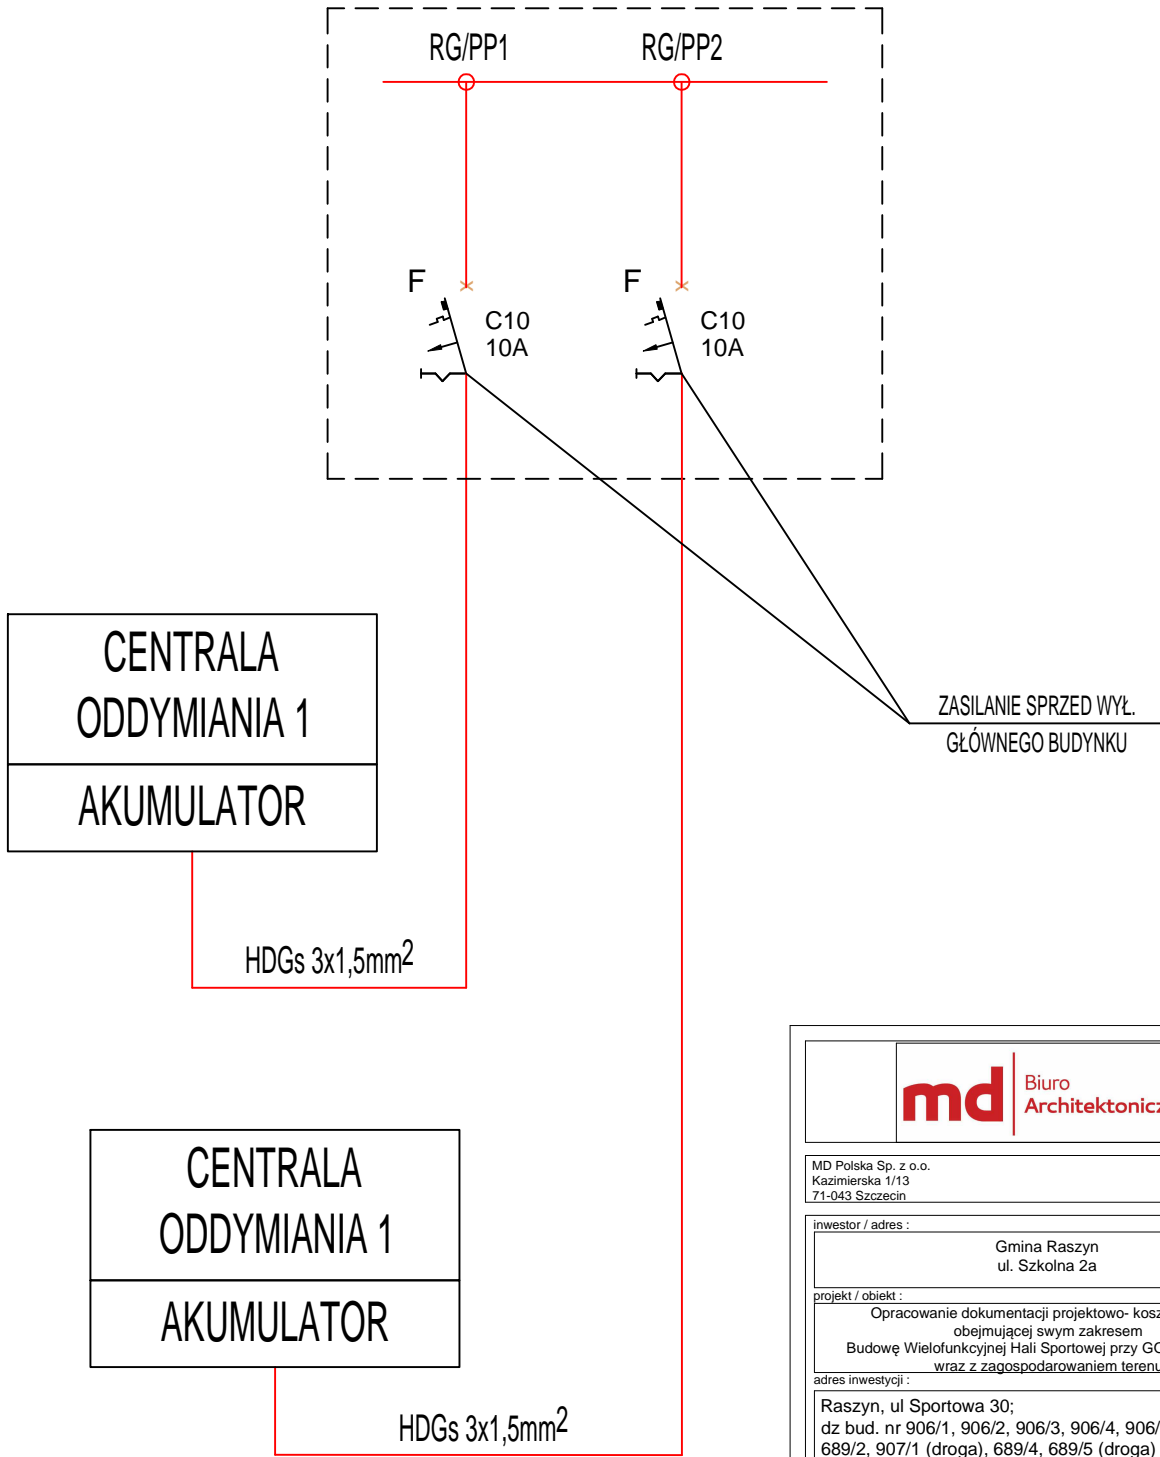

UWAGA:

- 1) ROZDZIELNICĘ DOPOSAŻYĆ W WYŁ. CLS B10, ZASILANY SPRZED WYŁ. GŁÓWNEGO BUDYNKU
- 2) WYŁĄCZNIK OZNACZYĆ TRWALE POPRZEC OPIS - "ZASILANIE CENTRALI ODDYMIANIA - NIE ODŁĄCZAĆ "
- 3) CAŁOŚĆ PRAC ZGODNIE Z OBW. PRZEPISAMIA I ZASADAMI BHP

Biuro Architektoniczne		
MD Polska Sp. z o.o. Kazimierska 1/13 71-043 Szczecin		tel. (091) 81 82 664 fax. (091) 81 82 664
inwestor / adres : Gmina Raszyn ul. Szkolna 2a		
projekt / obiekt : Opracowanie dokumentacji projektowo- kosztorysowej obejmującej swym zakresem Budowę Wielofunkcyjnej Hali Sportowej przy GOS w Raszynie wraz z zagospodarowaniem terenu		
adres inwestycji : Raszyn, ul Sportowa 30; dz bud. nr 906/1, 906/2, 906/3, 906/4, 906/6, 906/7, 689/2, 907/1 (droga), 689/4, 689/5 (droga)		
rysunek / temat / treść : SCHEMAT ZASILANIA		
autor /projektant imię i nazwisko podpis : mgr inż. Piotr Markowski nr upr. ZAP/0218/POOE/11		
sprawdził mgr inż. Mariusz Piątkowski nr upr. ZAP/0125/PWOE/11		
opracował		
faza : PW	branża : INST. ELEKTRYCZNE	rys. nr : IE1
skala : 1:100	data: LIPIEC 2016	
PRAWA AUTORSKIE ZASTRZEŻONE Przedmiotowy projekt / utwór architektoniczny jest chroniony prawem autorskim zgodnie z art.1 i następnie Ustawy o Prawie Autorskim i Prawach Pokrewnych z dn. 4 lutego 1994 roku (DU nr 24 poz.83 z 23 lutego 1994 r.)		