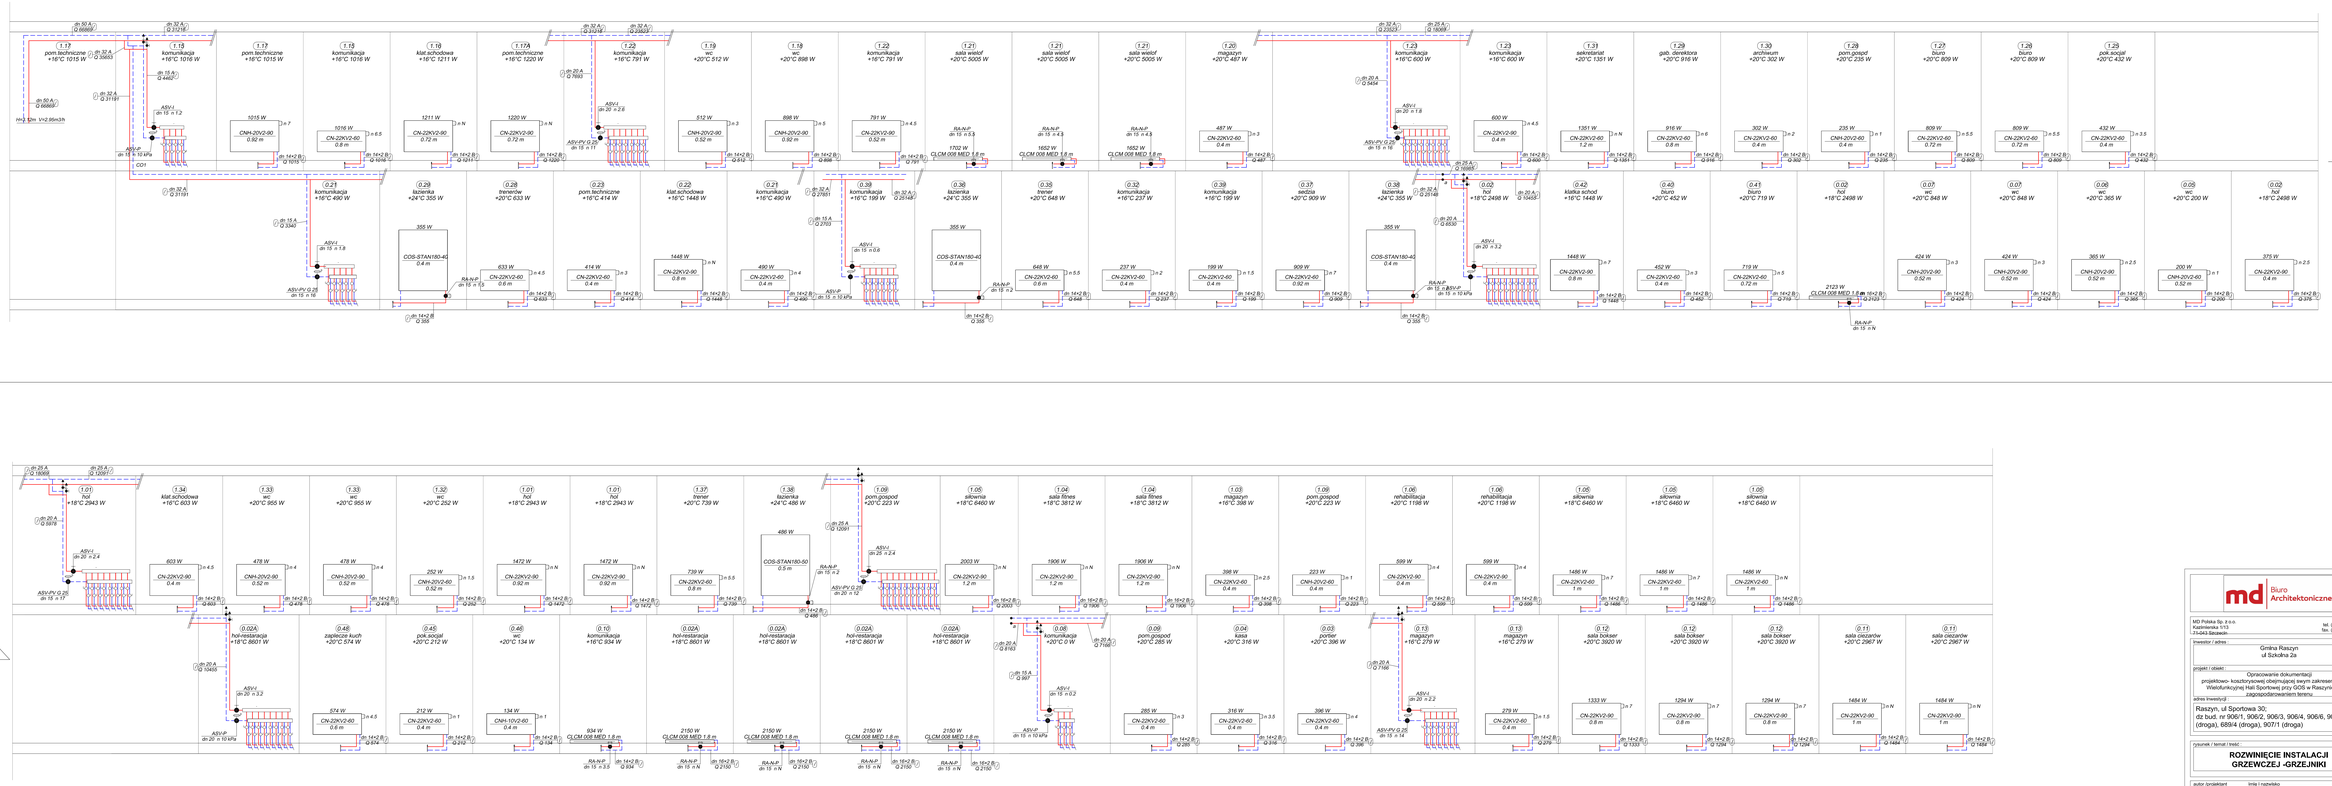

md Biuro Architektoniczne

MD Polska Sp. z o.o.
Kadzielnicka 1/13
31-043 Szczecin

tel. (091) 81 82 664
fax. (091) 81 82 664

inwestor / adres :

Gmina Raszyn
ul Szkolna 2a

projekt / obiekt :

Opracowanie dokumentacji projektowo- kosztorysowej obejmującej swym zakresem Budowę Wielofunkcyjnej Hali Sportowej przy ISOS w Raszynie wraz z zagospodarowaniem terenu

adres inwestycji :

Raszyn, ul Sportowa 30;
dz bud. nr 906/1, 906/2, 906/3, 906/4, 906/6, 906/7, 689/2 (droga), 689/4 (droga), 907/1 (droga)

rysunek / temat i treść :

ROZWINIĘCIE INSTALACJI GRZEWCZEJ -GRZEJNIKI

autor /projektant / imię i nazwisko / podpis
dr inż. ADAM KRUPIŃSKI
upr. proj. nr ZAP/0072/POOS/06 sanit, bzi

sprawdził
mgr inż. AGNIESZKA CICHOCKA
upr. proj. nr ZAP/0222/PWOS/10 sanit, bzi

opracował

faza : PW

branża : SANITARNA

rys. nr :

14

skala : 1:50

data: MAJ 2016

PRAWA AUTORSKIE ZASTRZEŻONE

Przedmiotowy projekt i prawo architektoniczny jest chronione prawem autorskim zgodnie z art.1 i następne Ustawy o Prawie Autorskim i Prawach Pokrewnych z dn. 4 Lutego 1994 roku. (DZU nr 24 poz.83 z 23 lutego 1994 r.)