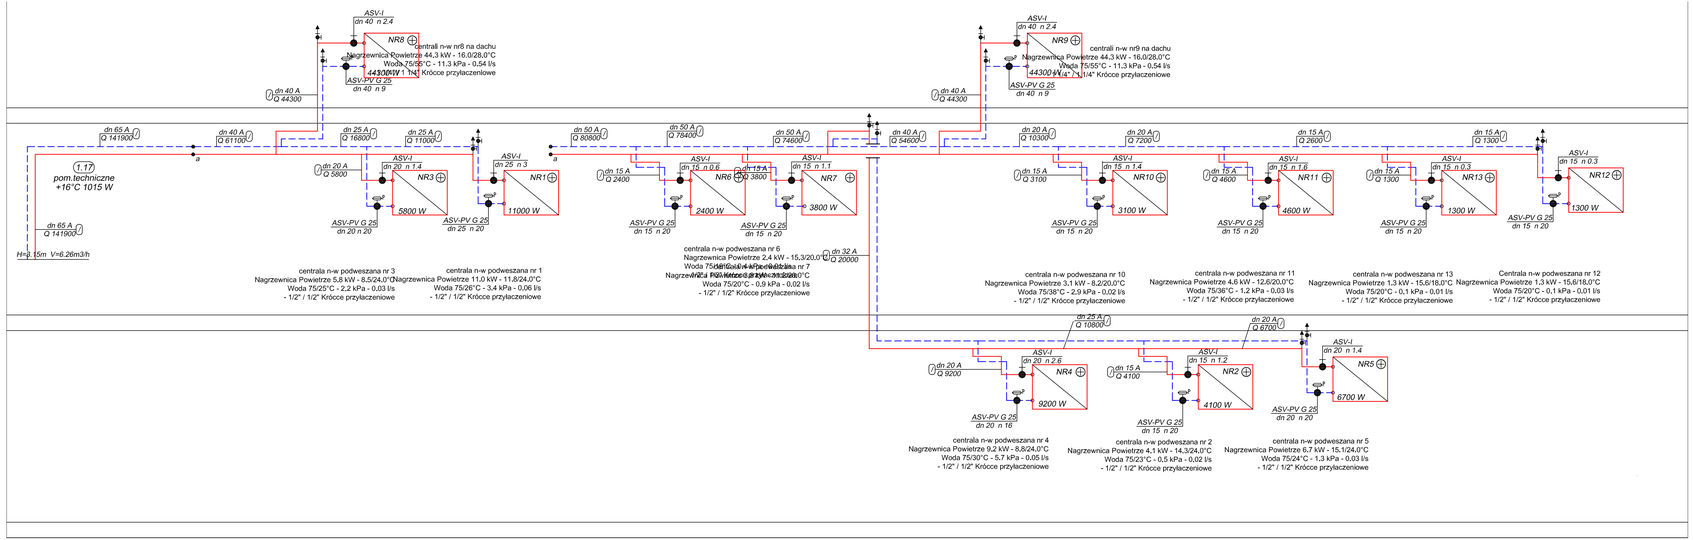

md Biuro Architektoniczne

MD Polska Sp. z o.o.
Kazimierska 1/13
71-043 Szczecin

tel. (091) 81 82 664
fax. (091) 81 82 664

inwestor / adres :

Gmina Raszyn
ul Szkolna 2a

projekt / obiekt :

Opracowanie dokumentacji
projektowo- kosztorysowej obejmującej swym zakresem Budowę
Wielofunkcyjnej Hali Sportowej przy GOS w Raszynie wraz z
zagospodarowaniem terenu

adres inwestycji :

Raszyn, ul Sportowa 30;
dz bud. nr 906/1, 906/2, 906/3, 906/4, 906/6, 906/7, 689/2
(droga), 689/4 (droga), 907/1 (droga)

rysunek / temat / treść :

ROZWINIĘCIE INSTALACJI GRZEWCZEJ
- NAGRZEWNIC WODNYCH WENTY.

autor /projektant imię i nazwisko podpis :

dr inż. ADAM KRUPINSKI
upr. proj. nr ZAP/0072/POOS/06 sanit. b/o

sprawdził

mgr inż. AGNIESZKA CICHOCKA
upr. proj. nr ZAP/0222/PWOS/10 sanit. b/o

opracował

faza : PW

branża : SANITARNA

rys . nr : 15

skala : 1:50

data: MAJ 2016

PRAWA AUTORSKIE ZASTRZEŻONE

Przedmiotowy projekt / utwór architektoniczny jest chroniony prawem autorskim
zgodnie z art.1 i nastepne Ustawy o Prawie Autorskim i Prawach Pokrewnych
z dn. 4 lutego 1994 roku (DU nr 24 poz.83 z 23 lutego 1994 r.)