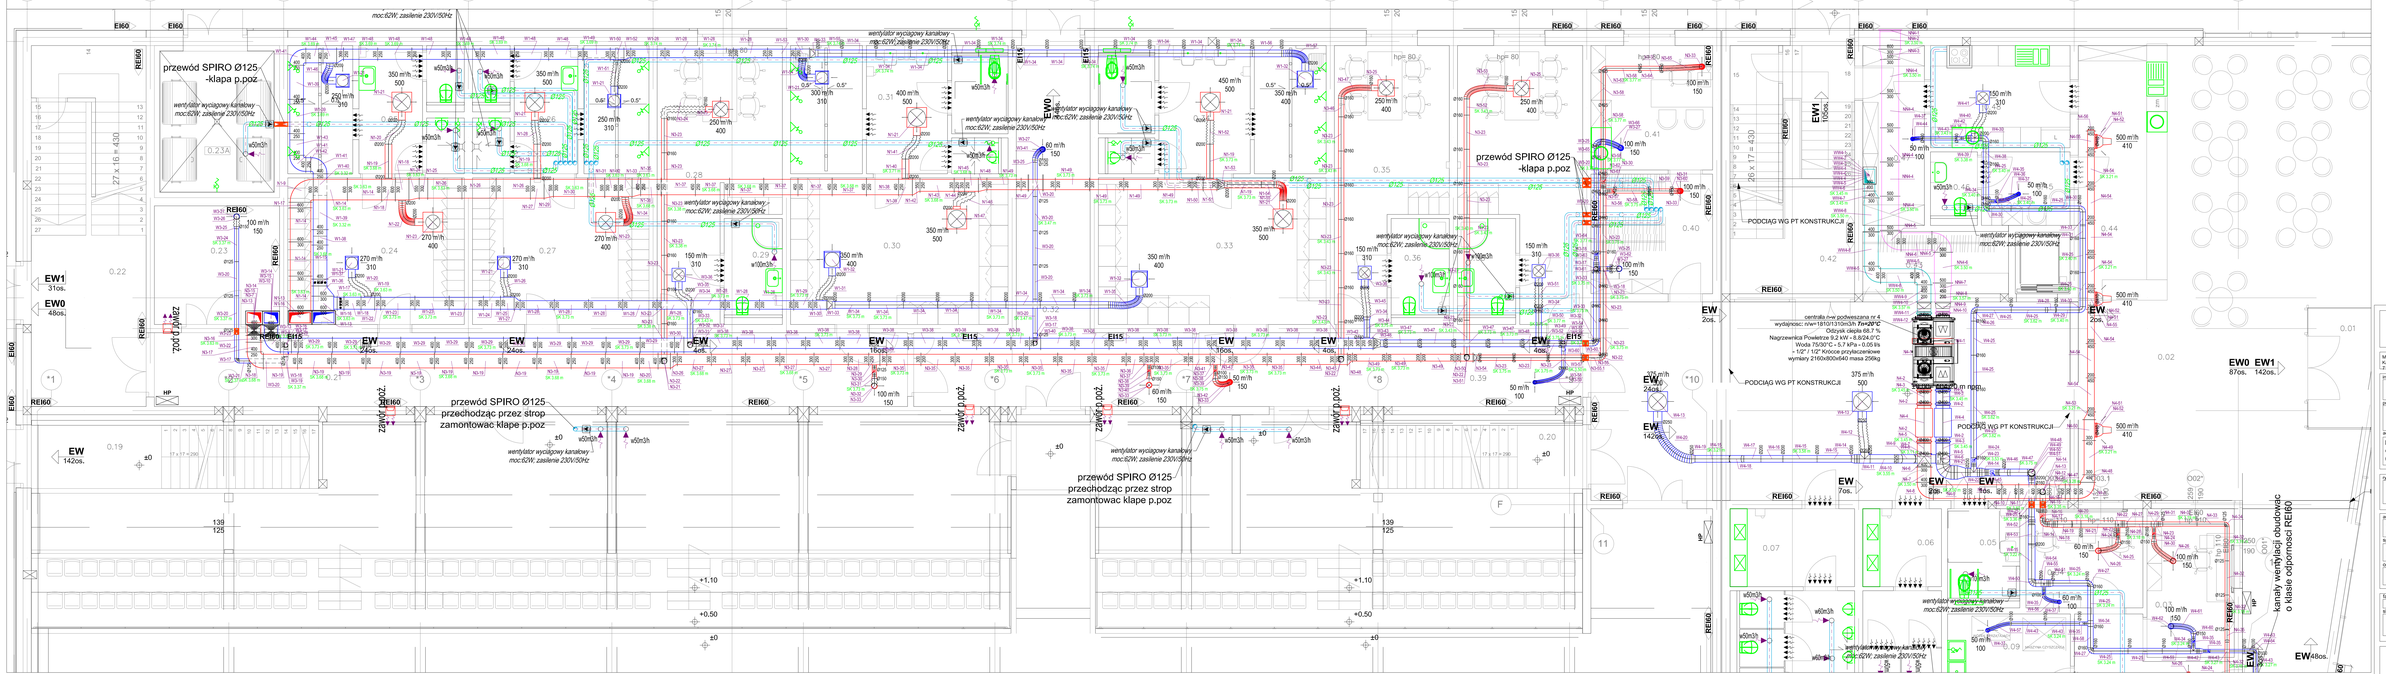

oznaczenie zakresu rysunku:

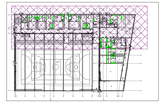

OZNACZENIA

- EI60 — CIĄG WENTYLACJI NAWIEWNEJ UKŁADU NW
- EI60 — CIĄG WENTYLACJI WYCIĄGOWEJ UKŁADU NW
- EI60 — CIĄG KANAŁÓW CZERPNYCH
- EI60 — CIĄG KANAŁÓW WYRZUTOWYCH
- EI60 — CIĄG WENTYLACJI WYWIEWNEJ
- OZNACZENIE KLAPY PPOŻ
- OZNACZENIE TRANSFERU POWIETRZA STOLAROWI

md Biuro Architektoniczne

MD Podlke Sp. z o.o.
Kazimierska 1/13
21-443 Łaszczów

tel. (0951) 81 82 664
fax. (0951) 81 82 664

inwestor / adres :
Gmina Raszyn
ul Szkolna 2a

projekt / obiekt :
Opracowanie dokumentacji projektowo- kosztorysowej obejmującej swym zakresem Budowę Wielofunkcyjnej Hali Sportowej przy SSOS w Raszynie wraz z zagospodarowaniem terenu

adres inwestycji :
Raszyn, ul Sportowa 30,
dz bud. nr 906/1, 906/2, 906/3, 906/4, 906/6, 906/7, 689/2 (droga), 689/4 (droga), 907/1 (droga)

rysunek / temat / fraza :
RZUT PARTERU CZ.2
WENTYLACJA MECHANICZNA

autor (projektant)	imię i nazwisko	podpis :
st ks. ADAM KRUPIŃSKI		
upr. proj. nr ZAP/0072/POOS/06 sanit. bio		
sprawdził		
mgr inż. AGNIESZKA CICHOCKA		
upr. proj. nr ZAP/0222/PWOS/10 sanit. bio		
opracował		

faza : PW	branża : SANITARNA	rys. nr :	
skala : 1:50	data : MAJ 2016	**5.2**	

PRAWA AUTORSKIE ZASTRZEŻONE
Przedmiotem niniejszej dokumentacji jest projekt autorski, podlegający ochronie na mocy ustawy o Prawie Autorskim i Prawach Pokrewnych z dn. 4 lutego 1994 roku (DU nr 24 poz.83 z 23 lutego 1994 r.)