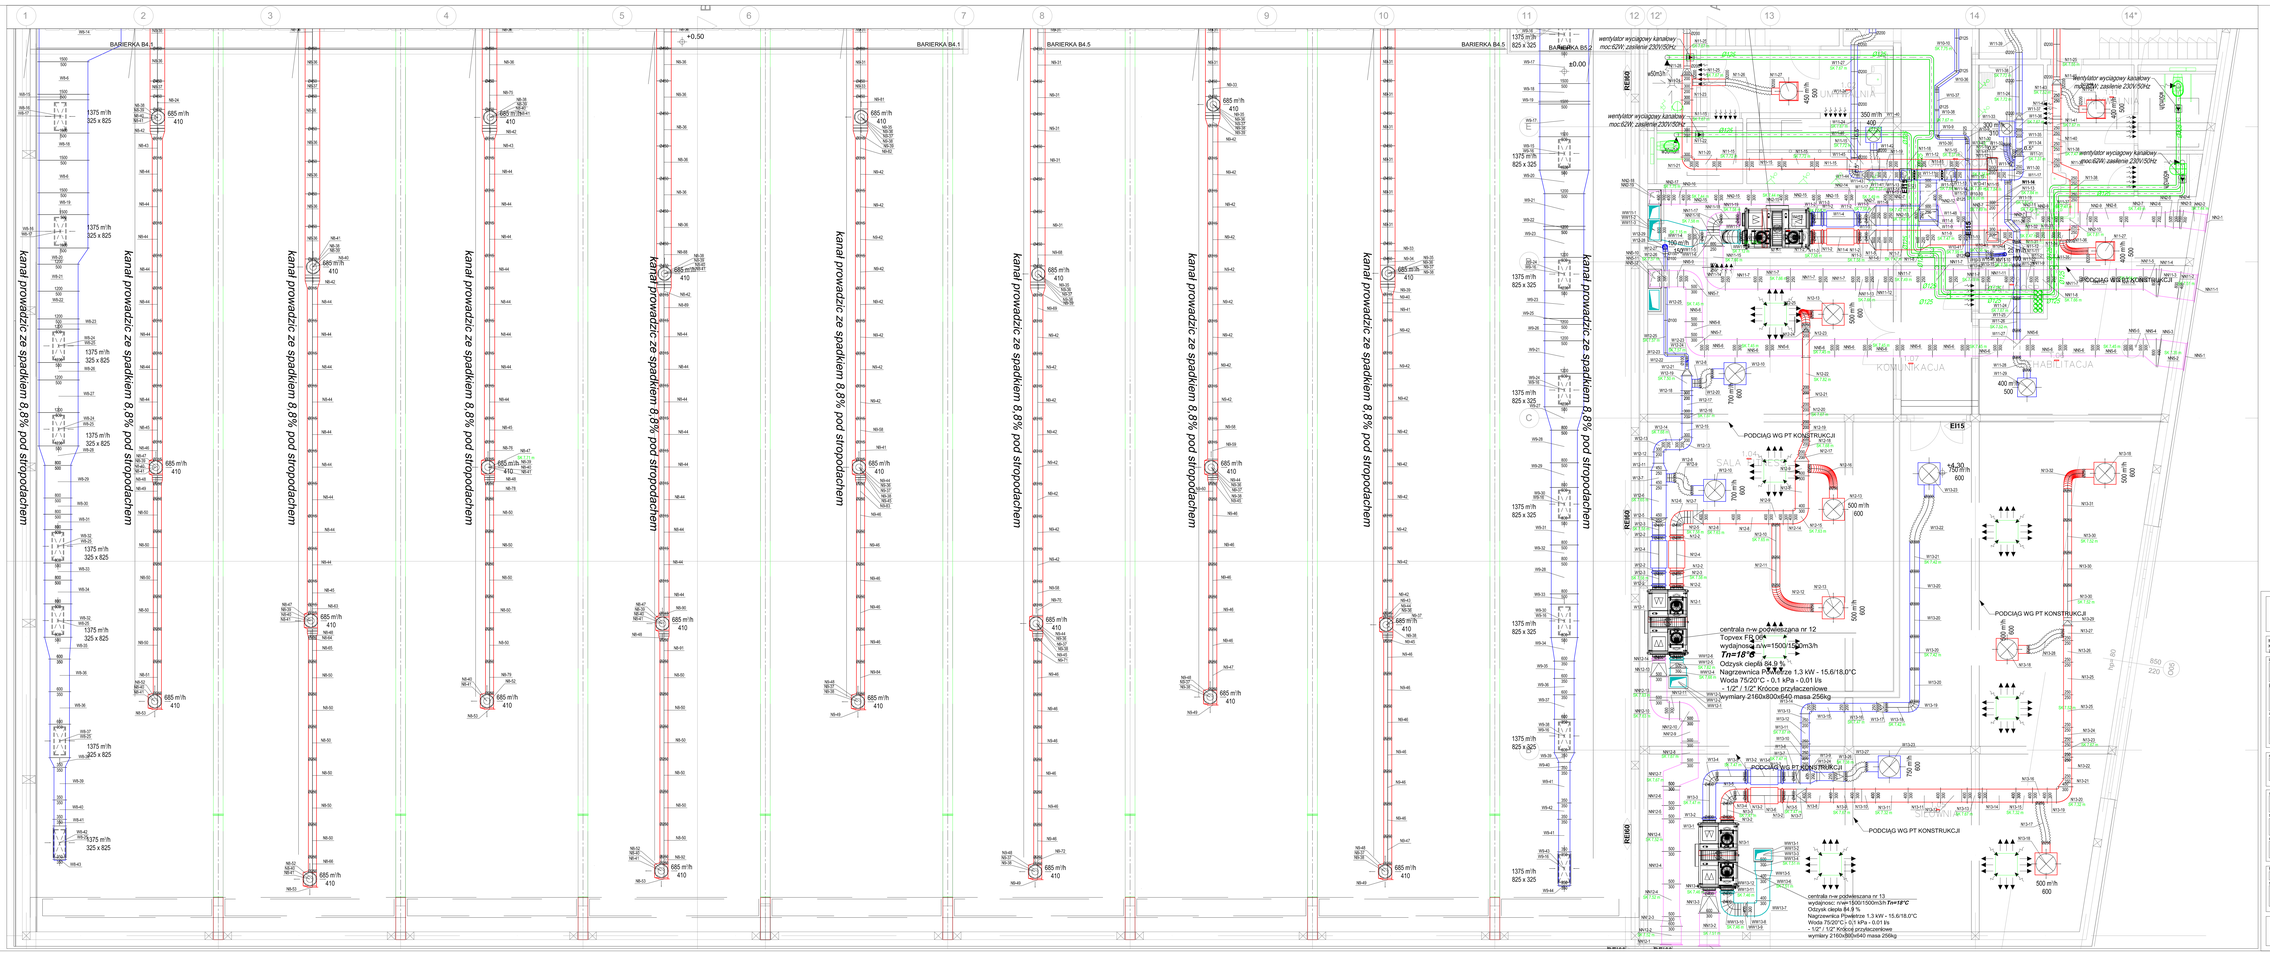
kanał prowadzic ze spadkiem 8,8% pod stropodachem
BARIERKA B4.5
BARIERKA B4.1
BARIERKA B5.2
685 m³/h
410
1375 m³/h
325 x 825
wentylator wyciągowy kanałowy
moc:62W; zasilenie 230V/50Hz
PODCIĄG WG PT KONSTRUKCJI
centrala n-w przewieszana nr 12
Topvex FR 05A
wydajność n/w=1500/1500m3/h
Tn=18°C
Odzysk ciepła 84,9 %
Nagrzewnica Powietrze 1,3 kW - 15,6/18,0°C
Woda 75/20°C - 0,1 kPa - 0,01 l/s
- 1/2" / 1/2" Króce przyłączeniowe
wymiary 2160x800x640 masa 256kg
centrala n-w przewieszana nr 13
wydajność n/w=1500/1500m3/h Tn=18°C
Odzysk ciepła 84,9 %
Nagrzewnica Powietrze 1,3 kW - 15,6/18,0°C
Woda 75/20°C - 0,1 kPa - 0,01 l/s
- 1/2" / 1/2" Króce przyłączeniowe
wymiary 2160x800x640 masa 256kg
oznaczenie zakresu rysunku:
OZNACZENIA
CIĄG WENTYLACJI NAWIEWNEJ UKŁAD1/ AHV
CIĄG WENTYLACJI WYCIĄGOWEJ UKŁAD1/ AHF
CIĄG KANAŁÓW CZERPNYCH
CIĄG KANAŁÓW WYRZUTOWYCH
CIĄG WENTYLACJI WYWIEWNEJ
OZNACZENIE KLAPY PPŻ
OZNACZENIE TRANSFERU POWIETRZA STOŁAWKI
md Biuro Architektoniczne
MD Polska Sp. z o.o.
Kadrówka 1/13
17-540 Sarasiedki
tel. (091) 81 82 664
fax. (091) 81 82 664
inwestor / adres :
Gmina Raszyn
ul Szkolna 2a
projekt / obiekt :
Opracowanie dokumentacji projektowo- kosztorysowej obejmującej swym zakresem Budowę Wielofunkcyjnej Hali Sportowej przy GOS w Raszynie wraz z zagospodarowaniem terenu
adres inwestycji :
Raszyn, ul Sportowa 30;
dz bud. nr 906/1, 906/2, 906/3, 906/4, 906/6, 906/7, 689/2 (droga), 689/4 (droga), 907/1 (droga)
rysunek / temat / treść :
RZUT PIĘTRA CZ.1
WENTYLACJA MECHANICZNA
autor /projektant
imię i nazwisko
podpis
dr inż. ADAM KRUPIŃSKI
upr. proj. nr ZAP/0072/POOS/08 sanit. bio
sprawdził
mgr inż. AGNIESZKA CICHOCKA
upr. proj. nr ZAP/0222/PWOS/10 sanit. bio
opracował
faza :
PW
branża :
SANITARNA
rys. nr :
6.1
skala :
1:50
data :
MAJ 2016
PRAWA AUTORSKIE ZASTRZEŻONE
Przedmiotowy projekt i dzieł architektoniczny jest chroniony prawem autorskim zgodnie z art. 1 i nastepne Ustawy o Prawie Autorskim i Prawach Pokrewnych z dn. 4 lutego 1994 roku (DU nr 24 poz.83 z 23 lutego 1994r.)