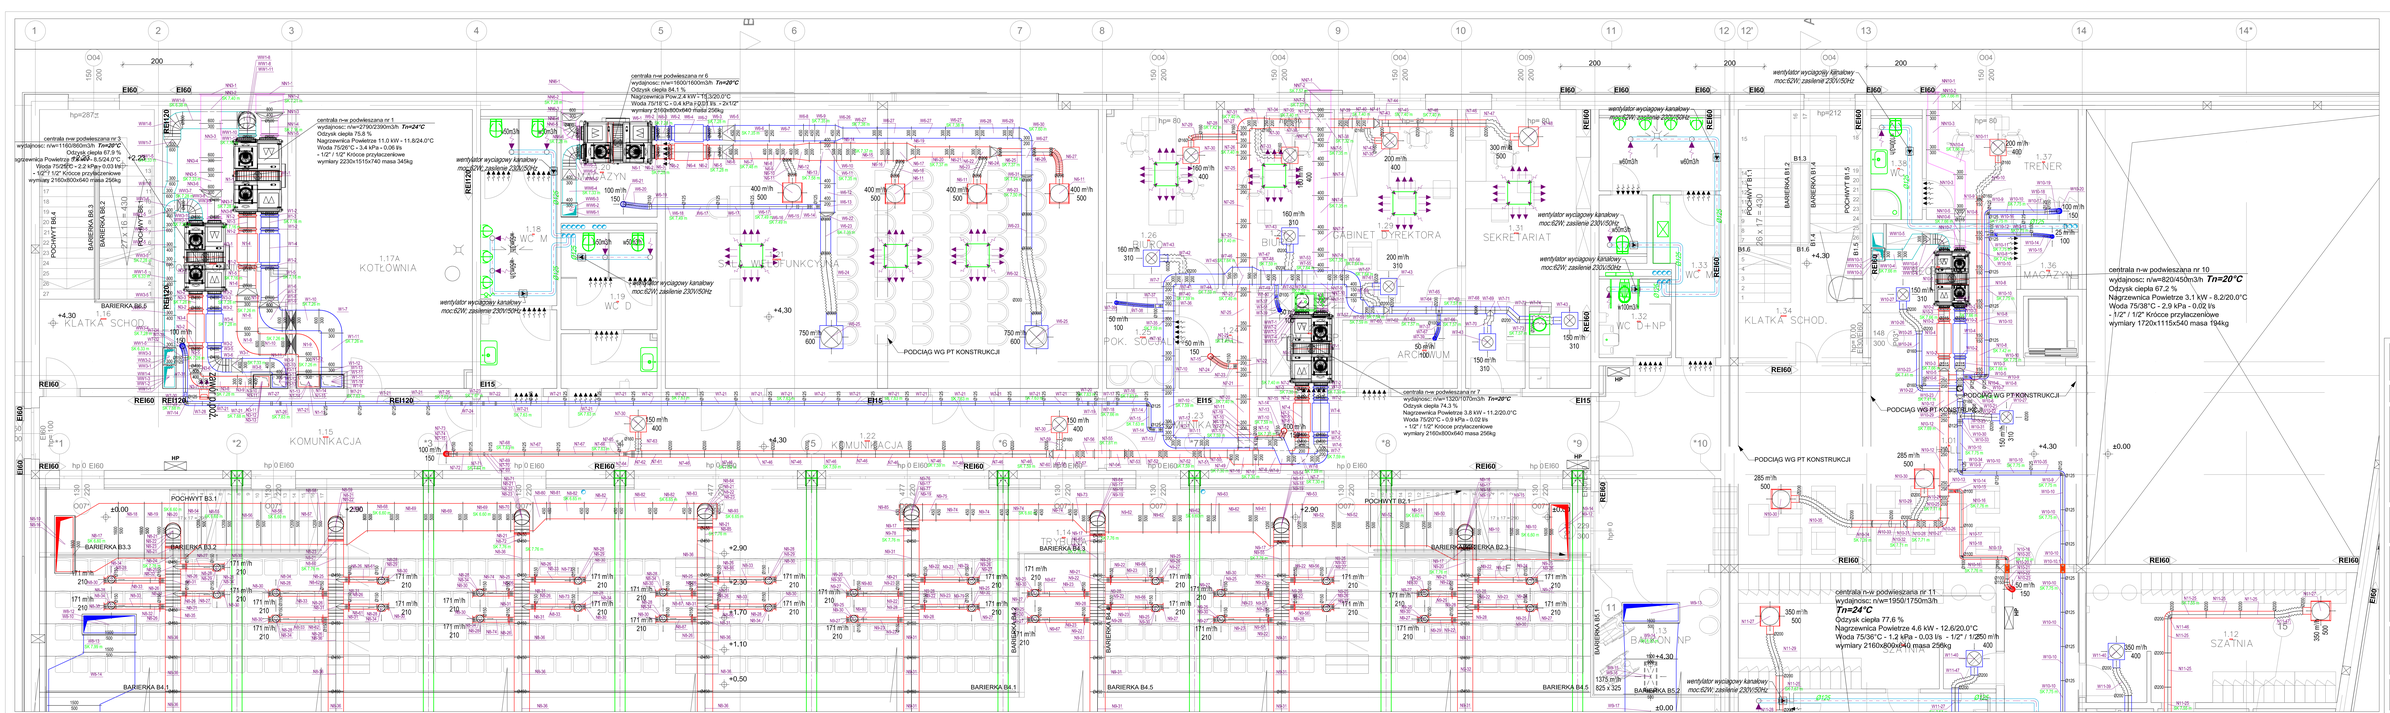

oznaczenie zakresu rysunku:

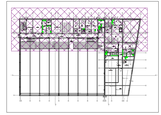

OZNACZENIA

- CIĄG WENTYLACJI NAWIEWNEJ UKŁĄD I MW
- CIĄG WENTYLACJI WYCIĄGOWEJ UKŁĄD I MW
- CIĄG KANAŁÓW CZERPNYCH
- CIĄG KANAŁÓW WYRZUTOWYCH
- CIĄG WENTYLACJI WYWIEWNEJ
- OZNACZENIE KLAPY PPOŻ
- OZNACZENIE TRANSFERU POWIETRZA STOŁAWNI

md Biuro Architektoniczne

MD Polska Sp. z o.o.
Kazimierska 1/13
23-443 Szczecin

tel. (084) 81 82 664
fax. (084) 81 82 664

inwestor / adres :
Gmina Raszyn
ul Szkolna 2a

projekt / obiekt :
Opracowanie dokumentacji projektowo- kosztorysowej obejmującej swym zakresem Budowę Wielofunkcyjnej Hali Sportowej przy ul.Szkolnej 30/35 w Raszynie wraz z zagospodarowaniem terenu

adres inwestycji :
Raszyn, ul.Sportowa 30,
dz bud. nr 906/1, 906/2, 906/3, 906/4, 906/6, 906/7, 689/2 (droga), 689/4 (droga), 907/1 (droga)

rysunek / temat / fraza :
RZUT PIĘTRA CZ.2
WENTYLACJA MECHANICZNA

autor (projektant)	proj.i rozwiązało	podpis :
dr inż. ADAM KRUPIŃSKI		
upr. proj. nr ZAP/0072/POOS/06 sanit. bio		
sprawdził		
mgr inż. AGNIESZKA CICHOCKA		
upr. proj. nr ZAP/0222/PWOS/10 sanit. bio		
opracował		

faza :	branża :	rys. nr :
PW	SANITARNA	**6.2**
skala : 1:50	data : MAJ 2016	

PRAWA AUTORSKIE ZASTRZEŻONE
Przedmiotowy rysunek jest własnością Biura Architektonicznego jakiem autorskim i podlega ochronie prawnej na podstawie ustawy z dnia 4 lutego 1994r. o prawie autorskim i prawach pokrewnych z dn. 4 lutego 1994 roku (DU nr 24 poz.83 z 23 lutego 1994 r.)