





FRAGMENT ZAGOSPODAROWANIA

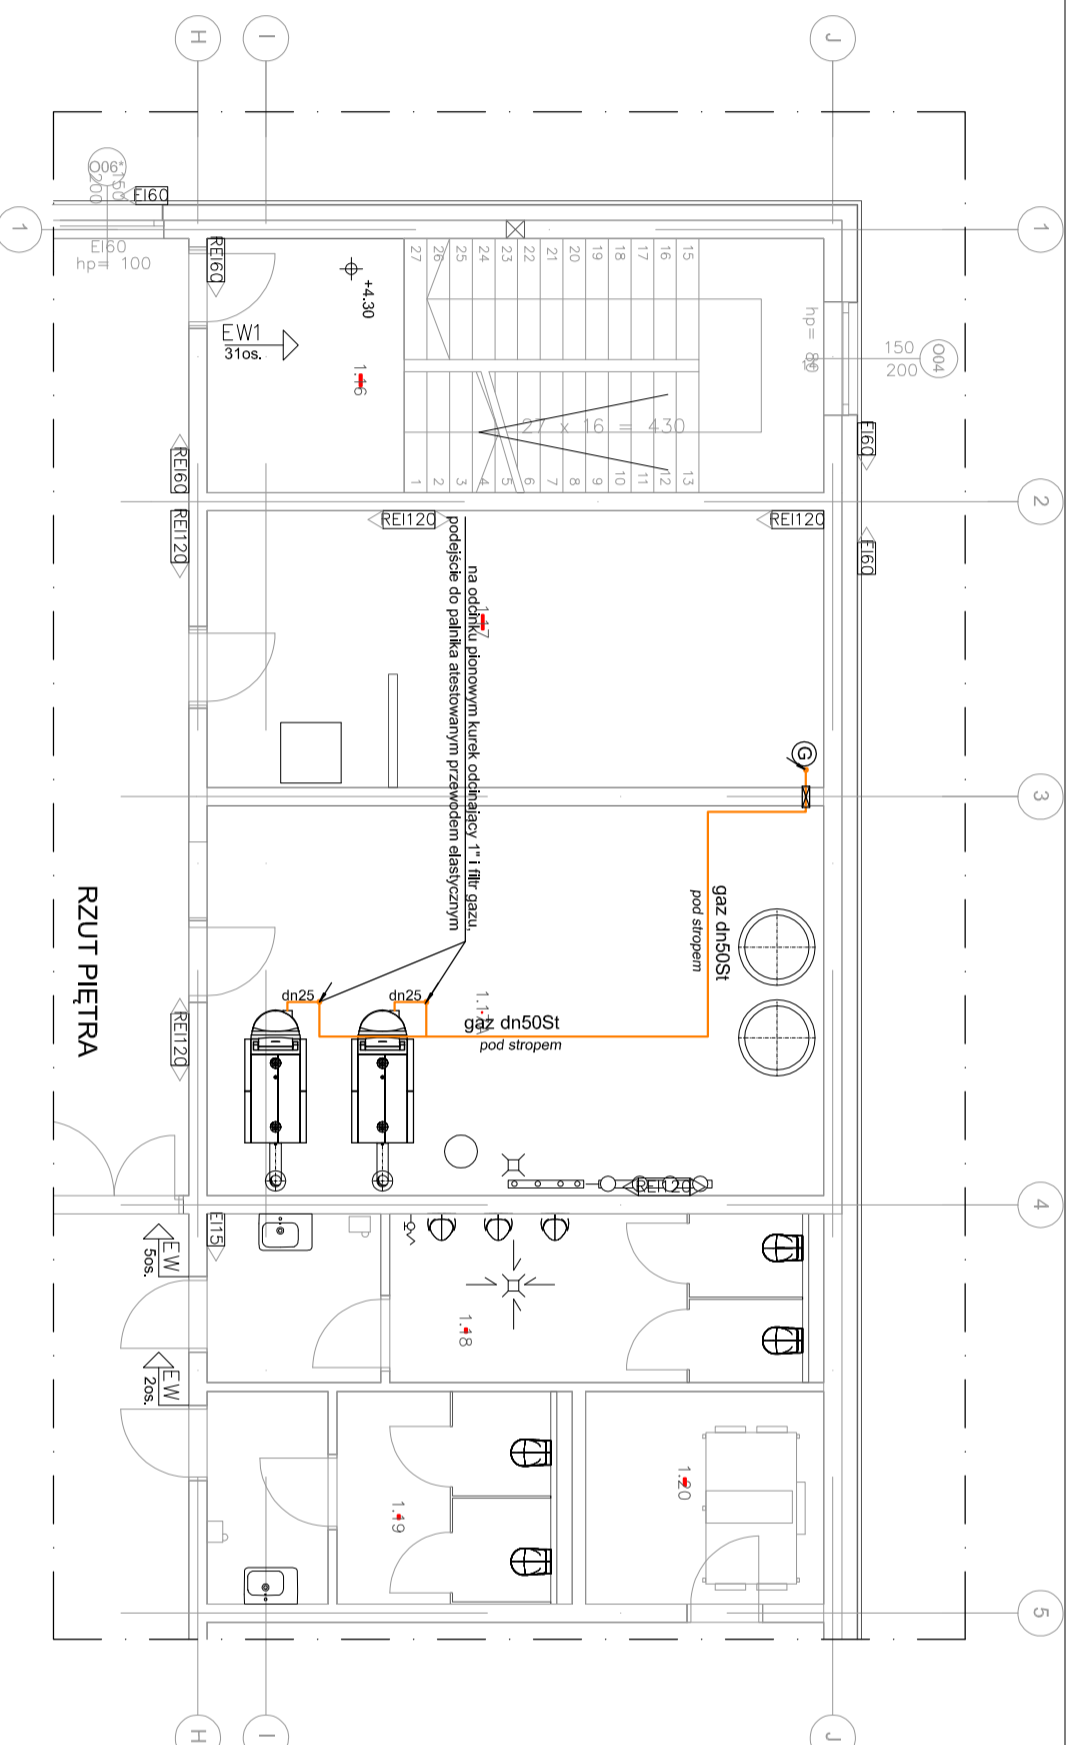

RZUT PIĘTRA

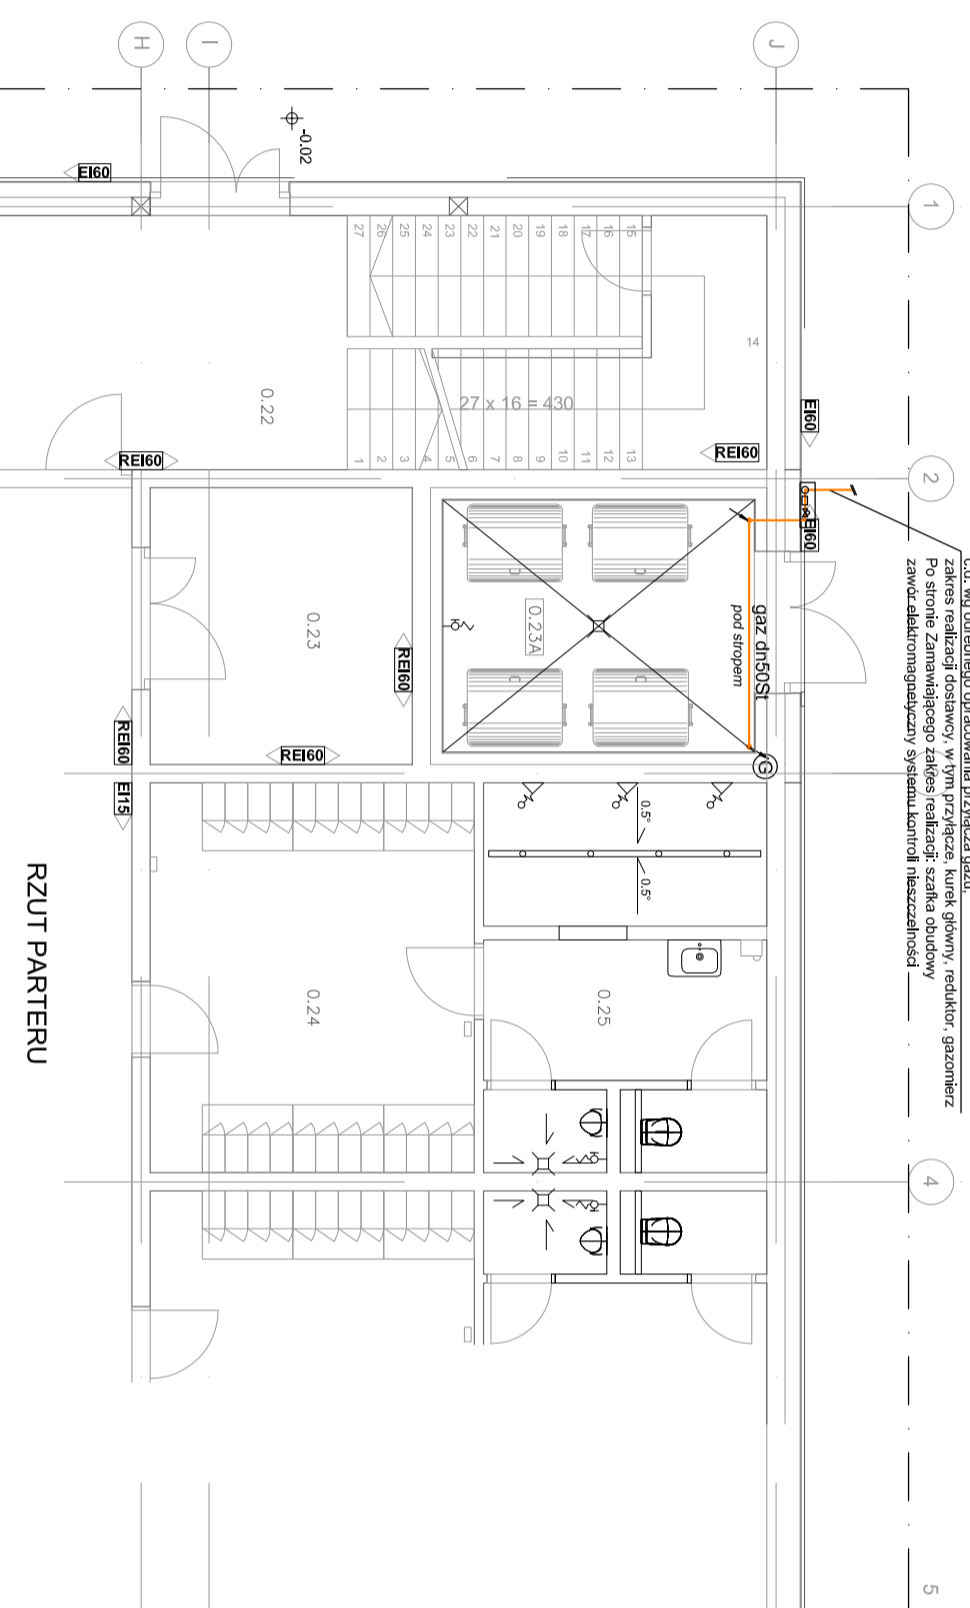

RZUT PARTERU



MD Polska Sp. z o.o.  
Kazimierska 1/13  
71-043 Szczecin  
tel. (091) 81 82 664  
fax. (091) 81 82 664

Investor / adres :  
Gmina Raszyn  
ul Szkolna 2a

projekt / obiekt :  
Opracowanie dokumentacji  
projektowo-kosztorysowej obejmującej swym zakresem Budowę  
Wielofunkcyjnej Hall Sportowej przy GOS w Raszynie wraz z  
zagospodarowaniem terenu

adres inwestycji :  
Raszyn, ul Sportowa 30;  
dz bud. nr 906/1, 906/2, 906/3, 906/4, 906/6, 906/7, 689/2  
(droga), 689/4 (droga), 907/1 (droga)

tytułek / temat / tresc :  
**FRAGMENT RZUTÓW PARTERU I PIĘTRA  
WEWNĘTRZNA INSTALACJA GAZU**

autor / projektant imię i nazwisko podpis :  
dr inż. ADAM KRUPIŃSKI  
upr. proj. nr ZAP/0072/PPOS/06 sanit. bio  
sprawdził mgr inż. AGNIESZKA CICHOCKA  
upr. proj. nr ZAP/0222/PWOS/10 sanit. bio  
opracował

faza : Branża : rys. nr :  
PW SANITARNA  
skala : data :  
1:100 MAJ 2016

**8**

**PRAWA AUTORSKIE ZASTRZEŻONE**  
Przeznaczenie projektu / uwaga architektoniczna / jest chroniony prawem autorskim  
zgodnie z art. 1 i następnymi Ustawy o Prawie Autorskim i Prawach pokrewnych  
z dn. 13 Wrzesnia 1994 roku ( Dz.U. nr 24, poz. 23 z 23 Wrzesnia 1994 r. )