BLACHOWNICA – SŁUP RAMY STALOWEJ RMS-1, RMS-2, RMS-3 szt.8

1:20

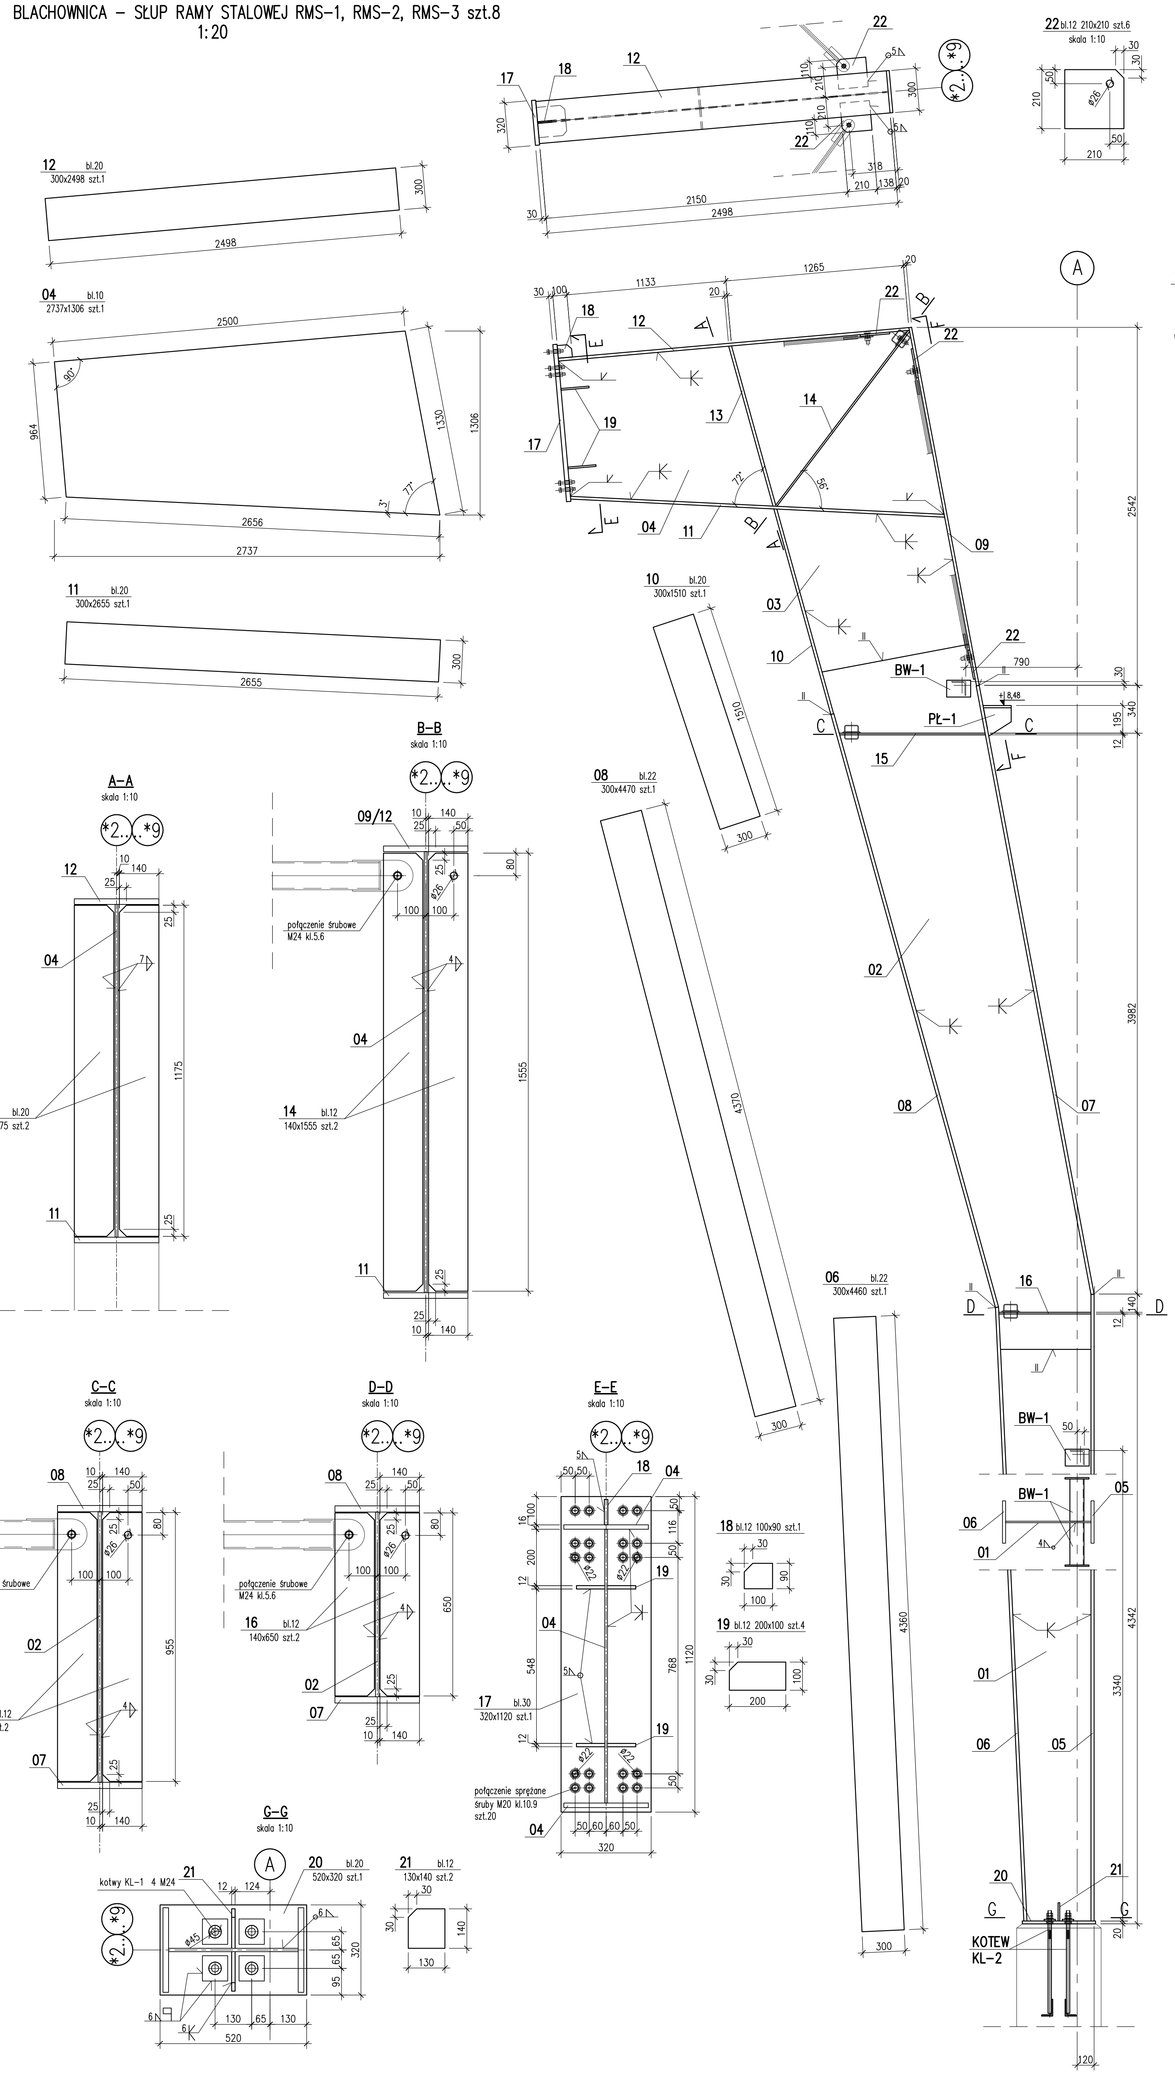

MOMENTY DOKRĘCENIA ŚRUB [Nm]
W ZALEŻNOŚCI OD PARAMETRÓW TARCIA ELEMENTÓW ŁĄCZONYCH, SMAROWANIA MoS2, RODZAJU POŁĄCZEŃ, NALEŻY OBLICZYĆ MOMENTY DOKRĘCENIA DLA POSZCZEGÓLNYCH KLAS WYTRZYMAŁOŚCI
ŚRUBY:
M – KLASA 4.6; 5.6 – PN82101–CYNK.OGN.
HVM – KLASA 10.9 – PN82343–CYNK.OGN.

UWAGI

1. MATERIAŁY
- STAL KSZTAŁTOWA:
  - S355JR (1802) – KONSTRUKCJA GŁÓWNA
  - S235JR (St3SX) – ELEM. DRUGORZĘDNE
- ŚRUBY CYNKOWANE OGNIOWO KLASY:
  - 4.6, 5.6;

2. TOLERANCJE:
- TOLERANCJE WYKONANIA
  - PN EN ISO 13920 KLASA B/F
- KLASA WADLIWOŚCI SPOIN:
  - "C" – WG PN–EN 5817

3. SPAWANIE:
- WSZYSTKIE NIEOPISANE SPOINY PACHWINOWE:
  - a=0,7 tmin (DLA SPOIN JEDNOSTRONNYCH)
  - a=0,5 tmin (DLA SPOIN DWUSTRONNYCH)
  - a(min) = 3mm
- KONTROLA WIZUALNA SPOIN 100%
- ELEKTRODY WG ZALECEŃ TECHNOLOGA

4. ANTYKOROZJA:
- CZYSZCZENIE DO STOPNIA Sa 2.5
- MALOWANIE

RYSUNEK BELEK STALOWYCH ROZPATRYWAĆ WRAZ Z RYSUNKAMI ZESTAWIENIOWYMI ORAZ P.T. ARCH. RZĘDNE SPRAWDZIĆ Z P.T.ARCHITEKTURY

WYKAZ STALI KSZTAŁTOWEJ NR3

Gmin – MINIMALNA ŚREDNICA WEWNĘTRZNA GIĘDZI			
Pręty	Haki i pętle (Gmin)		Pręty odgięte i zagięte (Gmin)
	ø<20mm	ø≥20mm	
zbrojenie	4ø	7ø	20ø
płytkie	2,5ø	5ø	15ø

PRACOWNIA PROJEKTOWA KONSTRUKTOR
KONSTRUKTOR Sp. z o.o. 31-223 Kraków, ul. Zakopiańska 62 tel. 12 644 77 77

SPOSÓB WYMIAROWANIA HAKÓW (PODANO ZEWNĘTRZNE WYMIARY PRĘTÓW)
SPOSÓB WYMIAROWANIA STRZEMION (PODANO ZEWNĘTRZNE WYMIARY PRĘTÓW)
SPOSÓB WYMIAROWANIA PRĘTÓW (PODANO ZEWNĘTRZNE WYMIARY PRĘTÓW)
W RZECZYWISTOŚCI NA RYSUNKU

Cmin – OTULINA [cm]	
Elementy	Otulenie
fundamenty ława	5,0
fundamenty pozostałe	3,0
słupy, ściany, podciągi	3,0
płyty stropowe	2,0
prefabrykaty	2,0

MATERIAŁY	
BETON	C20/25 (B25)
STAL ZBROJENIA	B500 (BSt500S) (oznaczona "ż")
	B240 (St3S) (oznaczona "ś")
NR ZEST. STALI ZBROJENIOWEJ	

adres: Płaszów, ul. Bronowice 30D, 30-662 Kraków, tel. 12 644 77 77, 12 644 77 78, 12 644 77 79, 12 644 77 80, 12 644 77 999, 12 644 77 1000

projektował: mgr inż. Krzysztof Walczak upr.nr ZAP/0075/POOK/04 B.O.★ spec.ds.projektowania konstrukcji budowlanych

sprawdził: mgr inż. Dorota Makowska upr.nr ZAP/0058/POOK/11 B.O.★ spec.ds.projektowania konstrukcji budowlanych

mgr inż. Piotr Kucharski

Sprawdził: inż. Artur Urbańska upr.nr ZAP/0074/POOK/04 B.O.★ spec.ds.projektowania konstrukcji budowlanych

skala: 1:20/1:10

data: lipiec 2016

nr rys: 43 /K

stadium: projekt wykonawczy

tytuł rysunku: BLACHOWNICA - SŁUP RAMY STALOWEJ RMS-1, RMS-2, RMS-3

branża: Konstrukcja