Przekrój A-A i Przekrój C-C

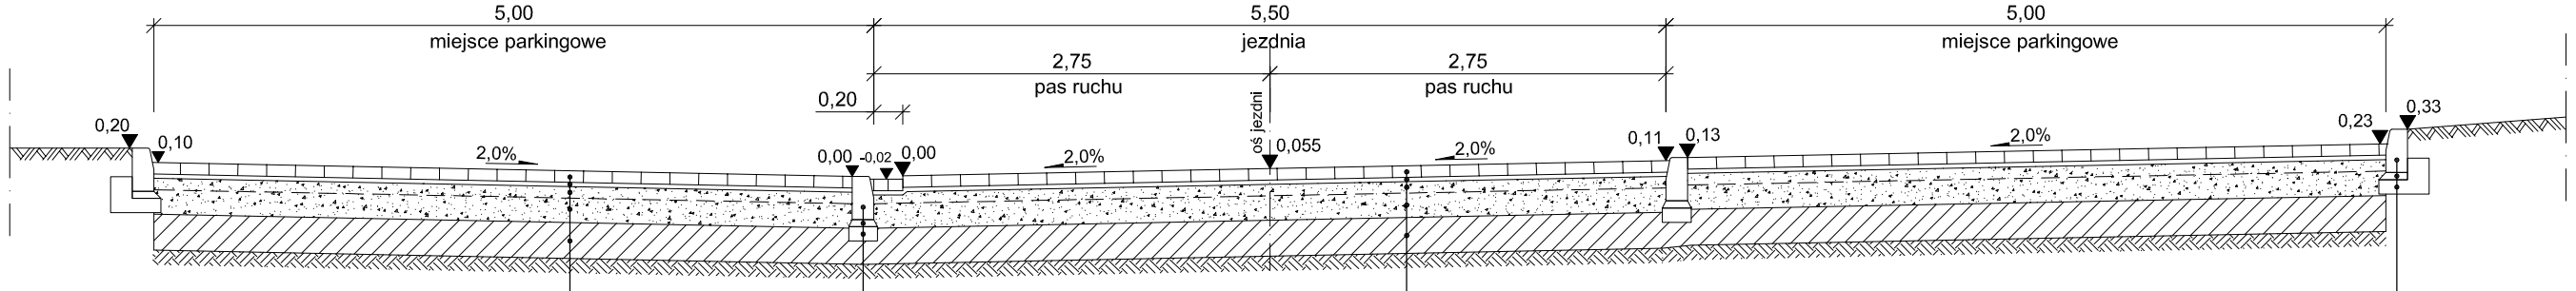

kostka bet. 10x20 cm (fazowa typu Behaton)	grub. 8cm
podsypka cem. - piaskowa (1:4)	grub. 3cm
kruszywo łamane stab. mech. 0/31,5 mm	grub. 8cm
kruszywo łamane stab. mech. 31,5/63 mm	grub. 17cm
warstwa wzmacniająca z gruntu stabilizowanego cementem Rm=2,5 MPa, Is=1,00 - grub. 25cm	

krawężnik drogowy obniżony (+2 cm) 15x30cm	
podsypka cem. - piaskowa (1:4)	grub. 5cm
ława zwykła z betonu C-12/15 MPa	grub. 10cm

kostka bet. 10x20 cm (fazowa typu Behaton)	grub. 8cm
podsypka cem. - piaskowa (1:4)	grub. 3cm
kruszywo łamane stab. mech. 0/31,5 mm	grub. 8cm
kruszywo łamane stab. mech. 31,5/63 mm	grub. 17cm
warstwa wzmacniająca z gruntu stabilizowanego cementem Rm=2,5 MPa, Is=1,00 - grub. 25cm	

krawężnik drogowy wyniesiony (+10 cm) 15x30cm	
podsypka cem. - piaskowa (1:4)	grub. 5cm
ława z oporem z betonu C-12/15 MPa	grub. 10cm

Przekrój E-E

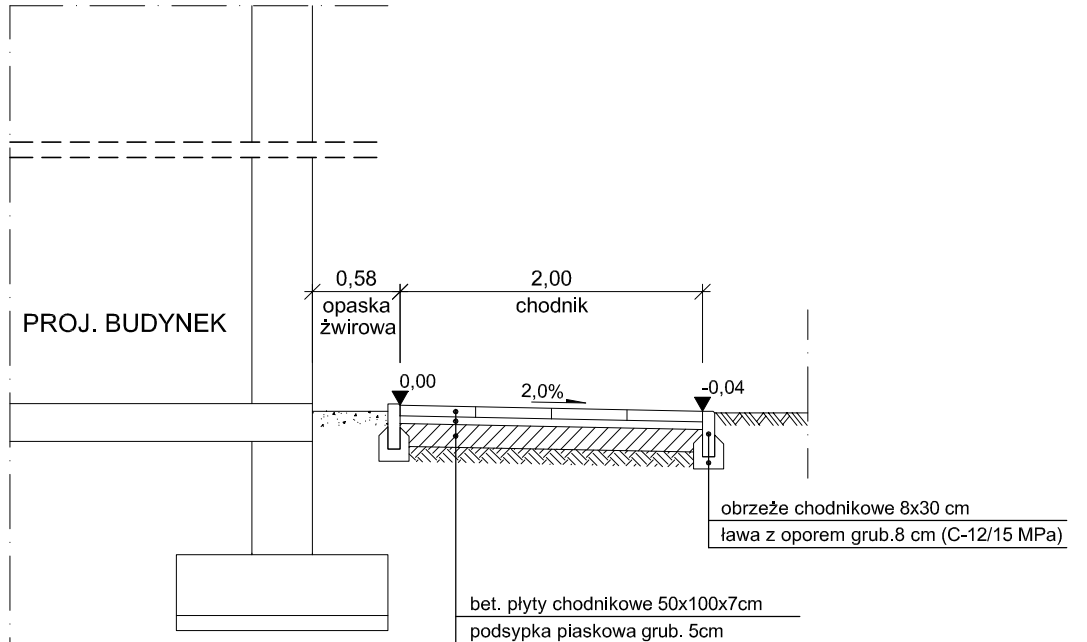

obrzeże chodnikowe 8x30 cm
ława z oporem grub.8 cm (C-12/15 MPa)

bet. płyty chodnikowe 50x100x7cm	
podsypka piaskowa grub. 5cm	
war. wzmacniająca z gruntu stab. cem. Rm=1,5 MPa, Is=1,00 - grub. 15cm	

Przekrój B-B

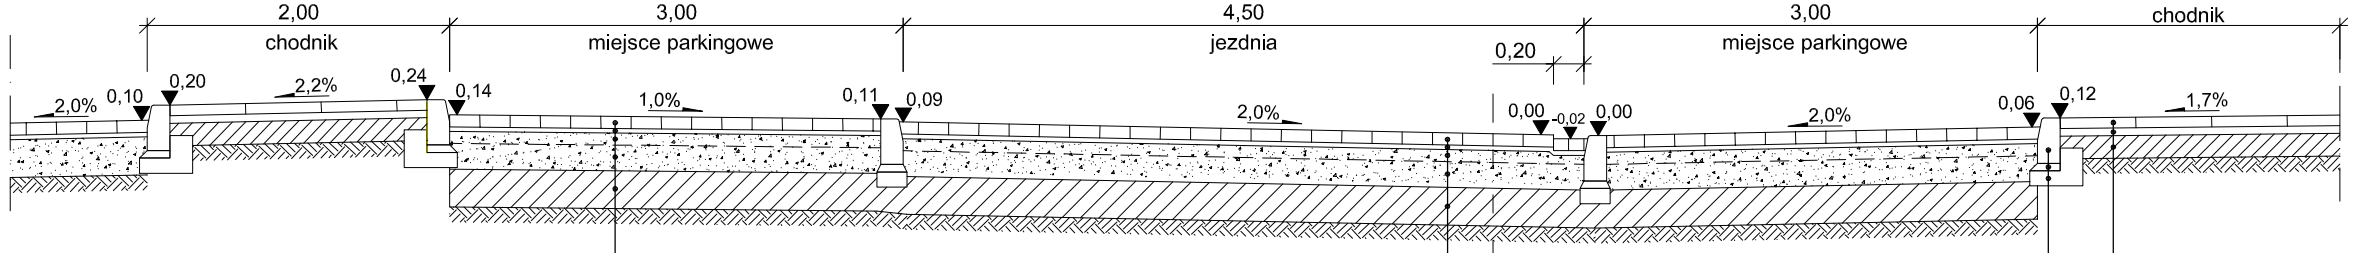

kostka bet. 10x20 cm (fazowa typu Behaton)	grub. 8cm
podsypka cem. - piaskowa (1:4)	grub. 3cm
kruszywo łamane stab. mech. 0/31,5 mm	grub. 8cm
kruszywo łamane stab. mech. 31,5/63 mm	grub. 17cm
warstwa wzmacniająca z gruntu stabilizowanego cementem Rm=2,5 MPa, Is=1,00 - grub. 25cm	

kostka bet. 10x20 cm (fazowa typu Behaton)	grub. 8cm
podsypka cem. - piaskowa (1:4)	grub. 3cm
kruszywo łamane stab. mech. 0/31,5 mm	grub. 8cm
kruszywo łamane stab. mech. 31,5/63 mm	grub. 17cm
warstwa wzmacniająca z gruntu stabilizowanego cementem Rm=2,5 MPa, Is=1,00 - grub. 25cm	

krawężnik drogowy wyniesiony (+6 cm) 15x30cm	
podsypka cem. - piaskowa (1:4)	grub. 5cm
ława z oporem z betonu C-12/15 MPa	grub. 10cm

bet. płyty chodnikowe 50x100cm grub. 7cm	
podsypka piaskowa	grub. 5cm
warstwa wzmacniająca z gruntu stabilizowanego cementem Rm=1,5 MPa, Is=1,00 - grub. 15cm	

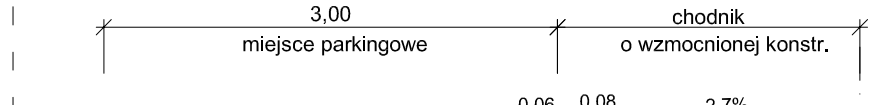

krawężnik drogowy obniżony (+2 cm) 15x30cm	
podsypka cem. - piaskowa (1:4)	grub. 5cm
ława zwykła z betonu C-12/15 MPa	grub. 10cm

bet. płyty chodnikowe 50x100cm grub. 7cm	
podsypka piaskowa	grub. 5cm
kruszywo łamane stab. mech. 0/31,5 mm	grub. 15cm
warstwa wzmacniająca z gruntu stabilizowanego cementem Rm=1,5 MPa, Is=1,00 - grub. 15cm	

Przekrój D-D

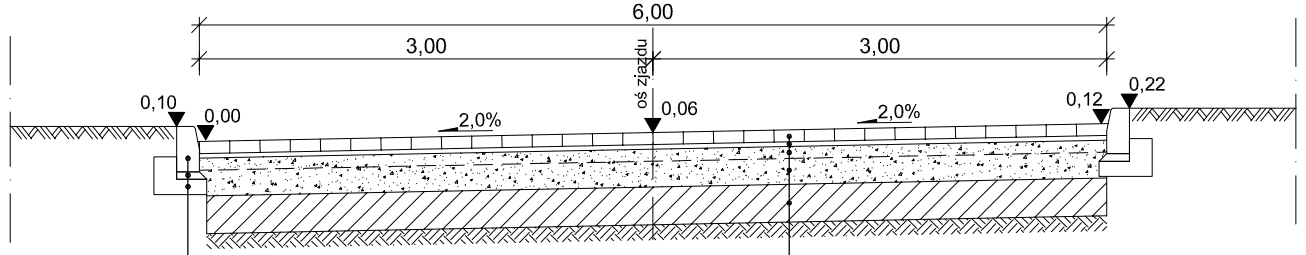

krawężnik drogowy wyniesiony (+10 cm) 15x30cm	
podsypka cem. - piaskowa (1:4)	grub. 5cm
ława z oporem z betonu C-12/15 MPa	grub. 10cm

kostka bet. 10x20 cm (fazowa typu Behaton)	grub. 8cm
podsypka cem. - piaskowa (1:4)	grub. 3cm
kruszywo łamane stab. mech. 0/31,5 mm	grub. 8cm
kruszywo łamane stab. mech. 31,5/63 mm	grub. 17cm
warstwa wzmacniająca z gruntu stabilizowanego cementem Rm=2,5 MPa, Is=1,00 - grub. 25cm	

Przekrój podłużny w osi zjazdu

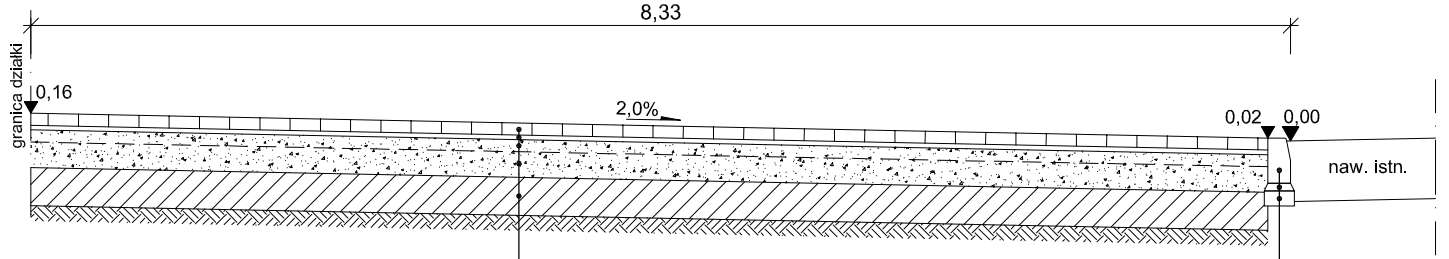

kostka bet. 10x20 cm (fazowa typu Behaton)	grub. 8cm
podsypka cem. - piaskowa (1:4)	grub. 3cm
kruszywo łamane stab. mech. 0/31,5 mm	grub. 8cm
kruszywo łamane stab. mech. 31,5/63 mm	grub. 17cm
warstwa wzmacniająca z gruntu stabilizowanego cementem Rm=2,5 MPa, Is=1,00 - grub. 25cm	

krawężnik drogowy obniżony (+2 cm) 15x30cm	
podsypka cem. - piaskowa (1:4)	grub. 5cm
ława zwykła z betonu C-12/15 MPa	grub. 10cm

md Biuro Architektoniczne

MD Polska Sp. z o.o.
Kazimierska 1/13
71-043 Szczecin
tel. (091) 81 82 664
fax. (091) 81 82 664

inwestor / adres :
Gmina Raszyn
ul Szkolna 2a

projekt / obiekt :
Budowa hali sportowej przy GOS w Raszynie
wraz z zagospodarowaniem terenu i niezbędną infrastrukturą,
w ramach zadania pn. "Projekt w ielofunkcyjnej hali sportowej
przy GOS w Raszynie wraz z zagospodarowaniem terenu "

adres inwestycji :
Raszyn, ul Sportowa 30;
dz bud. nr 906/1, 906/2, 906/3, 906/4, 906/5, 906/6, 906/7
689/3 (droga),689/4 (droga), 689/5 (droga), 907/1 (droga)

rysunek / temat / treść :
Przekroje konstrukcyjne

autor /projektant imię i nazwisko podpis :
mgr inż. Bartosz Żyszkowski
upr. nr ZAP/0172/POOD/11
sprawdził
mgr inż. Marcin Wróbel
upr. nr ZAP/0170/POOD/11
opracował

faza : PW
branża : DROGOWA
rys . nr : D3
skala : 1:50
data: LIPIEC 2016

PRAWA AUTORSKIE ZASTRZEŻONE
Przedmiotowy projekt / utwór architektoniczny jest chroniony prawem autorskim zgodnie z art.1 i następne Ustawy o Prawie Autorskim i Prawach Pokrewnych z dn. 4 lutego 1994 roku (DU nr 24 poz83 z 23 lutego 1994 r.)