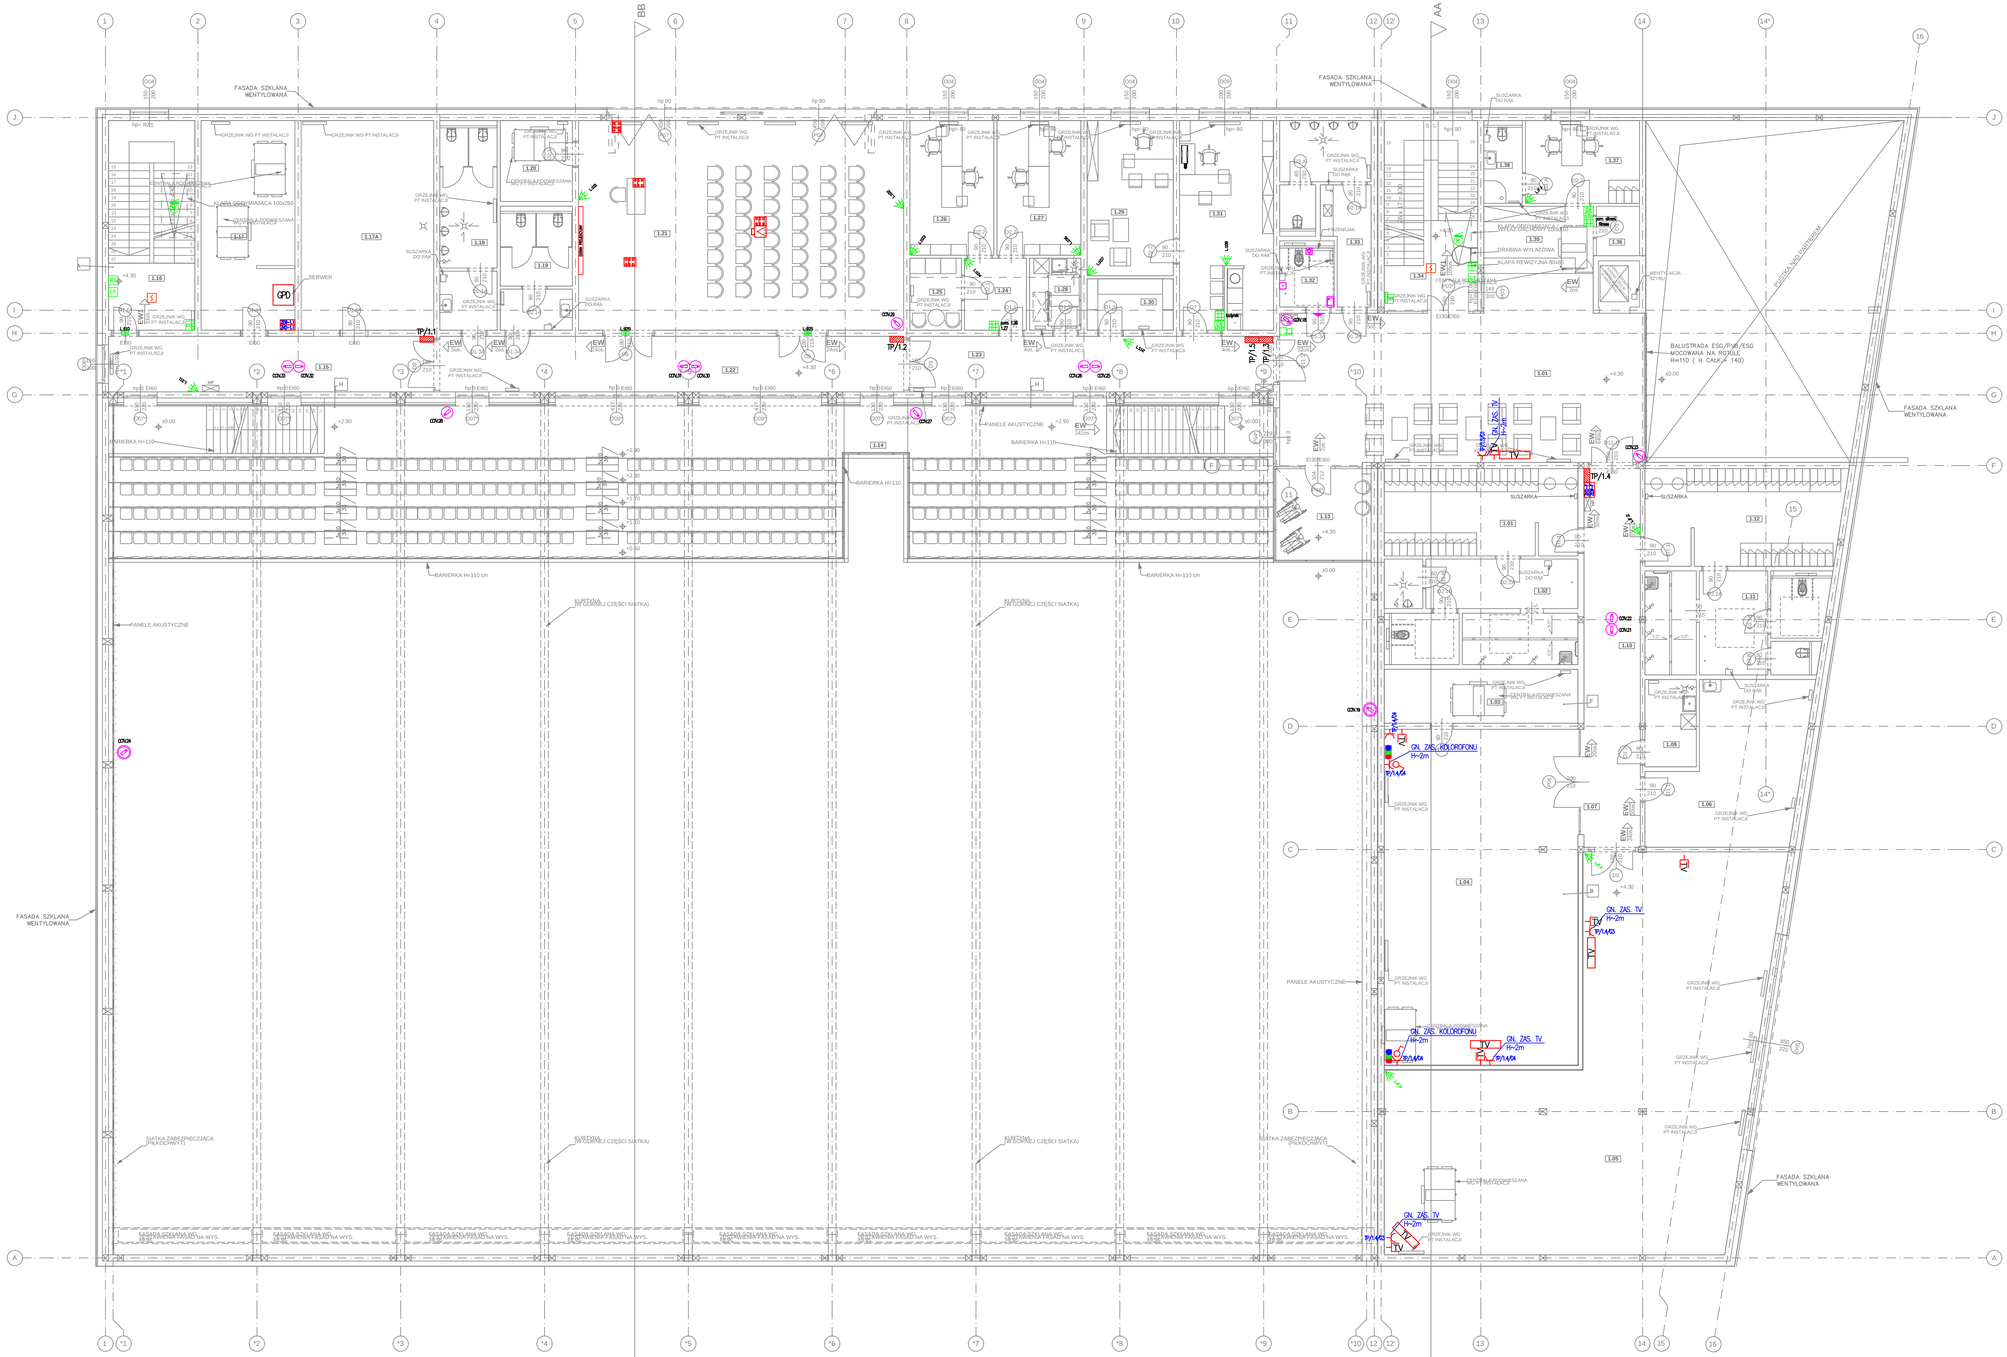

UWAGI:

1. Instalacje wewnętrzną telewizji przemysłowej wykonać przewodem typu: UTP 4x2x0,57 mm kat. 6A, instalacje zewnętrzną przewodem typu: FTP 4x2x0,57mm kat. 6A zewnętrzym, przewody sprowadzić do szafy RACK, gdzie należy je rozszyć na pocz–panelu i podłączyć do switcha.

2. Zasilanie kamer oraz stacji nagrywająco–monitorującej należy wyposażyć w UPS.

3. W torach sygnałowych kamer zewnętrznych należy stosować ograniczniki przepięć.

4. Szafę RACK obowiązkowo uziemić przewodem min. Lgf 4mm.

UWAGI:

1. Instalacje SSWN wykonać przewodem typu: YTDY 8x0,5 mm, przewody sprowadzić do ekponderów zgodnie ze schematem.

2. Przewody należy układać pod tynkiem w rurkach osłonowych, bądź na korytach kablowych.

3. Zasilanie poszczególnych ekponderów wykonać przewodem YDYżo 3x1,5mm, z wydzielonego pola rozdzielni.

4. Wszystkie obudowy należy wyposażyć w zasilacze buforowane zgodnie ze schematem.

LEGENDA:

- kaseta wideofonu
- kamera wewnętrzna 3Mpix, zasilanie PoE
- kamera wewnętrzna 5Mpix, zasilanie PoE w obudowie wykonanej z stolki stalowej

Legenda system przywoławczy

- przycisk pociągowy Pt
- przycisk przywołaczy PP podłączany do gniazda
- blok sygnalizacyjny montowany w tablicy zbiorczej wraz z zasilaczem
- sygnalizator
- blok drzwiowy

LEGENDA:

- przyłącze podtynkowe/ścienne/sufitowe/w słupku (2xZP+2, 2xRD8, 2xRJ45)
- telewizor LED/LED np. 50" FullHD, W-Fi, Smart TV montowany na uchwycie w standardzie VESA
- lokalizator LED, 6 modułów, montowaci pod sufitem pod kątem 45°

LEGENDA:

- centrala oddymiania
- ręczny przycisk oddymiania
- ręczny przycisk przewietrzania
- siłownik 24V
- okno oddymiające
- czujka optyczna dymu

LEGENDA:

- czujka PIR+MW z antymaskingiem
- przycisk napadowy
- czujka magnetyczna kontaktron
- czujka zbicia szyby
- klawiatura
- sygnalizator wewnętrzny
- sygnalizator zewnętrzny
- centrala alarmowa
- przewód YTDY8x0,5
- przewód OWY2x2,5

MD Polska Sp. z o.o.
Kazimierska 1/13
15-045 Białystok
tel. (085) 81 82 664
fax. (085) 81 82 664

inwestor / adres:

Gmina Raszyn
ul. Szkolna 2a

zrząd / obiekt:

Opracowanie dokumentacji projektowo- kosztorysowej obejmującej swym zakresem
Budowę Wielofunkcyjnej Hali Sportowej przy GOS w Raszynie
wraz z zagospodarowaniem terenu

adres inwestycji:

Raszyn, ul Sportowa 30;
dz bud. nr 906/1, 906/2, 906/3, 906/4, 906/6, 906/7, 689/2, 907/1 (droga), 689/4, 689/5 (droga)

RZUT PIĘTRA INSTALACJE TELETECHNICZNE

	imię i nazwisko	podpis
autor opracowania	mgr inż. Piotr Markowski nr upr. ZAP/0218/POOE/11	
sprawdził	mgr inż. Mariusz Piątkowski nr upr. ZAP/0125/PWOE/11	
sprzeczność	mgr inż. Kamil Buczkowski	

Skala	branża	rys. nr
PW	INST. TELETECHN.	IT7
skala 1:100	data LIPIEC 2016	

PRAWA AUTORSKIE ZASTRZEŻONE
Przedmiotowy projekt i utwór architektoniczny jest chroniony prawem autorskim ogólnie i jest (i nadal jest) Dziełem w Prawie Autorskim i Prawach Pokrewnych z dn. 4 lutego 1994 roku (DU z 24 poz.83 z 22 lutego 1994 r.)