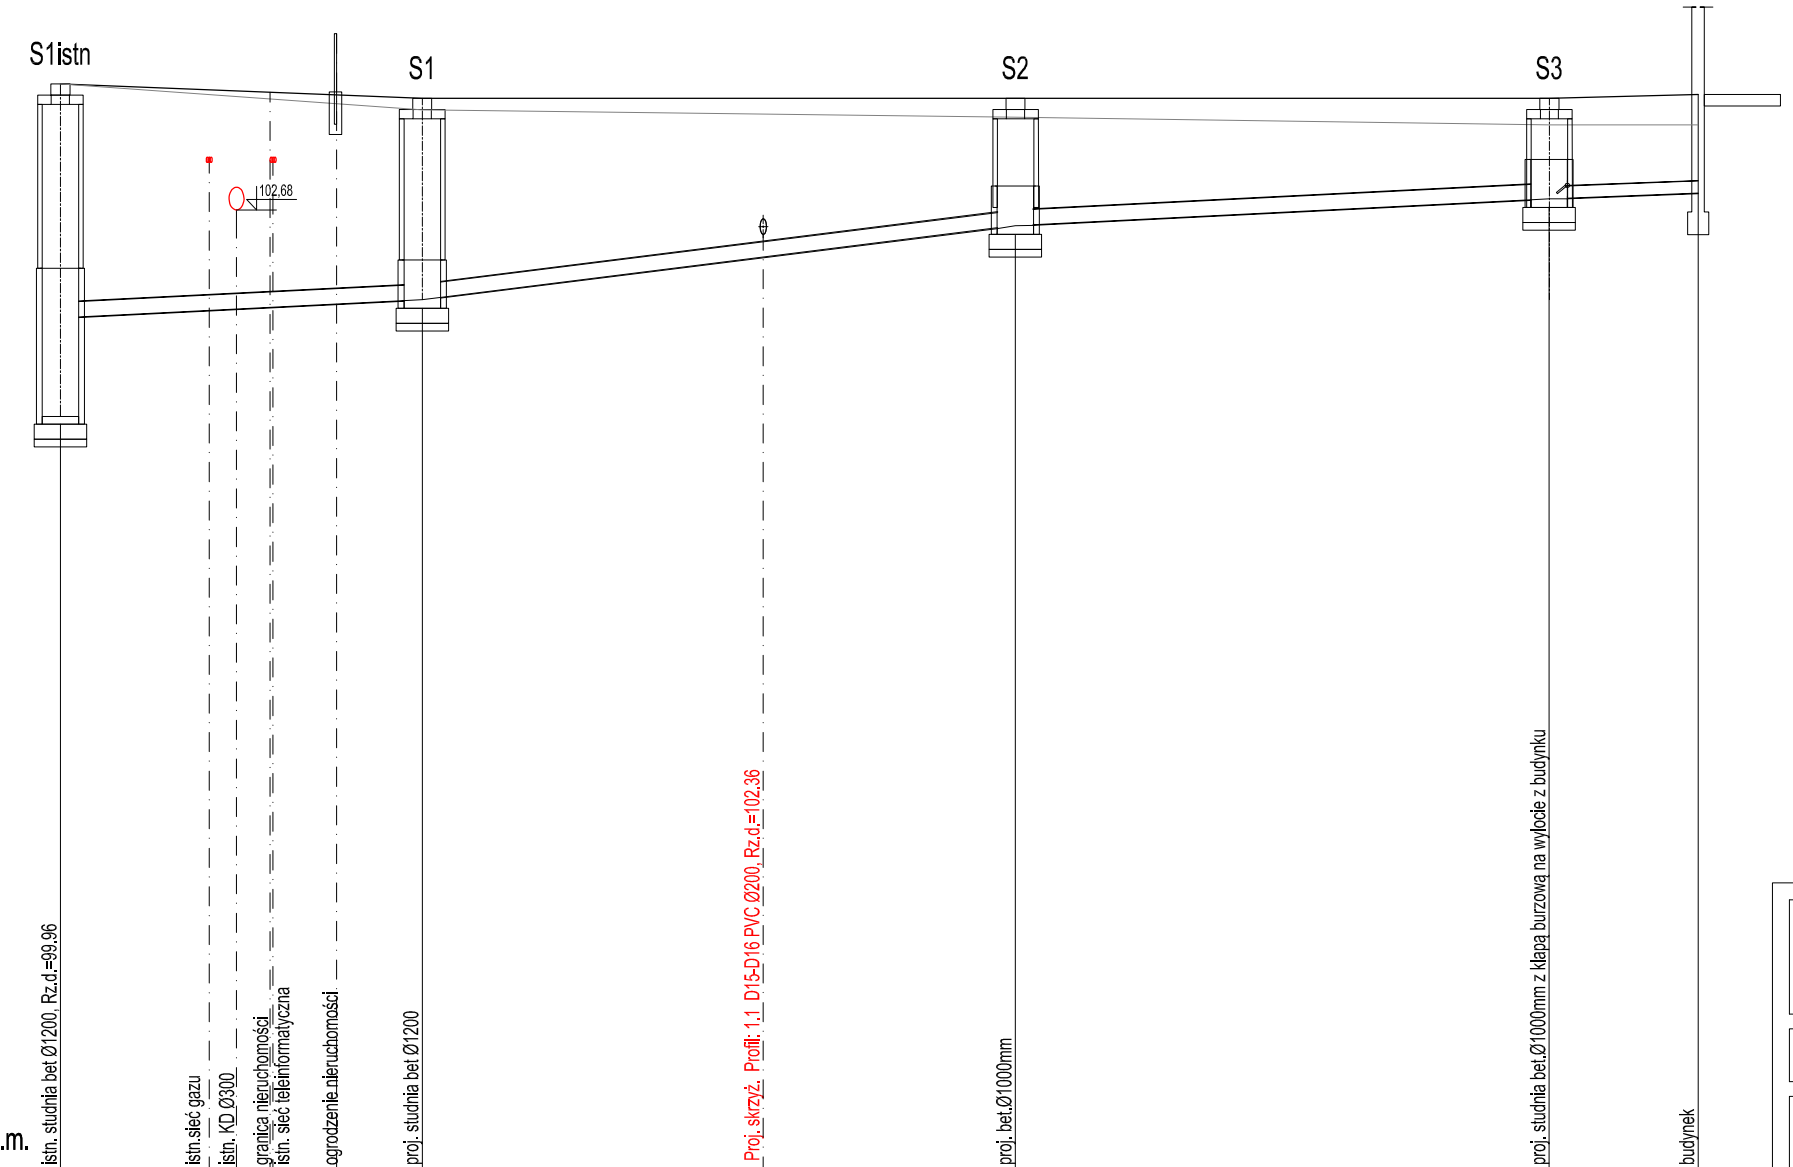


1:100

1:250

POZIOM PORÓWNAWCZY 90.00 m n.p.m.

| | istn. studnia bet.Ø1200, Rz.d.=99.96 | istn. studnia bet.Ø1200 | proj. studnia bet.Ø1200 | proj. bet.Ø1000mm | proj. studnia bet.Ø1000mm z klapą burzową na wylocie z budynku | budynek |
|---|---|---|---|---|---|---|
| PROJ. RZĘDNA TERENU | 104.34 | | 104.15 | 104.15 | 104.15 | 104.20 |
| RZĘDNA TERENU ISTN. | 104.34 | | 104.00 | 103.90 | 103.80 | 103.80 |
| RZĘDNA DNA KANAŁU | | 101.26 | 101.50 | 102.06 / 102.47 | 102.83 | 102.90 |
| ZAGŁĘBIENIE DNA KANAŁU | | 3.08 | 2.65 | 1.68 | 1.32 | 1.30 |
| SPADKI, DŁUGOŚCI | | 2% / 11.9m | 5% / 19.5m | 2% / 17.6m | 1.5% / 4.9 | |
| ŚREDNICA, MATERIAŁ | | PVC Ø160 L=49.0m | | | PVC Ø160 | |
| ODLEGŁOŚCI | 0.0 | 11.9 | 11.9 / 23.1 | 19.5 / 31.4 | 17.6 / 49.0 | 4.9 / 53.9 |
| HEKTOMETRY | S1istn | | S1 | S2 | S3 | S4 |

0

md Biuro Architektoniczne

MD Polska Sp. z o.o.
Kazimierska 1/13
71-043 Szczecin
tel. (091) 81 82 664
fax. (091) 81 82 664

Inwestor / adres :
Gmina Raszyn
ul Szkolna 2a

projekt / obiekt :
**Budowa Hali Sportowej przy GOS w Raszynie wraz z zagospodarowaniem terenu i niezbędną infrastrukturą, w ramach zadania pn. „Projekt wielofunkcyjnej hali sportowej przy GOS w Raszynie wraz z zagospodarowaniem terenu**

adres inwestycji :
Raszyn, ul Sportowa 30;
906/1, 906/2, 906/3, 906/4, 906/5, 906/6, 906/7,
907/1(droga), 689/3(droga), 689/4(droga), 689/5(droga)

rysunek / temat / treść :
**PROFIL KANALIZACJI SANITARNEJ**

autor /projektant imię i nazwisko podpis :
dr inż. ADAM KRUPIŃSKI
upr. proj. nr ZAP/0072/POOS/06 sanit. b/o

sprawdził
mgr inż. AGNIESZKA CICHOCKA
upr. proj. nr ZAP/0222/PWOS/10 sanit. b/o

| faza : | branża : | rys . nr : |
|---|---|---|
| PW | SANITARNA | 2 |
| skala : 1:100/250 | data: maj 2016 | |

**PRAWA AUTORSKIE ZASTRZEŻONE**
Przedmiotowy projekt / utwór architektoniczny jest chroniony prawem autorskim zgodnie z art.1 i następne Ustawy o Prawie Autorskim i Prawach Pokrewnych z dn. 4 lutego 1994 roku ( DU nr 24 poz.83 z 23 lutego 1994 r. )