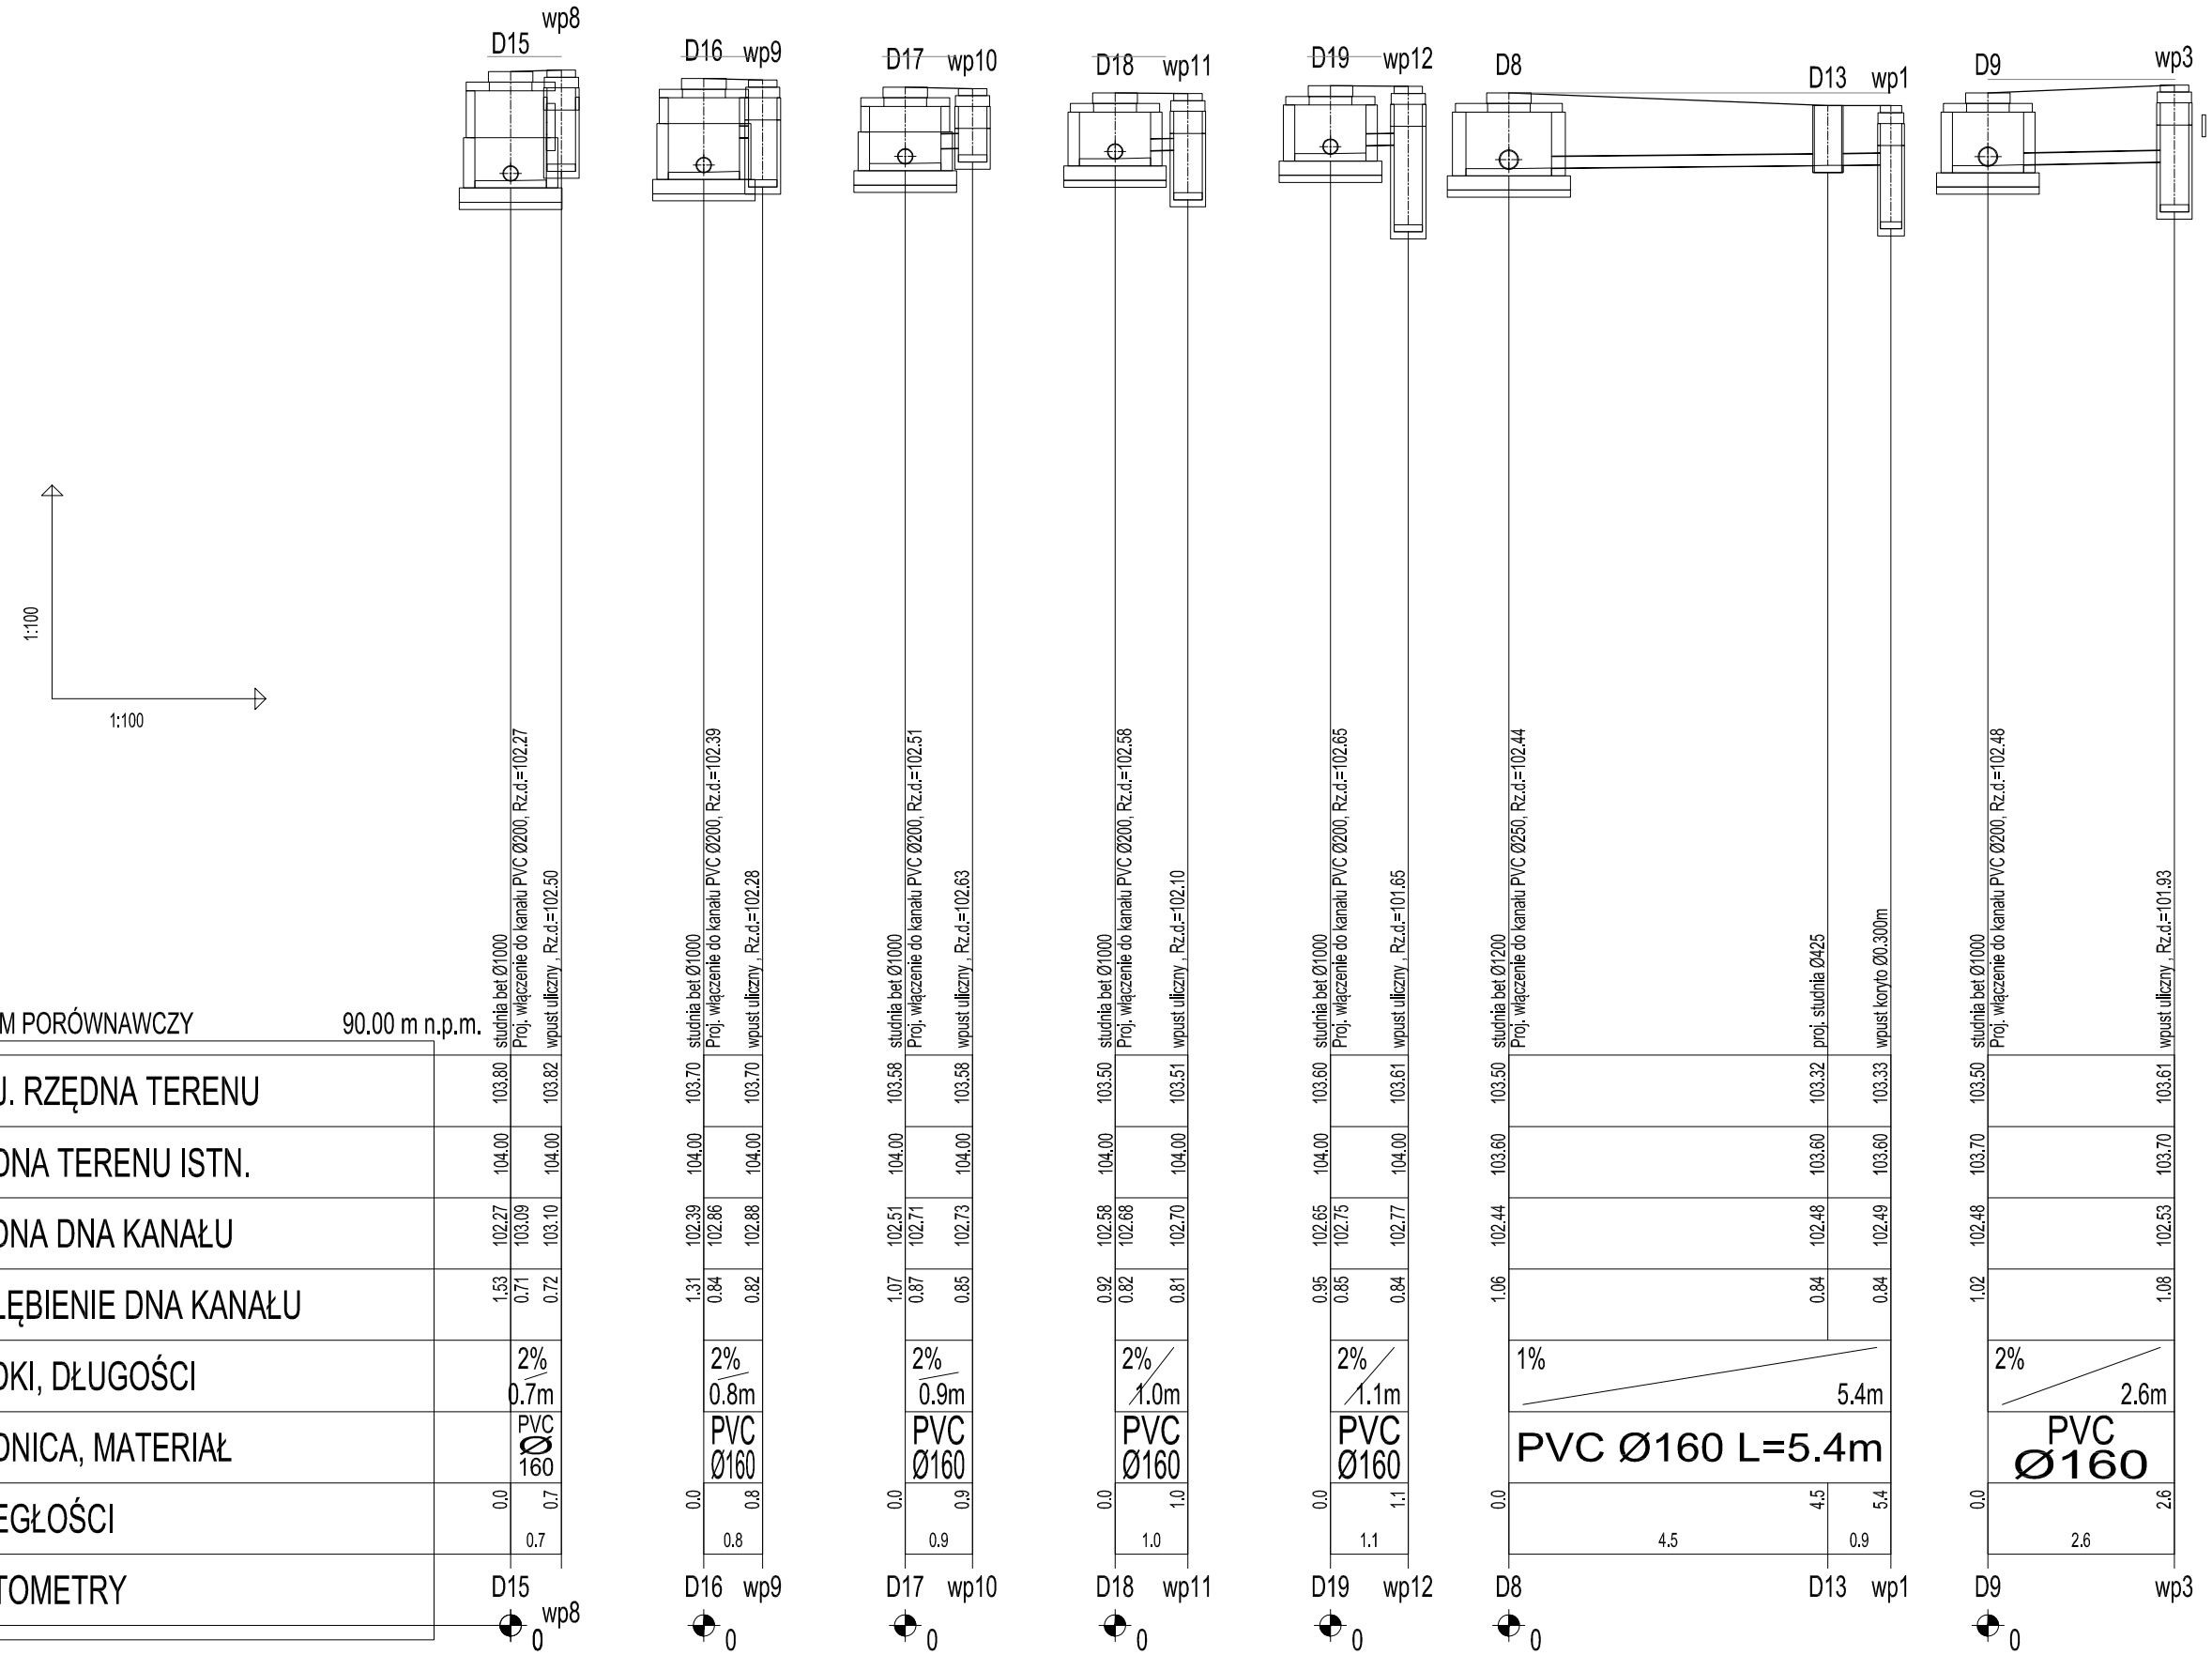



md Biuro Architektoniczne

MD Polska Sp. z o.o.
Kazimierska 1/13
71-043 Szczecin
tel. (091) 81 82 664
fax. (091) 81 82 664


Inwestor / adres :

Gmina Raszyn
ul Szkolna 2a

projekt / obiekt :

**Budowa Hali Sportowej przy GOS w Raszynie wraz z zagospodarowaniem terenu i niezbędną infrastrukturą, w ramach zadania pn. „Projekt wielofunkcyjnej hall sportowej przy GOS w Raszynie wraz z zagospodarowaniem terenu**

adres inwestycji :

Raszyn, ul Sportowa 30;
906/1, 906/2, 906/3, 906/4, 906/5, 906/6, 906/7, 907/1(droga), 689/3(droga), 689/4(droga), 689/5(droga)

rysunek / temat / treść :

# PROFIL KANALIZACJI DESZCZOWEJ


autor /projektant imię i nazwisko podpis :
dr inż. ADAM KRUPIŃSKI
upr. proj. nr ZAP/0072/POOS/06 sanit. b/o

sprawdził
mgr inż. AGNIESZKA CICHOCKA
upr. proj. nr ZAP/0222/PWOS/10 sanit. b/o


faza : PW
branża : SANITARNA
rys . nr : 4.3
skala : 1:100/250
data: maj 2016


**PRAWA AUTORSKIE ZASTRZEŻONE**

Przedmiotowy projekt / utwór architektoniczny jest chroniony prawem autorskim zgodnie z art.1 i następne Ustawy o Prawie Autorskim i Prawach Pokrewnych z dn. 4 lutego 1994 roku ( DU nr 24 poz.83 z 23 lutego 1994 r. )