



PRZEKROJE NORMALNE
ULICA OLSZOWA WE WSI RYBIE
SKALA 1:50; 1:20


PRZĘKRÓJ NR 1

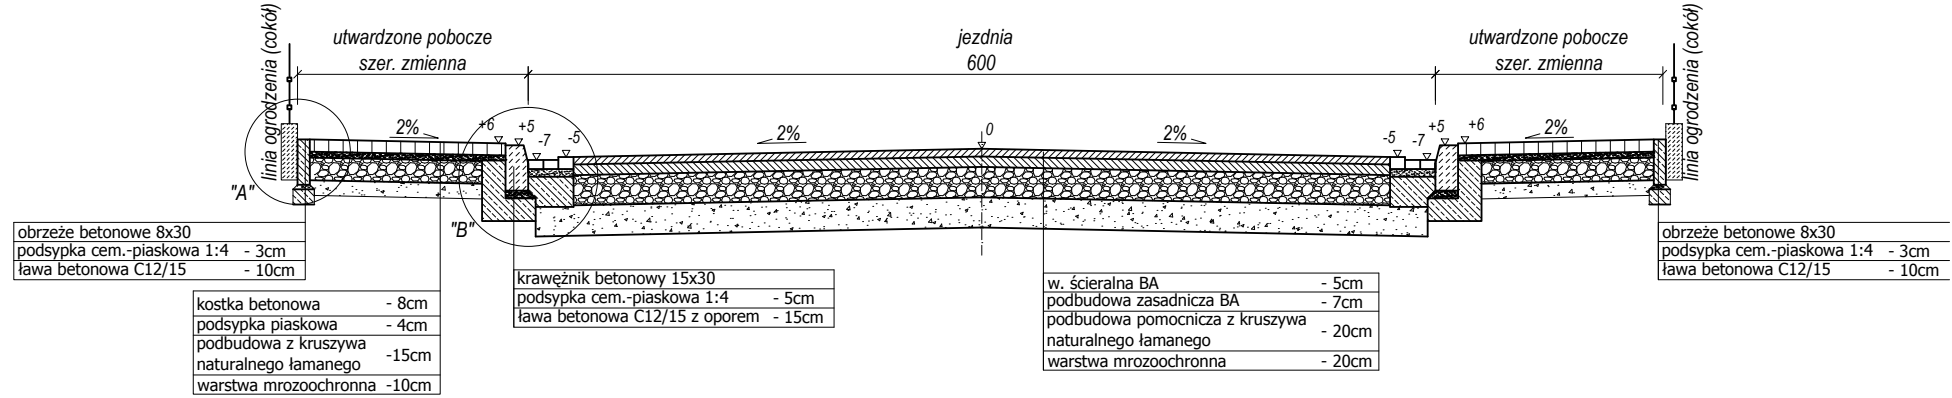


Zjazd indywidualny
skala 1:100

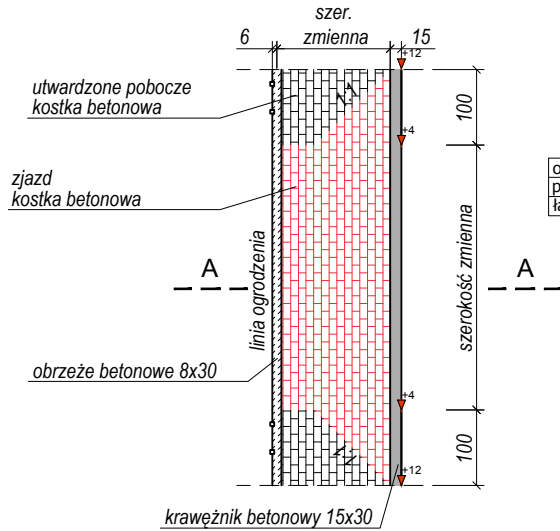


Zjazd indywidualny; A-A
skala 1:50

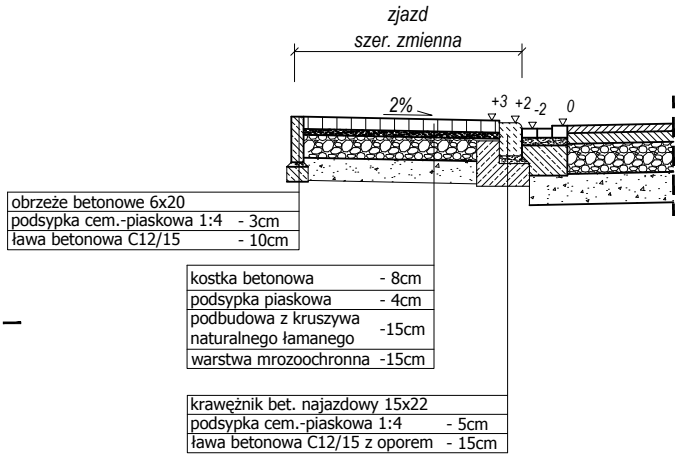


Szczegół "A"
skala 1:20

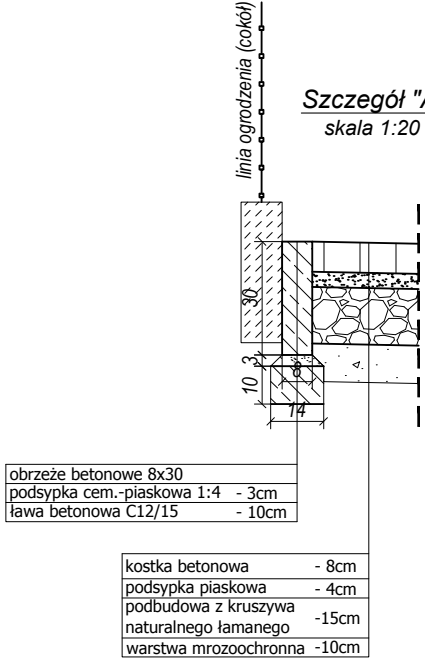

Szczegół "B"
skala 1:20

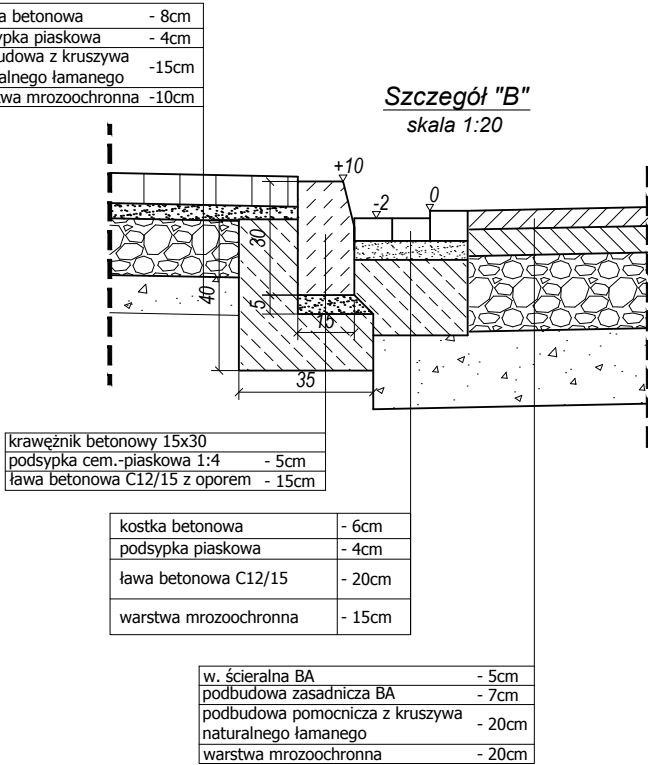


Próg zwalniający U-16a
skala 1:50
Widok z góry

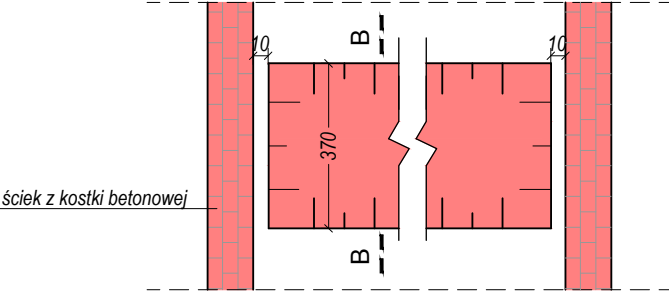


Uwaga:
Lokalizacja progów zwalniających wg stałej organizacji ruchu

Próg zwalniający U-16a
skala 1:50
przekrój B - B

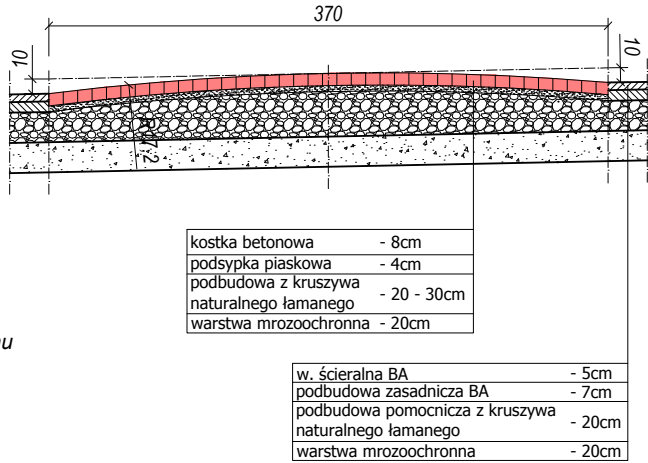

Połączenie nawierzchni projektowanej z istniejącymi
w obrębie skrzyżowań ściekami
skala 1:20

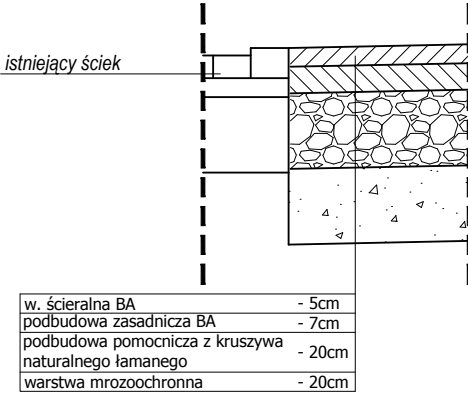

PRACOWNIA PROJEKTOWA

KOMI

Sp. z o.o.

Pracownia Projektowa **KOMI Sp. z o.o.**
15 - 274 Białystok, ul. Waszyngtona 24 m.197
email: biurokomi@gmail.com
biuro@komi.net.pl
tel./fax 85 74 20 117, tel. 85 811 09 09

SKALA:	NAZWA RYSUNKU:	NR RYSUNKU:
1:50, 1:20	PRZĘKROJE NORMALNE	3
OBIEKT:	UL. OLSZOWA WE WSI RYBIE	DATA: III 2018
STADIUM:	PROJEKT WYKONAWCZY	
BRANŻA:	PROJEKTANT	PODPIS
DROGI	mgr inż. Emil Porowski PDL/0102/POOD/12 w spec. drogowej	
Współpraca:		