
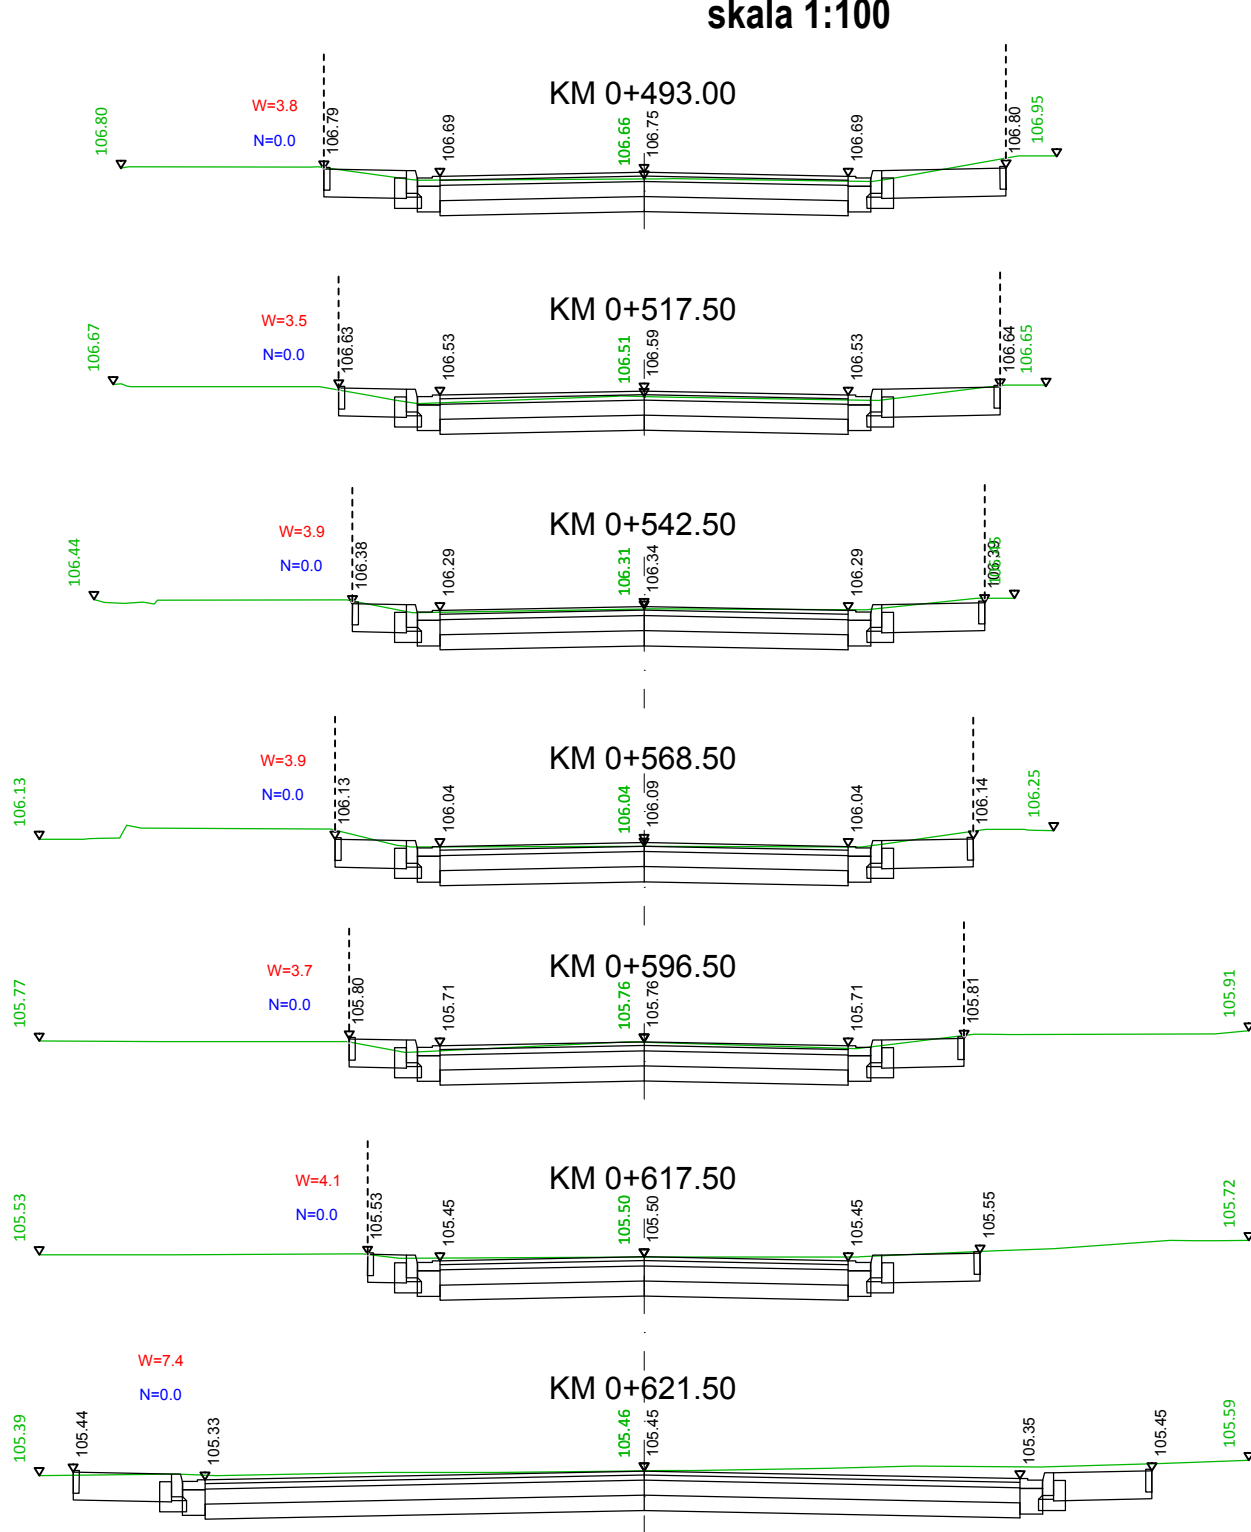
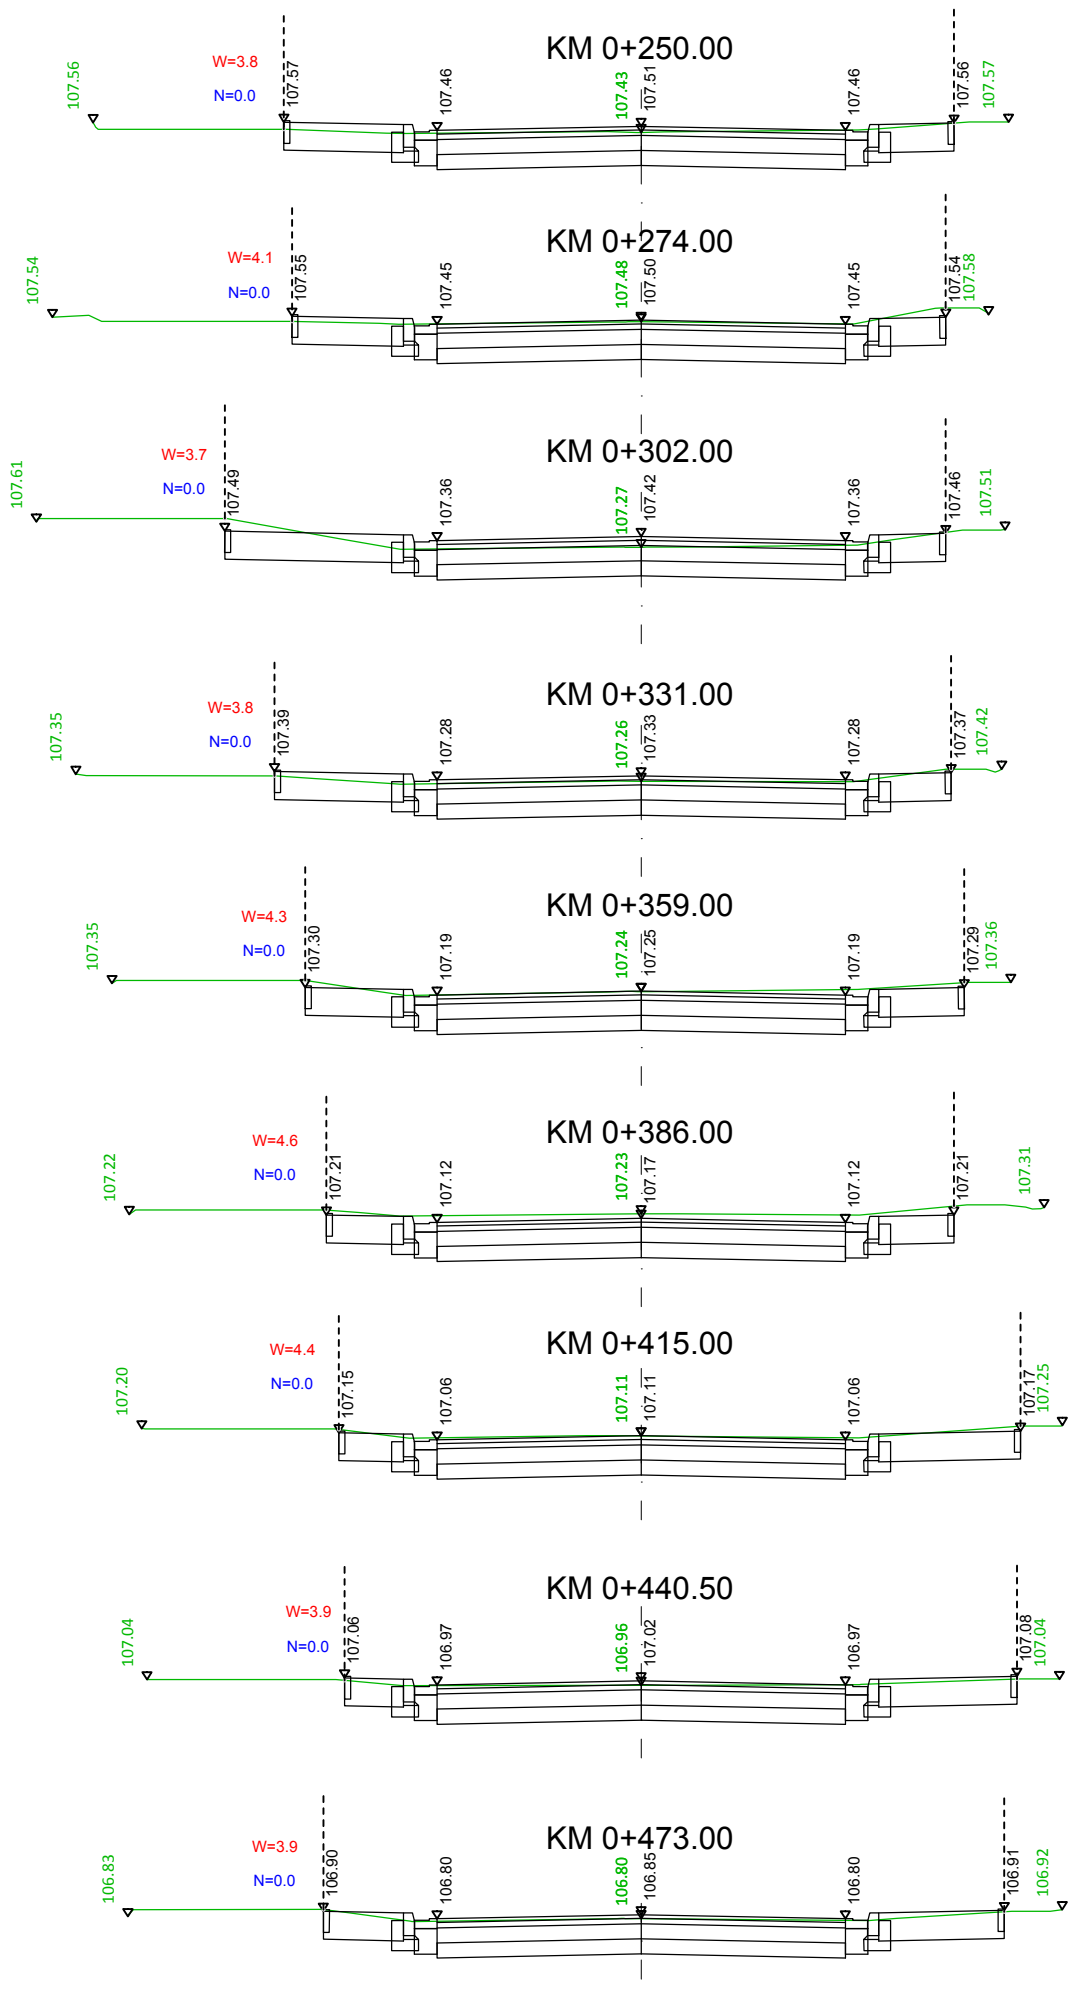


PRZEKROJE POPRZECZNE UL. OLSZOWA WE WSI RYBIE
skala 1:100

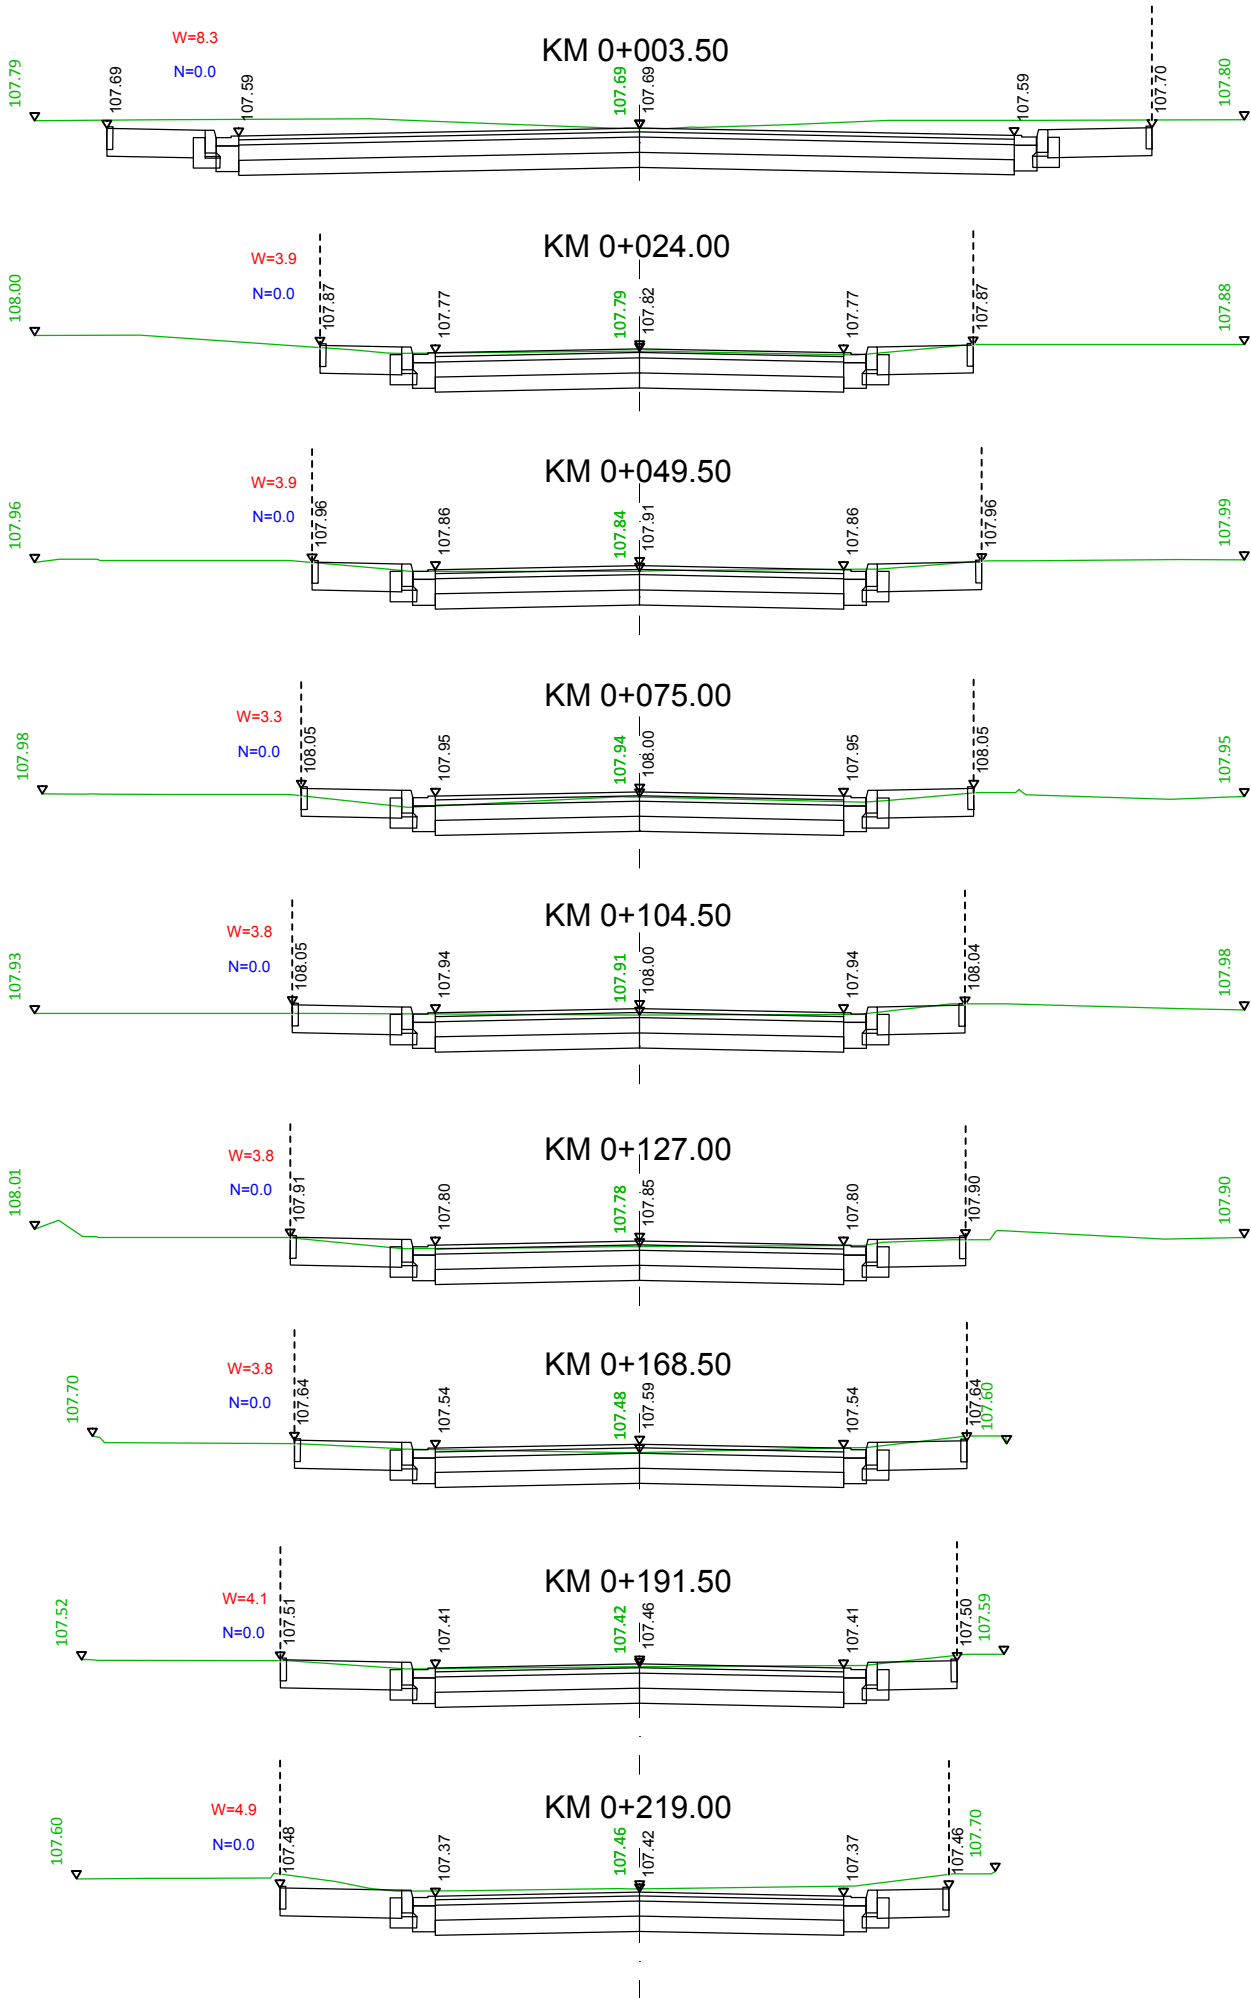

PRACOWNIA PROJEKTOWA

K

MI

Sp. z o.o.

Pracownia Projektowa KOMI Sp. z o.o.

15 - 274 Białystok, ul. Waszyngtona 24 m.197

email: biurokomi@gmail.com

biuro@komi.net.pl

tel./fax 85 74 20 117, tel. 85 811 09 09

SKALA:	NAZWA RYSUNKU:		NR RYSUNKU:
1:50/500	PRZEKROJE POPRZECZNE		4
OBIEKT:	UL. OLSZOWA WE WSI RYBIE		DATA: III 2018
STADIUM:	PROJEKT WYKONAWCZY		
BRANZA:	DROGI		PODPIS
PROJEKTANT	mgr inż. Emil Porowski PDL/0102/POOD/12 w specj. drogowej		
SPRAWDZAJĄCY			