
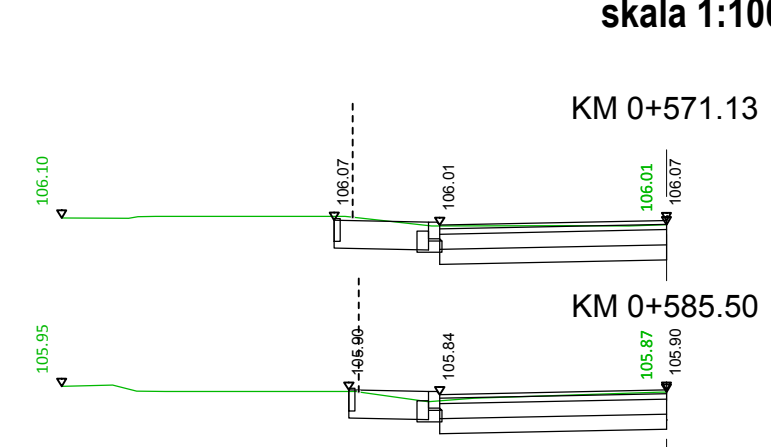
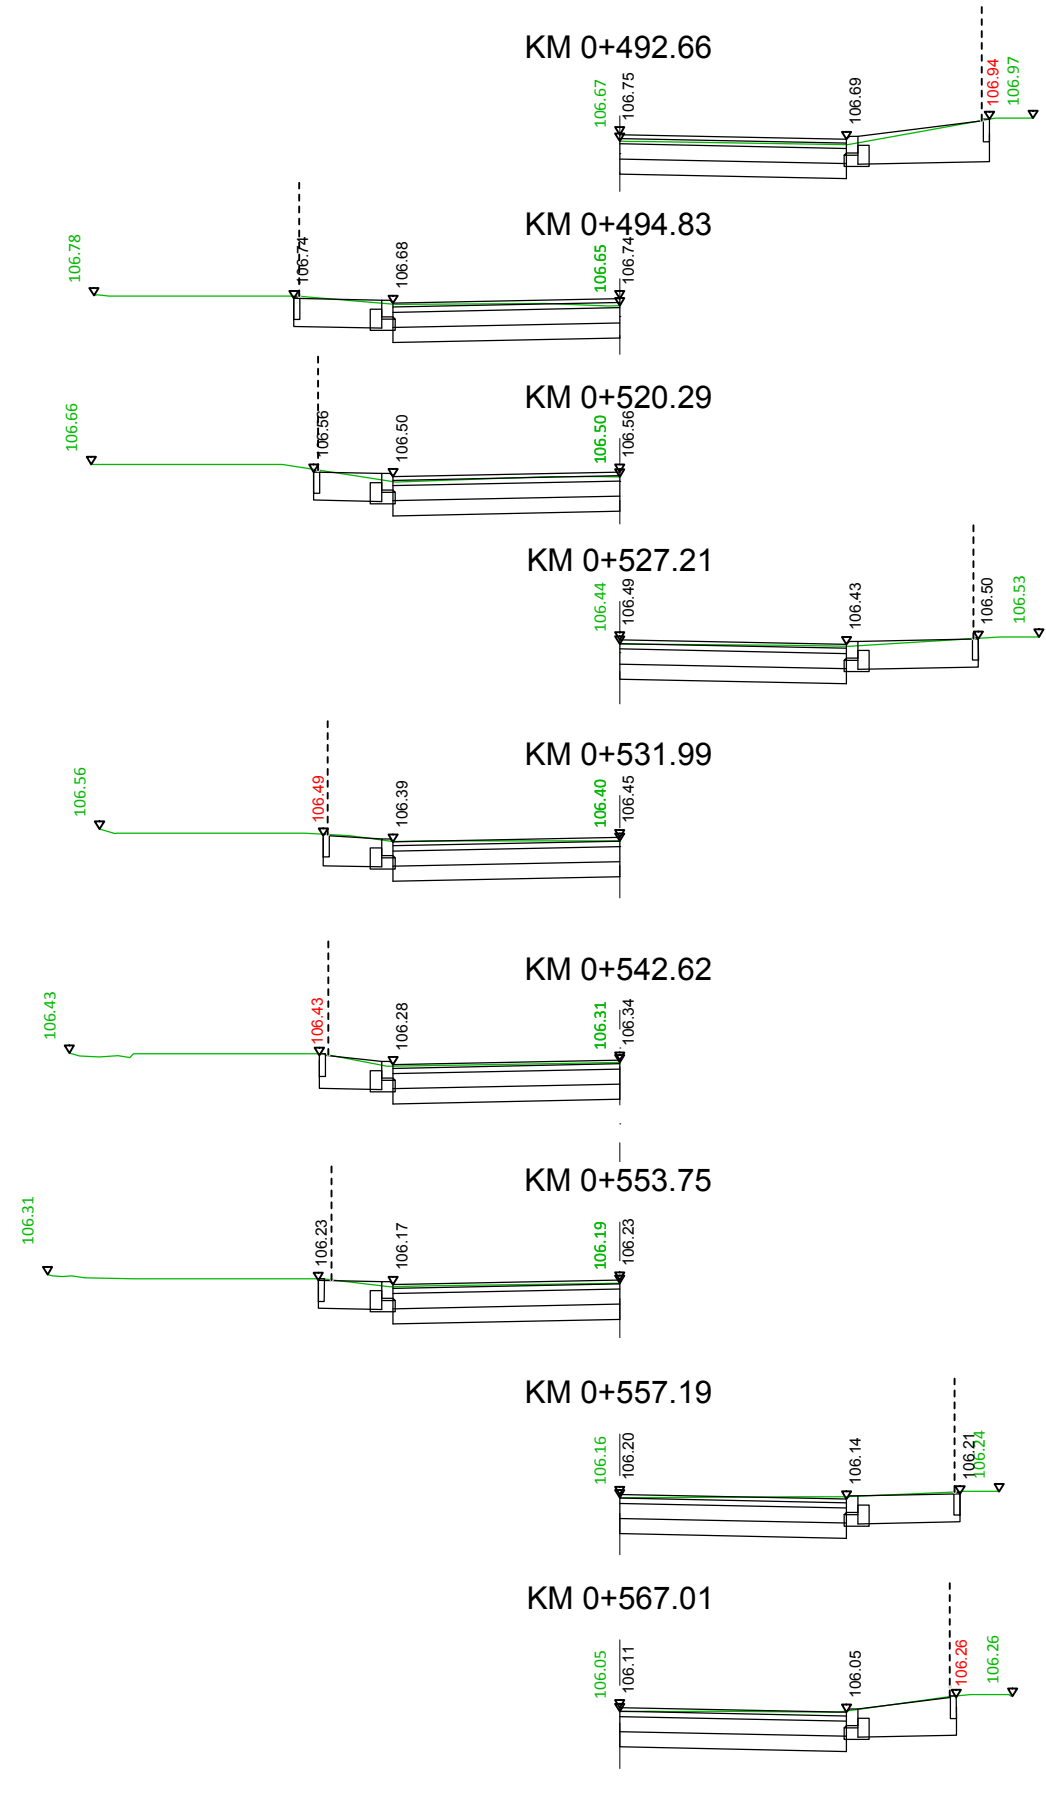
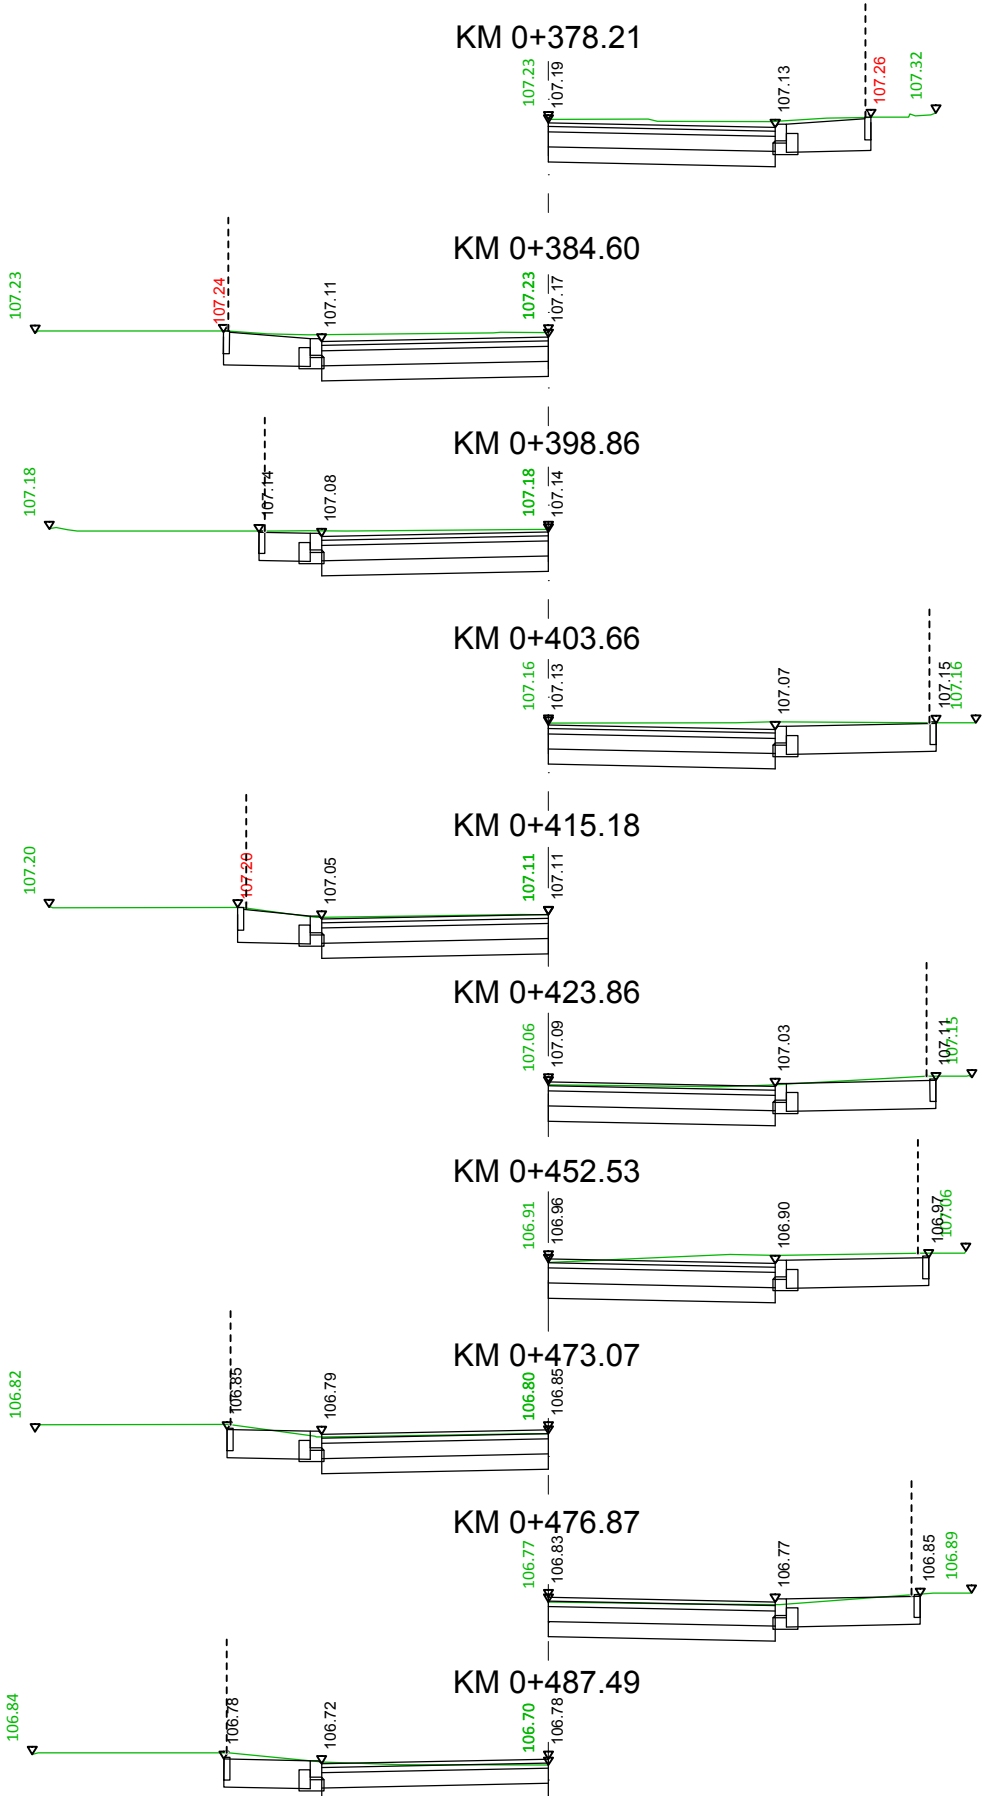
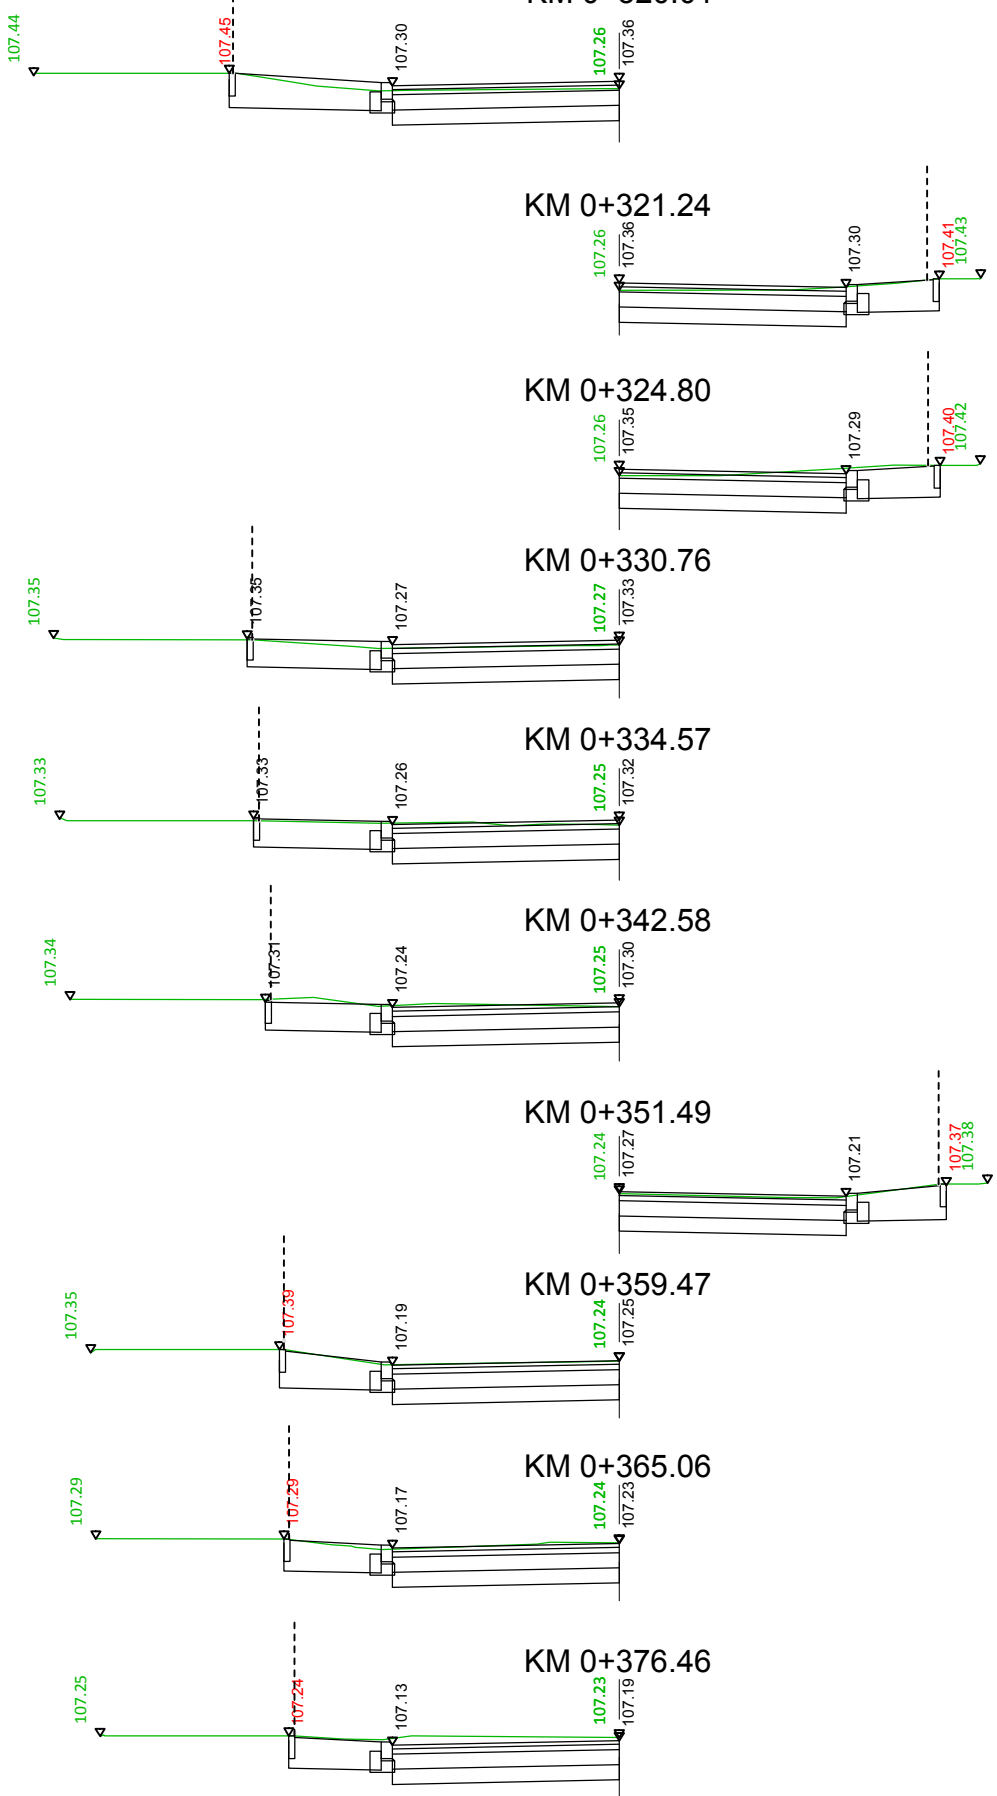
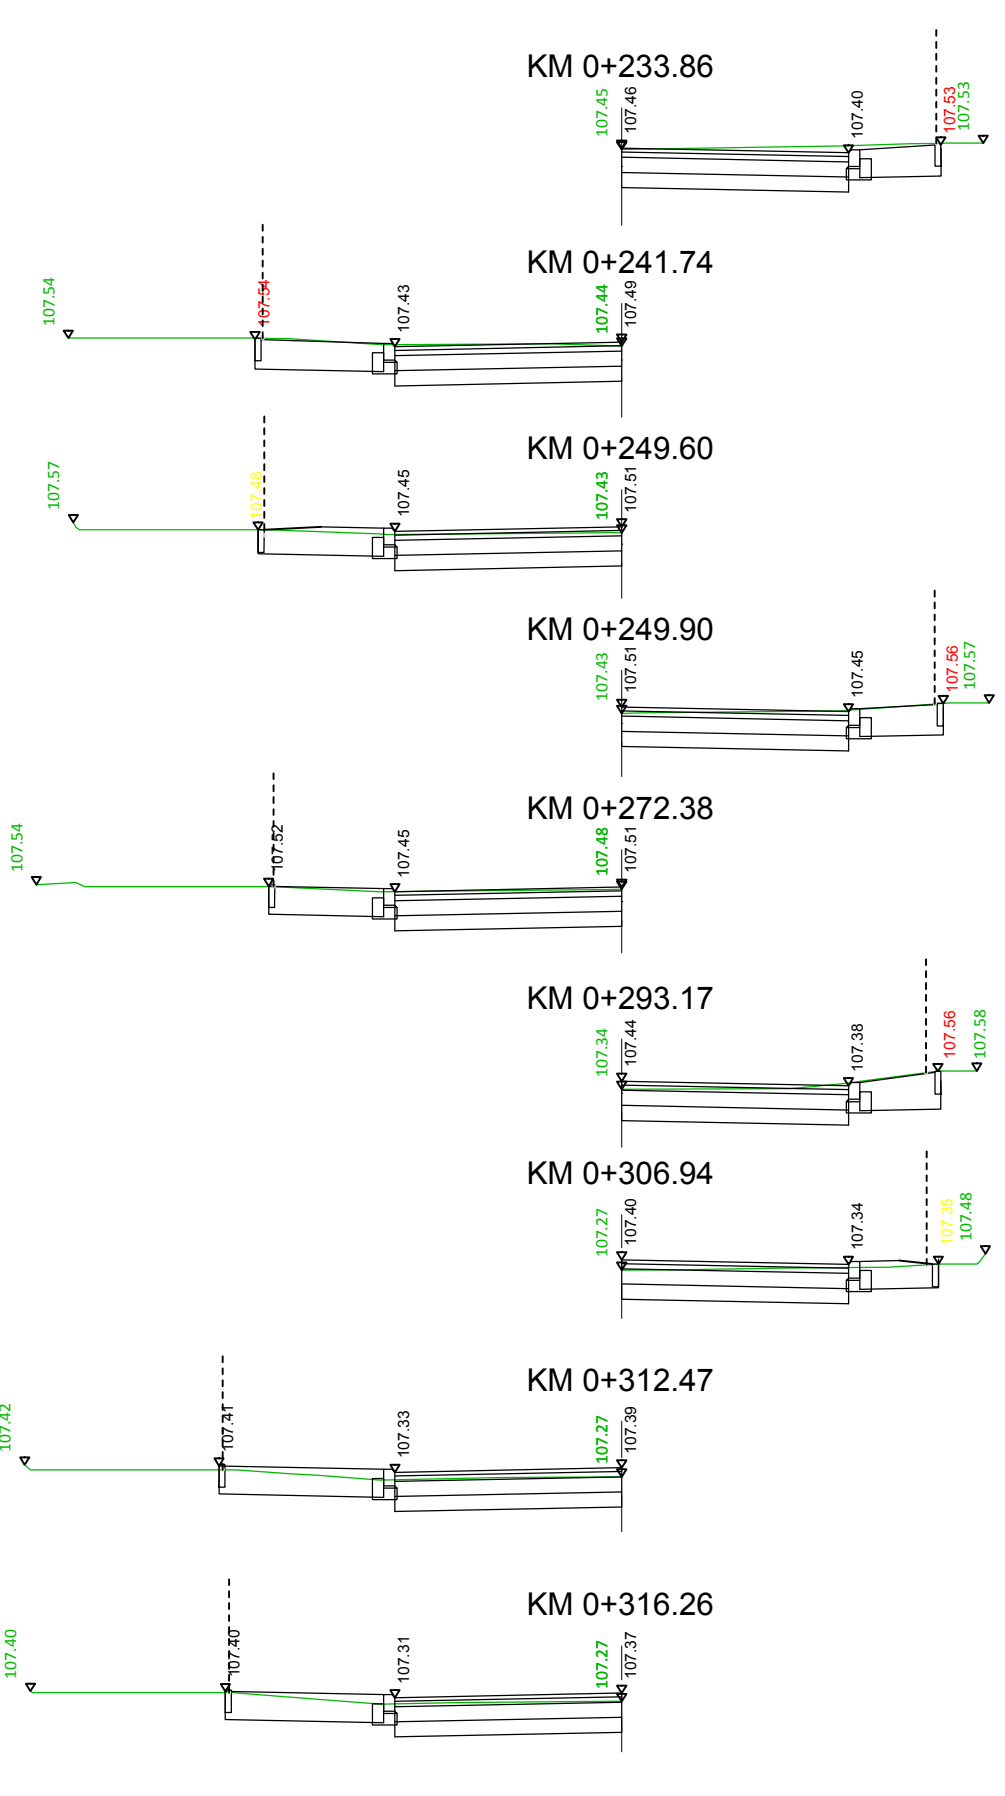
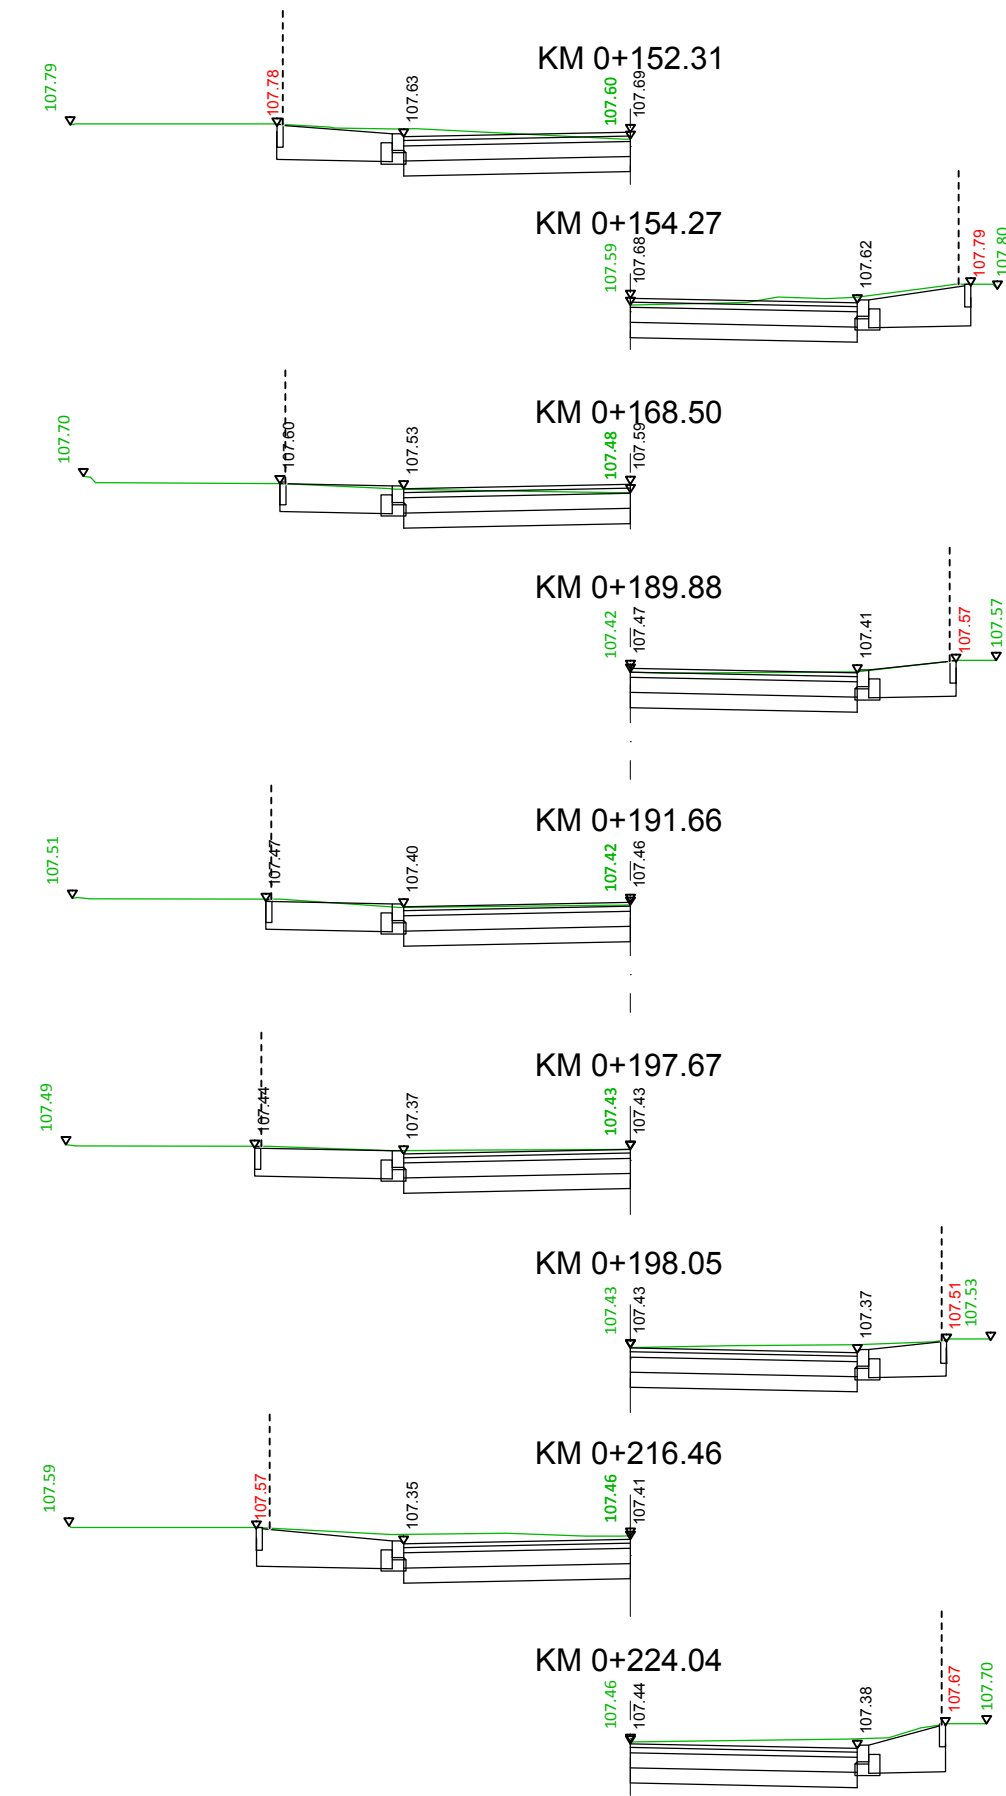
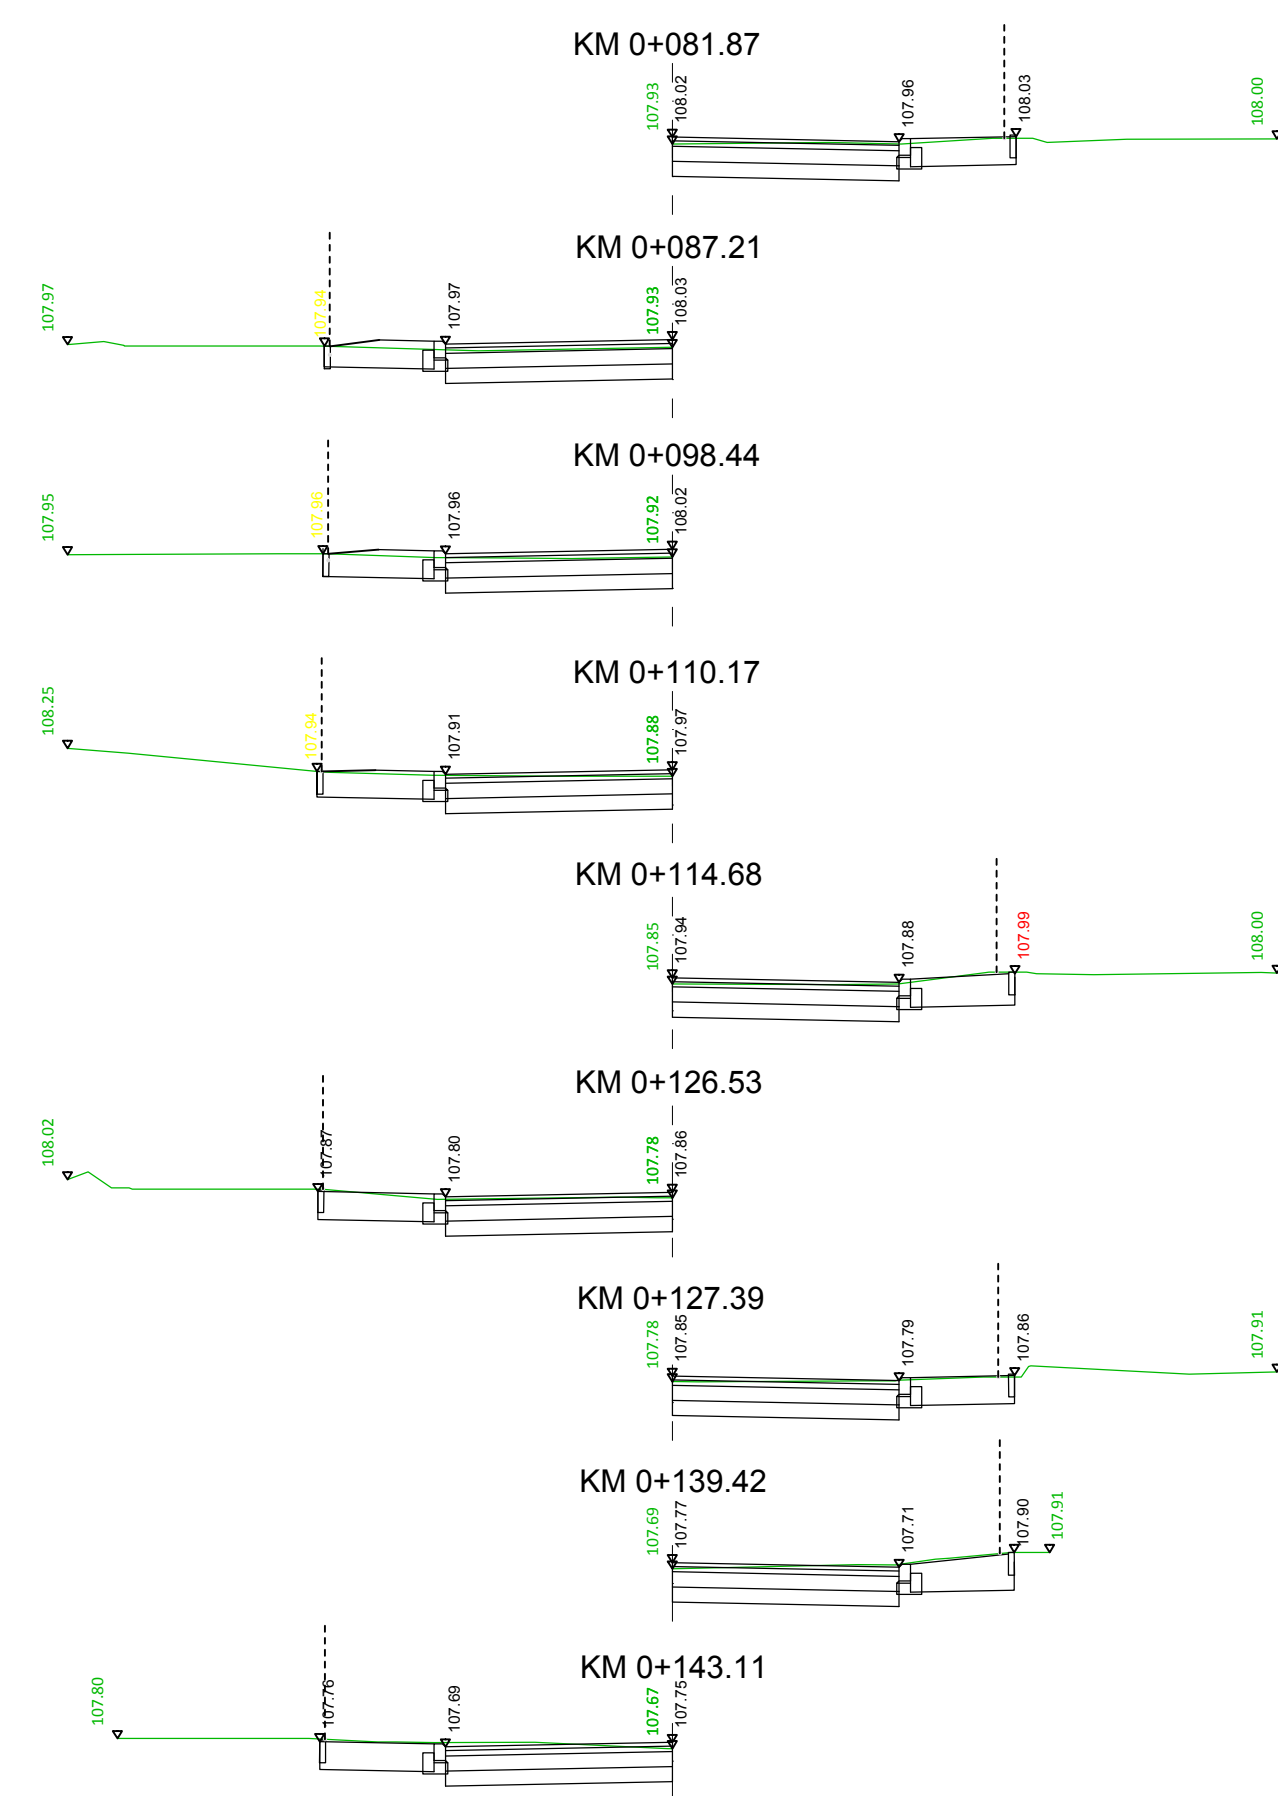


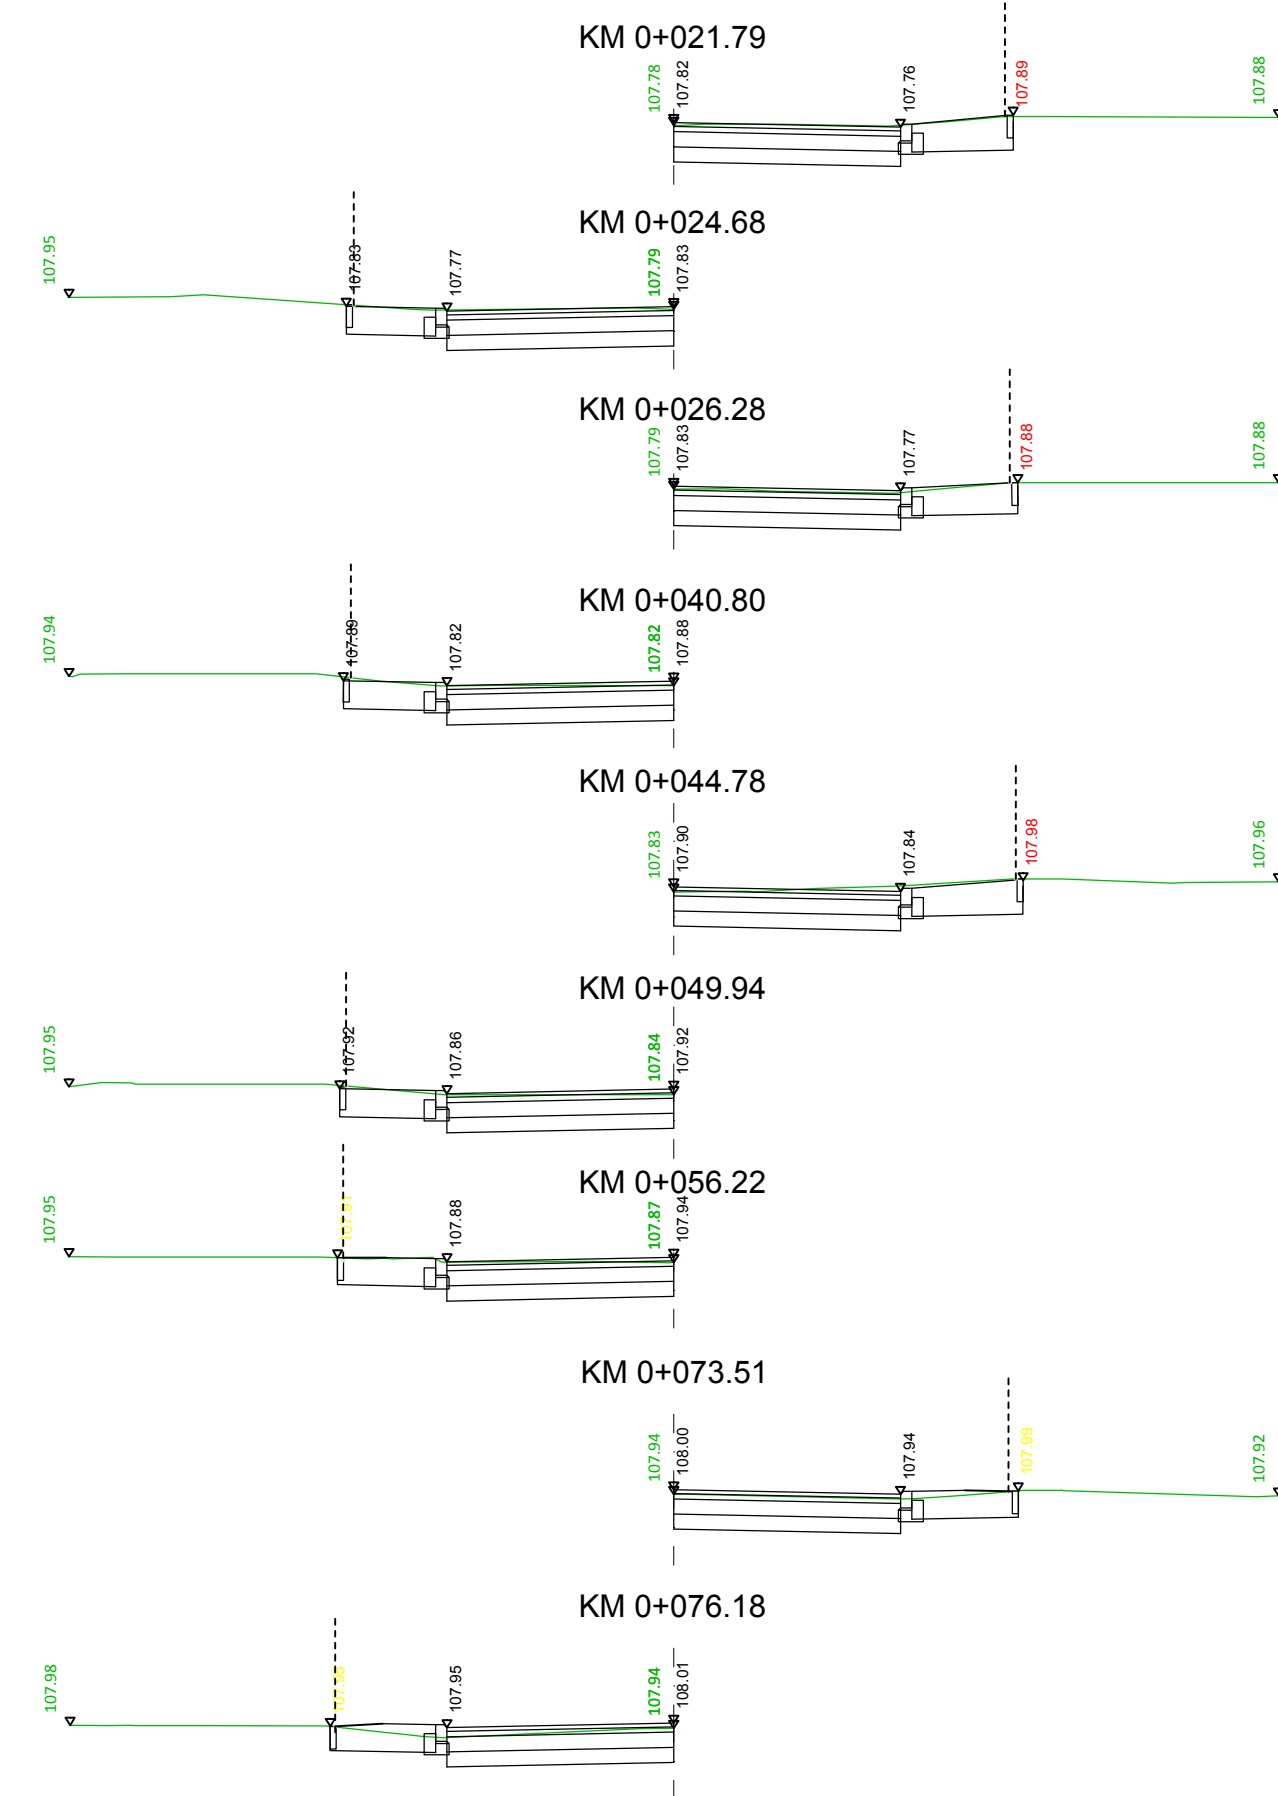

PRZEKROJE POPRZECZNE - ZJAZDY
UL. LECHA WE WSI RYBIE
skala 1:100

UWAGA:
Z racji miejscowych różnic terenu na istniejących zjazdach zaszła konieczność ich dostosowania. Projektowane rzędne zjazdów, które na granicy należy obniżyć zaznaczono na żółto. Rzędne zjazdów, które należy podnieść zaznaczono na czerwono

PRACOWNIA PROJEKTOWA KOMI Sp. z o.o. Pracownia Projektowa KOMI Sp. z o.o. 15 - 274 Białystok, ul. Waszyngtona 24 m.197 email: biurokomi@gmail.com biuro@komi.net.pl tel./fax 85 74 20 117, tel. 85 811 09 09		
SKALA:	NAZWA RYSUNKU:	NR RYSUNKU:
1:50/500	PRZEKROJE POPRZECZNE - ZJAZDY	5
OBJEKT:	UL. OLSZOWA WE WSI RYBIE	DATA:
STADIUM:	PROJEKT WYKONAWCZY	
BRANŻA:	DROGI	PODPIS:
PROJEKTANT:	mgr inż. Emil Porowski PDL0102/POD112 w specj. drogowej	
SPRAWDZAJĄCY:		