


PROFIL KANALIZACJI DESZCZOWEJ - WPUSTY CZ.1 ---- 100/500

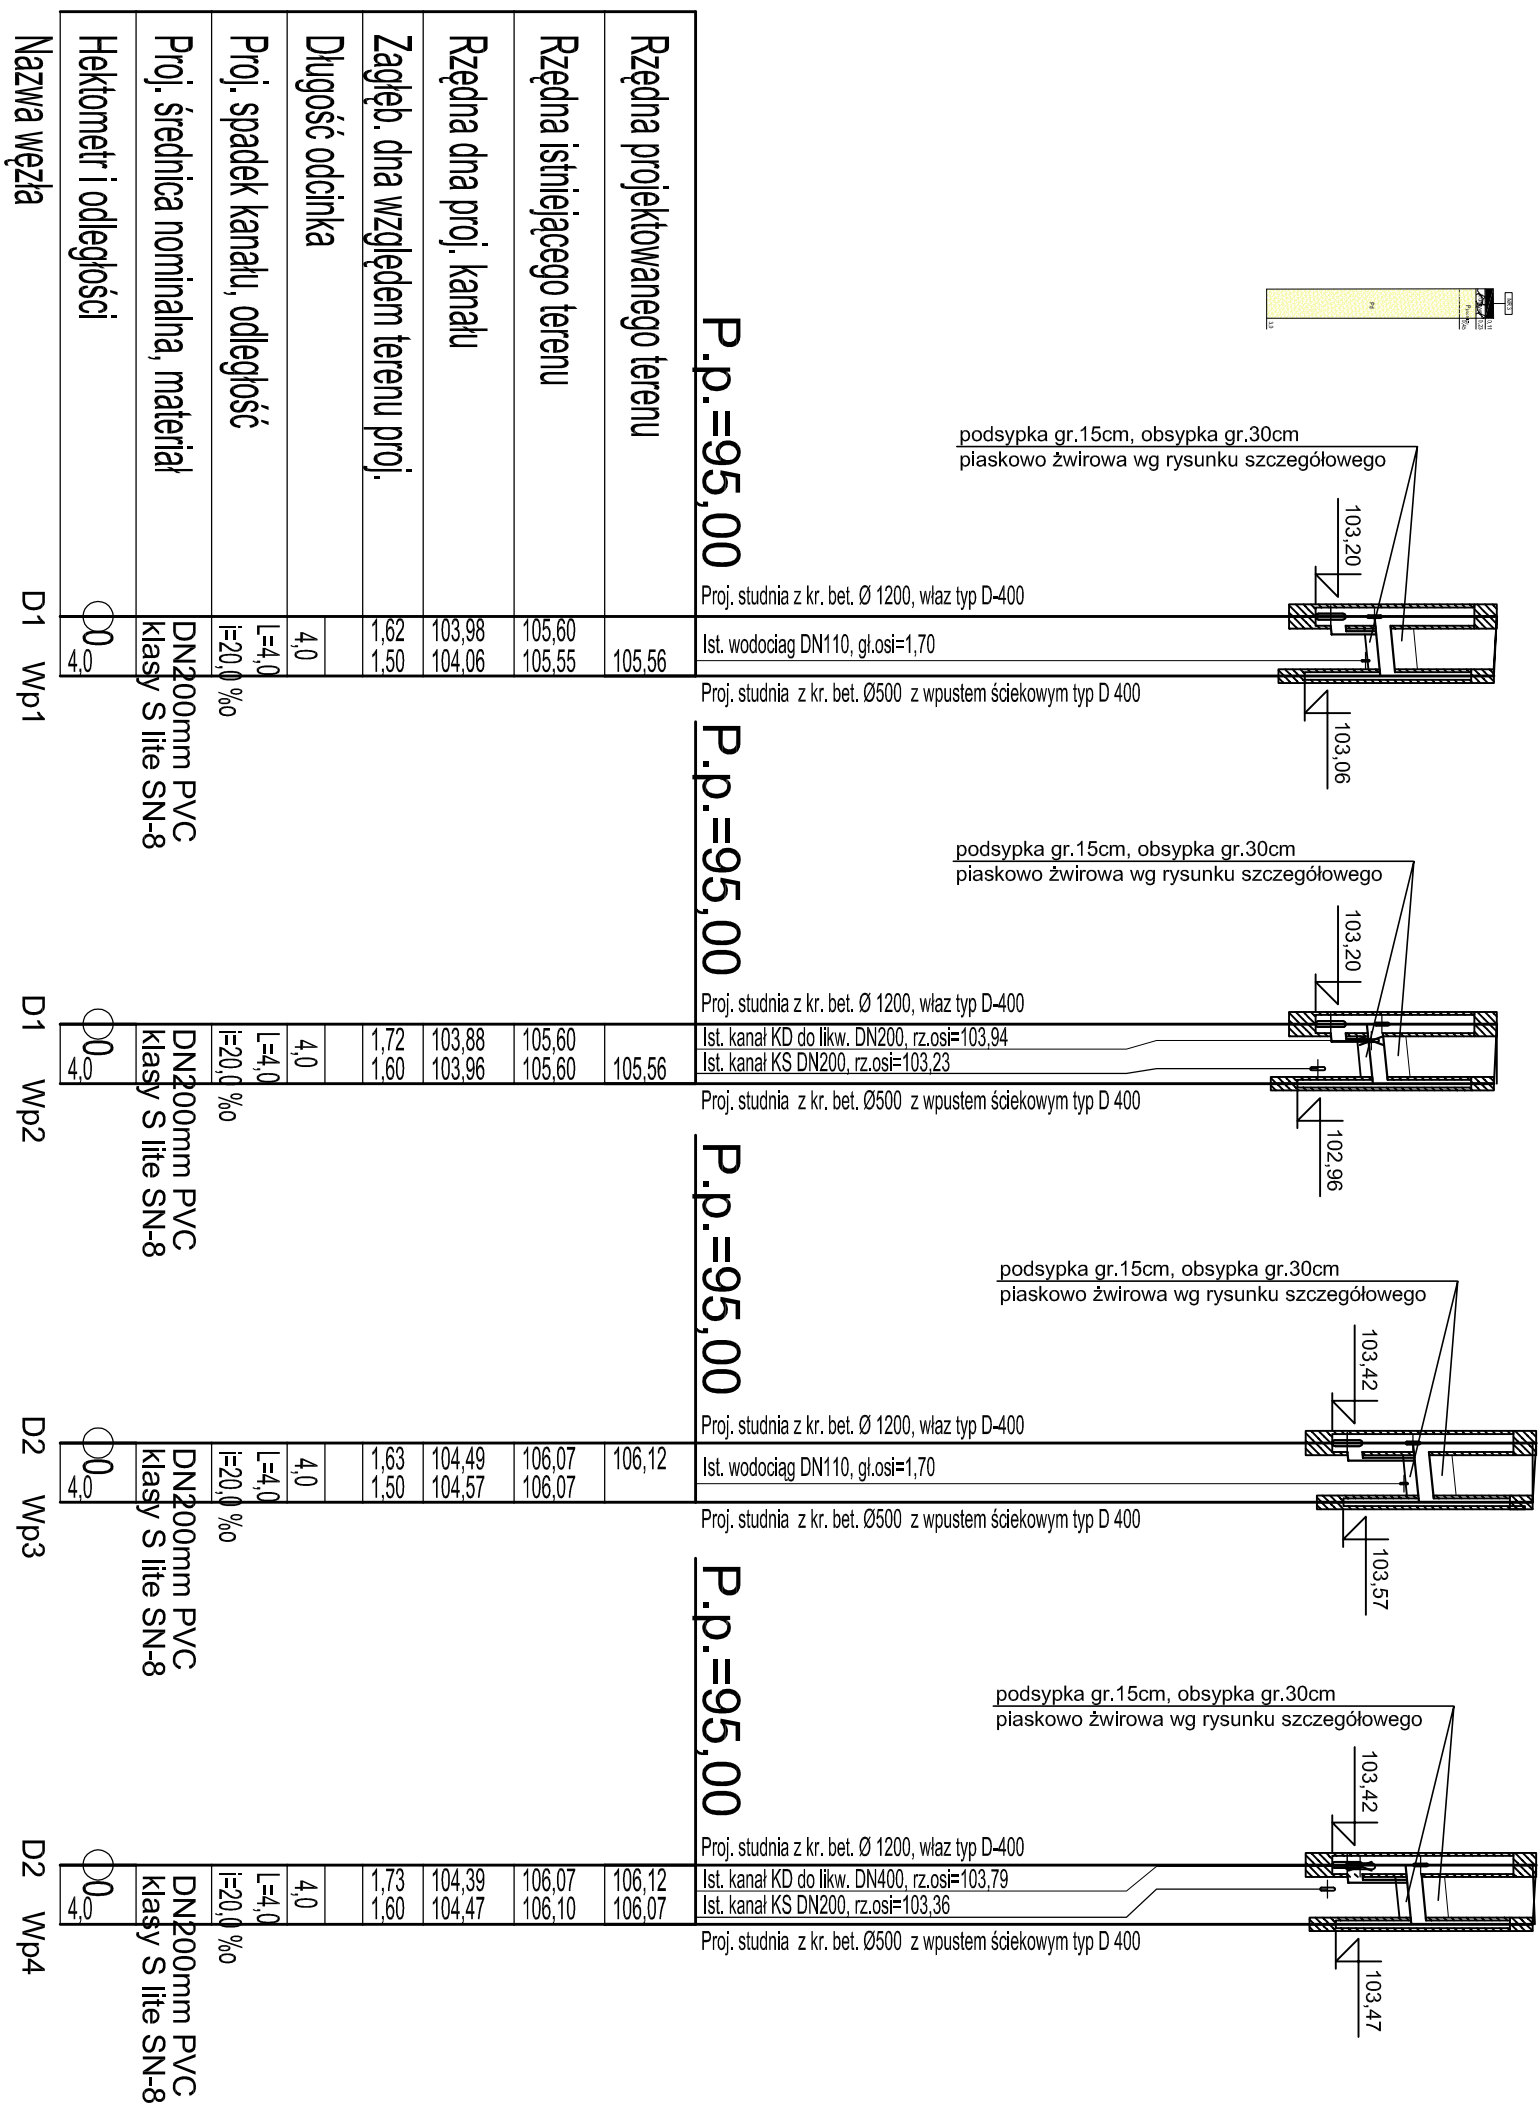

PRACOWNIA PROJEKTOWA				Pracownia Projektowa KOMI Sp. z o.o. 15 - 274 Białystok, ul. Waszyngtona 24 m.197 email: biuro@komiprj.pl biuro@komiprj.net.pl tel./fax 85 74 20 117, tel. 85 811 09 09	
SKALA:	MAZWA RYSUNKU:	NR RYSUNKU:			
1:100/500	PROFIL KANALIZACJI DESZCZOWEJ - WPUSTY CZ.1	3.1			
OBJEKT:	UL. OLSZOWA WIE WSI RYBIE	DATA:			
STADIUM	PROJEKT WYKONAWCZY	PODPIS			
BRANZA	PROJEKTANT				
SANITARNIA	Marek Baranowski BU/03/076, BU/203/76, BU/37389 w spec. instal.- inżyniernej w zakresie sieci i instal. sanitarnych mgr inż. Maria Walczyńska PDL0142/POOS/13 w spec. instal.- inżyniernej w zakresie sieci i instal. sanitarnych				
Współpraca:	mgr inż. Roman Antyplik				