


PROFIL KANALIZACJI DESZCZOWEJ - WPUSTY CZ.2 ---- 100/500

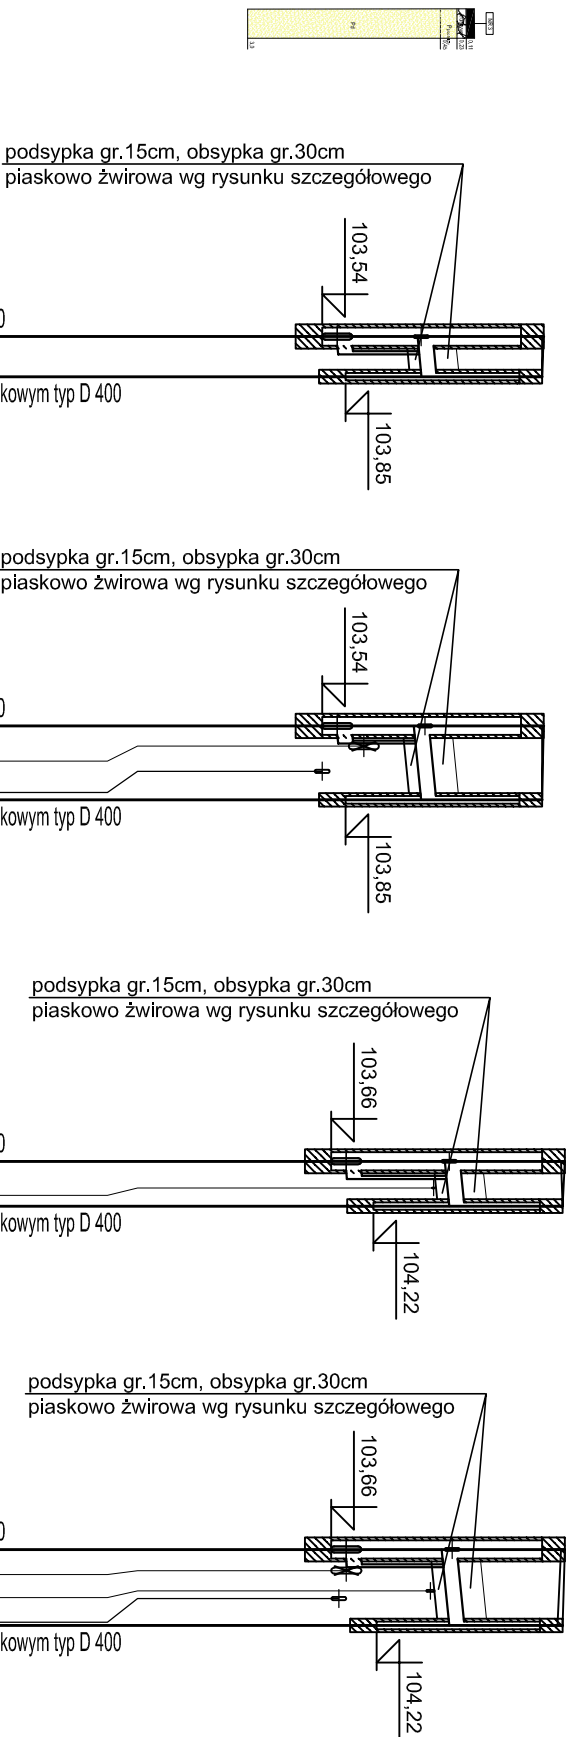

Rzędna projektowanego terenu	106,47	106,47	106,75	106,75
Rzędna istniejącego terenu	106,45	106,45	106,70	106,72
Rzędna dna proj. kanału	104,80	104,85	105,16	105,12
Zagłęb. dna względem terenu proj.	1,67	1,60	1,59	1,63
Długość odcinka	2,5	5,0	3,0	5,0
Proj. spadek kanału, odległość	L=2,5 i=20,0 ‰	L=5,0 i=20,0 ‰	L=3,0 i=20,0 ‰	L=5,0 i=20,0 ‰
Proj. średnica nominalna, materiał	DN200mm PVC klasy S lite SN-8	DN200mm PVC klasy S lite SN-8	DN200mm PVC klasy S lite SN-8	DN200mm PVC klasy S lite SN-8
Hektometr i odległości	2,5	5,0	3,0	5,0

Nazwa węzła D3 Wp5

D3 Wp6

D4 Wp7

D4 Wp8

Pracownia Projektowa		Pracownia Projektowa KOMI Sp. z o.o.	
		15 - 274 Białystok, ul. Waszyngtona 24 m.197 email: biurokomi@gmail.com biuro@komi.net.pl tel./fax 85 74 20 117, tel. 85 811 09 09	
SKALA:	MAZWA RYSUNKU:	NR RYSUNKU:	
1:100/500	PROFIL KANALIZACJI DESZCZOWEJ - WPUSTY cz.2	3.2	
OBJEKT:	UL. OLSZOWA WE WSI RYBIE	DATA:	-
STADIUM:	PROJEKT WYKONAWCZY		
BRANŻA:	PROJEKTANT	PODPIS	-
SANTYŚNA	Marcel Baranowski Biuro 103/76, Biuro 103/75, Biuro 103/76 w spec. instal., Biuro 103/75 w spec. instal., Biuro 103/76 w spec. instal.,		