


PROFIL KANALIZACJI DESZCZOWEJ - WPUSTY cz.3 ---- 100/500

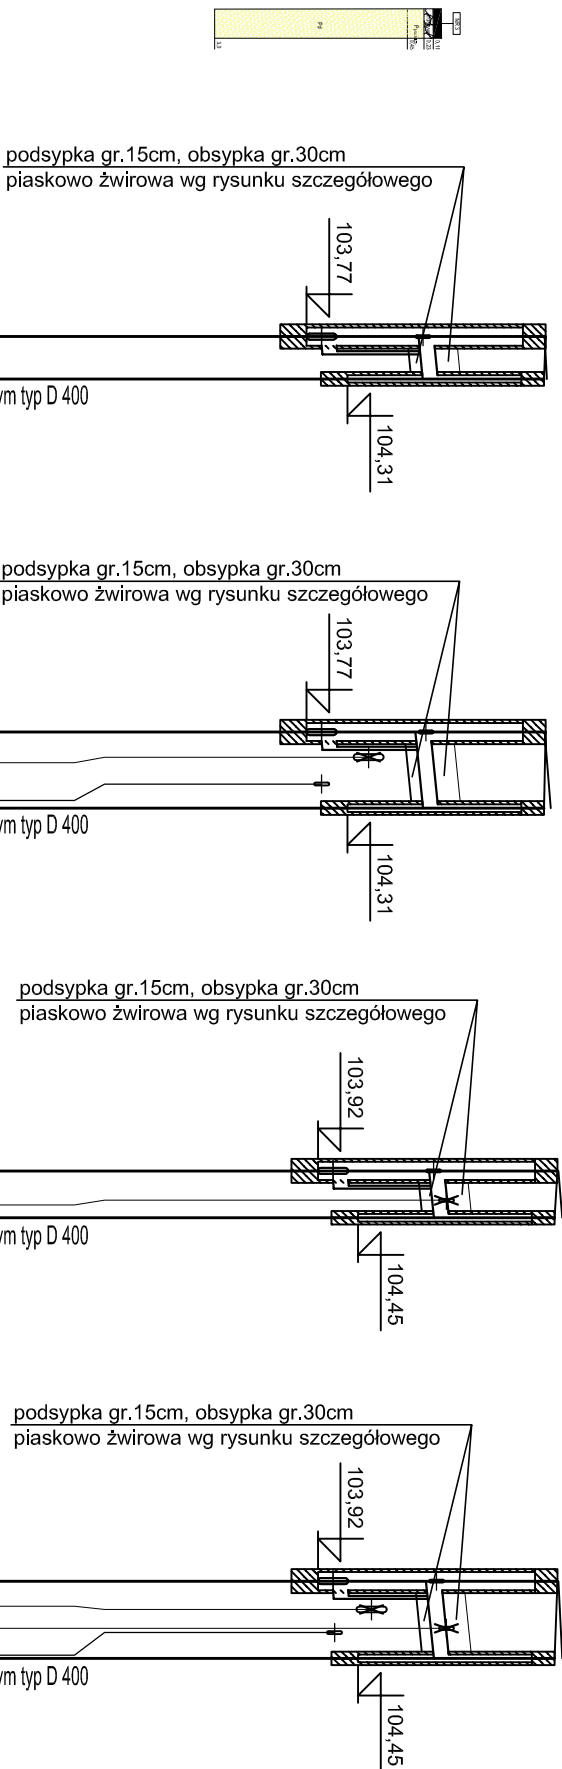

Rzędna projektowanego terenu	106,93	106,91	107,09	107,05
Rzędna istniejącego terenu	106,92	106,95	107,10	107,15
Rzędna dna proj. kanału	105,25	105,31	105,35	105,45
Zagłęb. dna względem terenu proj.	1,68	1,60	1,70	1,60
Długość odcinka	3,0	5,0	3,0	5,0
Proj. spadek kanału, odległość	L=3,0 i=20,0 ‰	L=5,0 i=20,0 ‰	L=3,0 i=20,0 ‰	L=5,0 i=20,0 ‰
Proj. średnica nominalna, materiał	DN200mm PVC klasy S lite SN-8	DN200mm PVC klasy S lite SN-8	DN200mm PVC klasy S lite SN-8	DN200mm PVC klasy S lite SN-8
Hektometr i odległości	3,0	5,0	3,0	5,0
Nazwa węzła	D5 Wp9	D5 Wp10	D6 Wp11	D6 Wp12

 Pracownia Projektowa KOMI Sp. z o.o. 15 - 274 Białystok, ul. Waszyngtona 24 m.197 email: biurokomi@gmail.com biuro@komi.net.pl tel./fax 85 74 20 117, tel. 85 811 09 09 SKALAK 1:100/500 NAZWA RYSUNKU: PROFIL KANALIZACJI DESZCZOWEJ - WPUSTY cz.3 OBIEKT: UL. OLSZOWA WE WSI RYBIE STADIUM: PROJEKT WYKONAWCZY BRANŻA PROJEKTANT SAITANNA Marko Baranowski BŁ/103/76, BŁ/203/75, BŁ/203/86 w spec. instal.- BŁ/203/87 w spec. instal.- sieci i instal. sanitarnych mgr inż. Marta Walczyńska PDL/0142/POOS/13 w spec. instal.- inżynier/nej w zakresie sieci i instal. sanitarnych mgr inż. Wysopracza Roman Antypuk NR RYSUNKU: 3.3 DATA: -
