


PROFIL KANALIZACJI DESZCZOWEJ - WPUSTY CZ.5 ---- 100/500

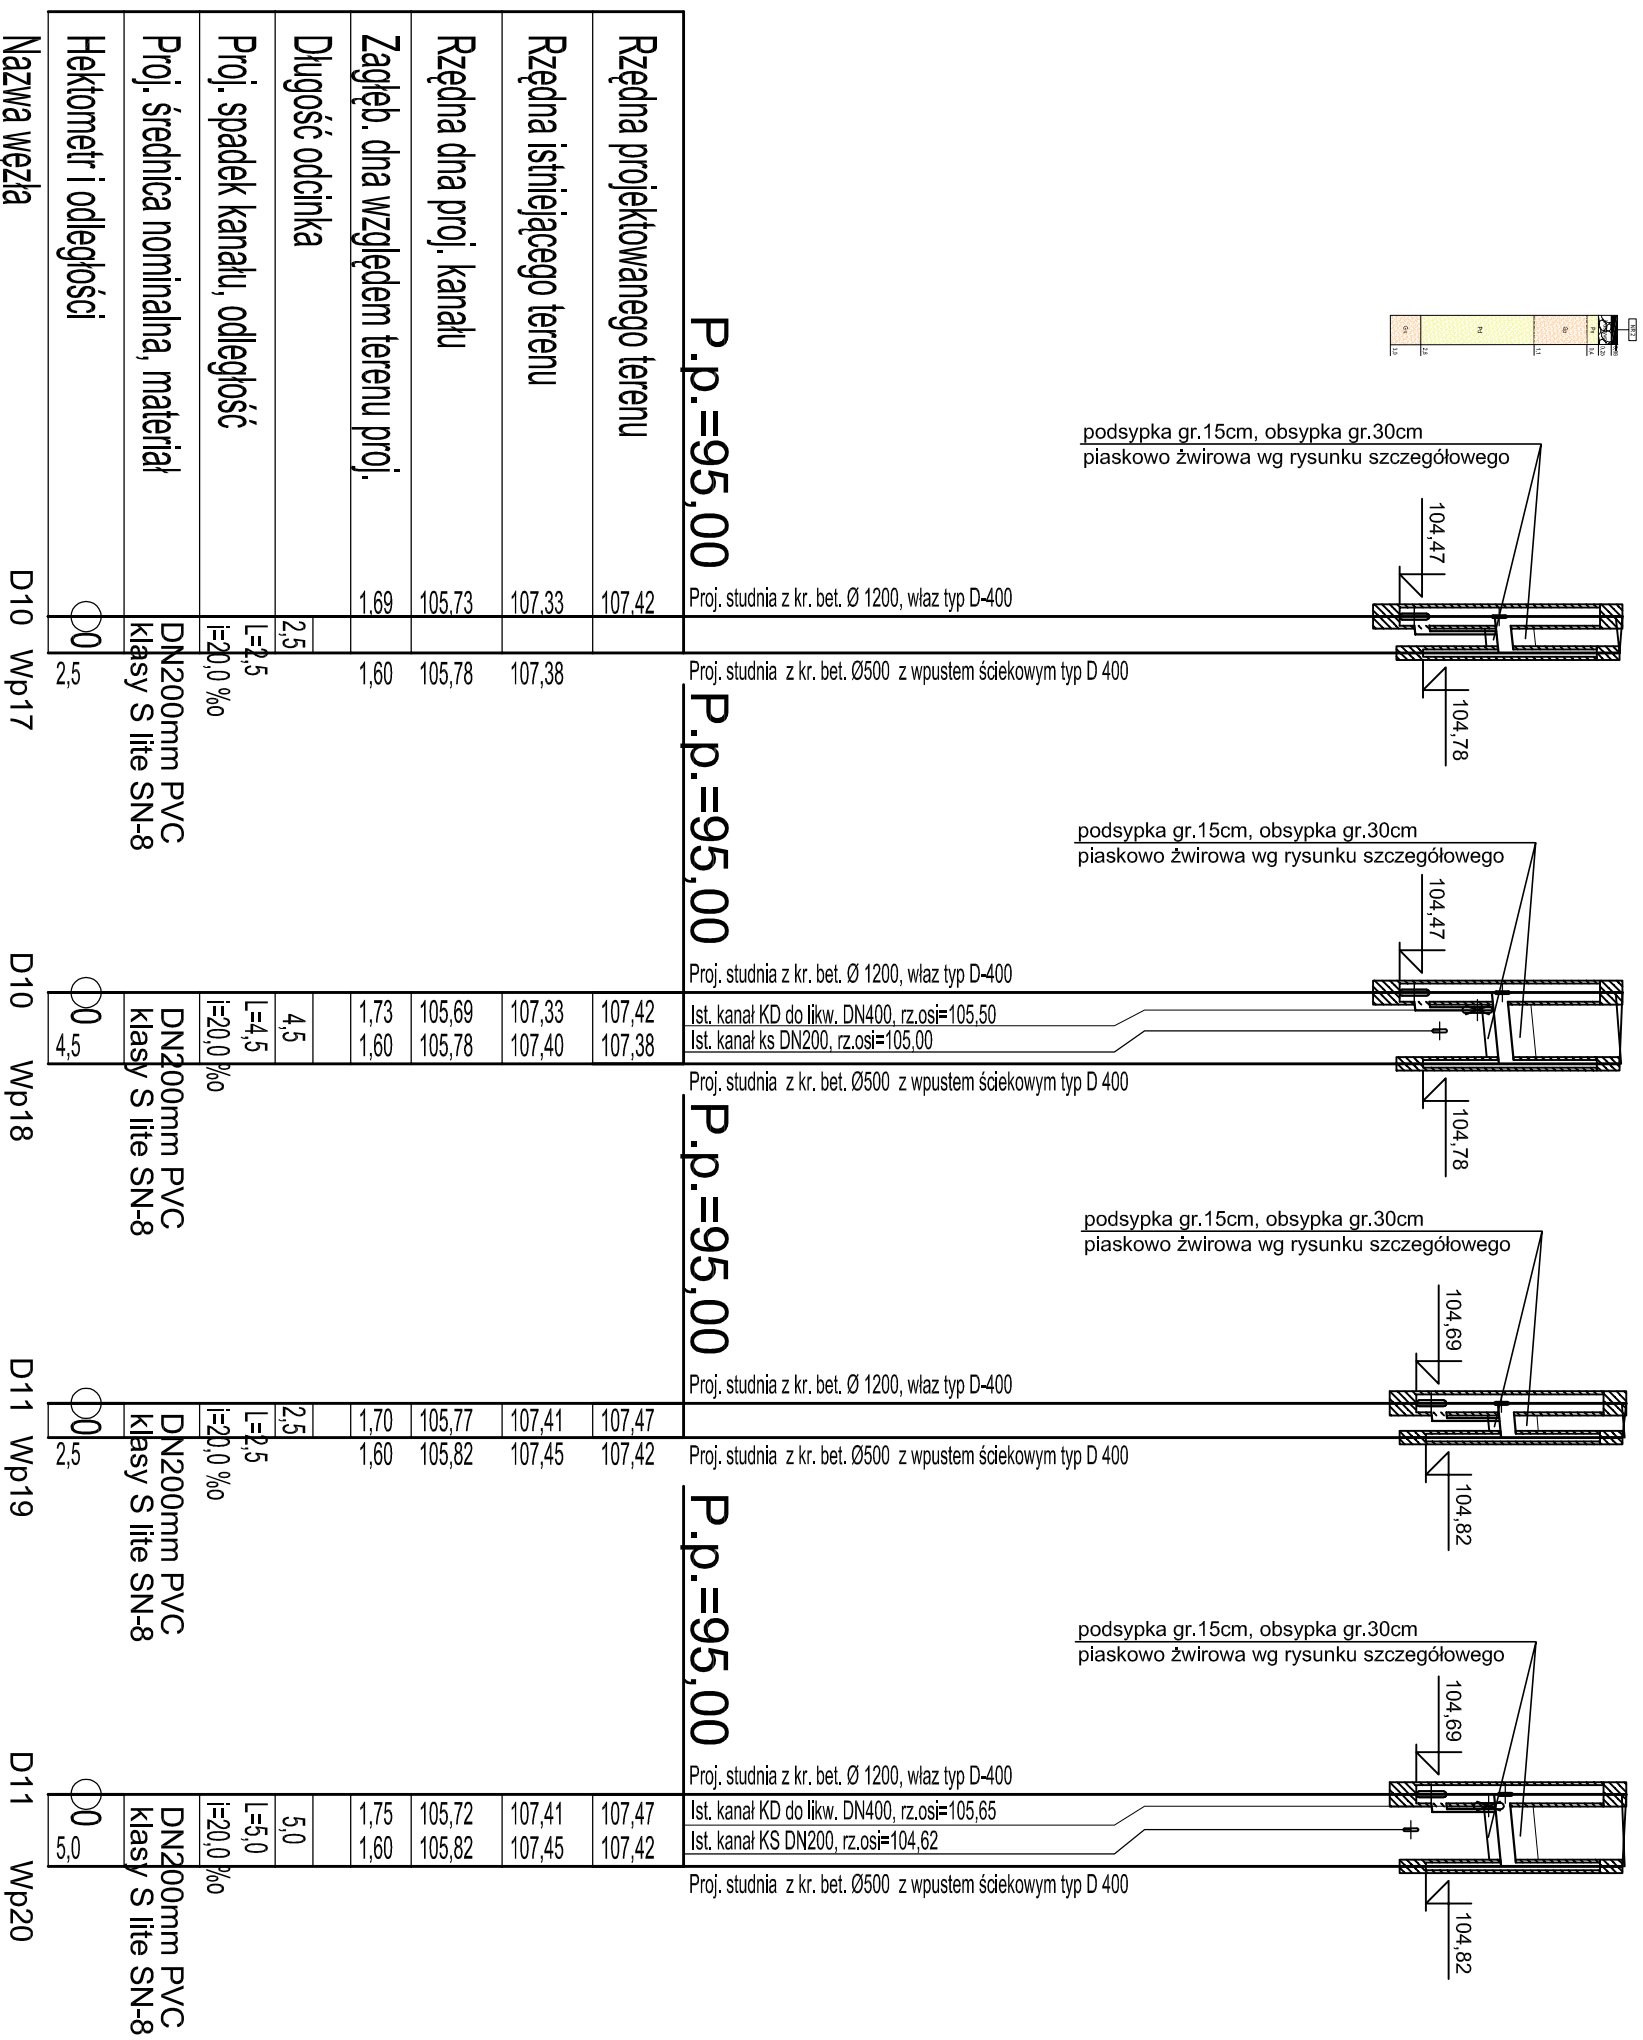

PRACOWNIA PROJEKTOWA  Pracownia Projektowa KOMI Sp. z o.o. 15 - 274 Białystok, ul. Waszyngtona 24 m.1979 email: biuro@komimail.com biuro@komimail.com tel./fax 85 74 20 117, tel. 85 811 09 09	
SKALA:	NR RYSUNKU:
1:100/500	3.5
PROFIL KANALIZACJI DESZCZOWEJ - WPUSTY CZ.5	
OBJEKT:	DATA:
UL. OLSZOWA WIE WSI RYBIE	
STADIUM:	PROJEKT WYKONAWCZY
BRANZA	PODPIS
SANITARNIA	Marcel Baranowski BU/03076, BU/203976, BU/37389 w spec. instal.- inżyniernej w zakresie sieci instal. sanitarnych mgr inż. Marta Walczyńska PDL0142/POOS/13 w spec. instal.- inżyniernej w zakresie sieci instal. sanitarnych mgr inż. Roman Antypuk
Współpraca	