


PROFIL KANALIZACJI DESZCZOWEJ - WPUSTY cz.8 ---- 100/500

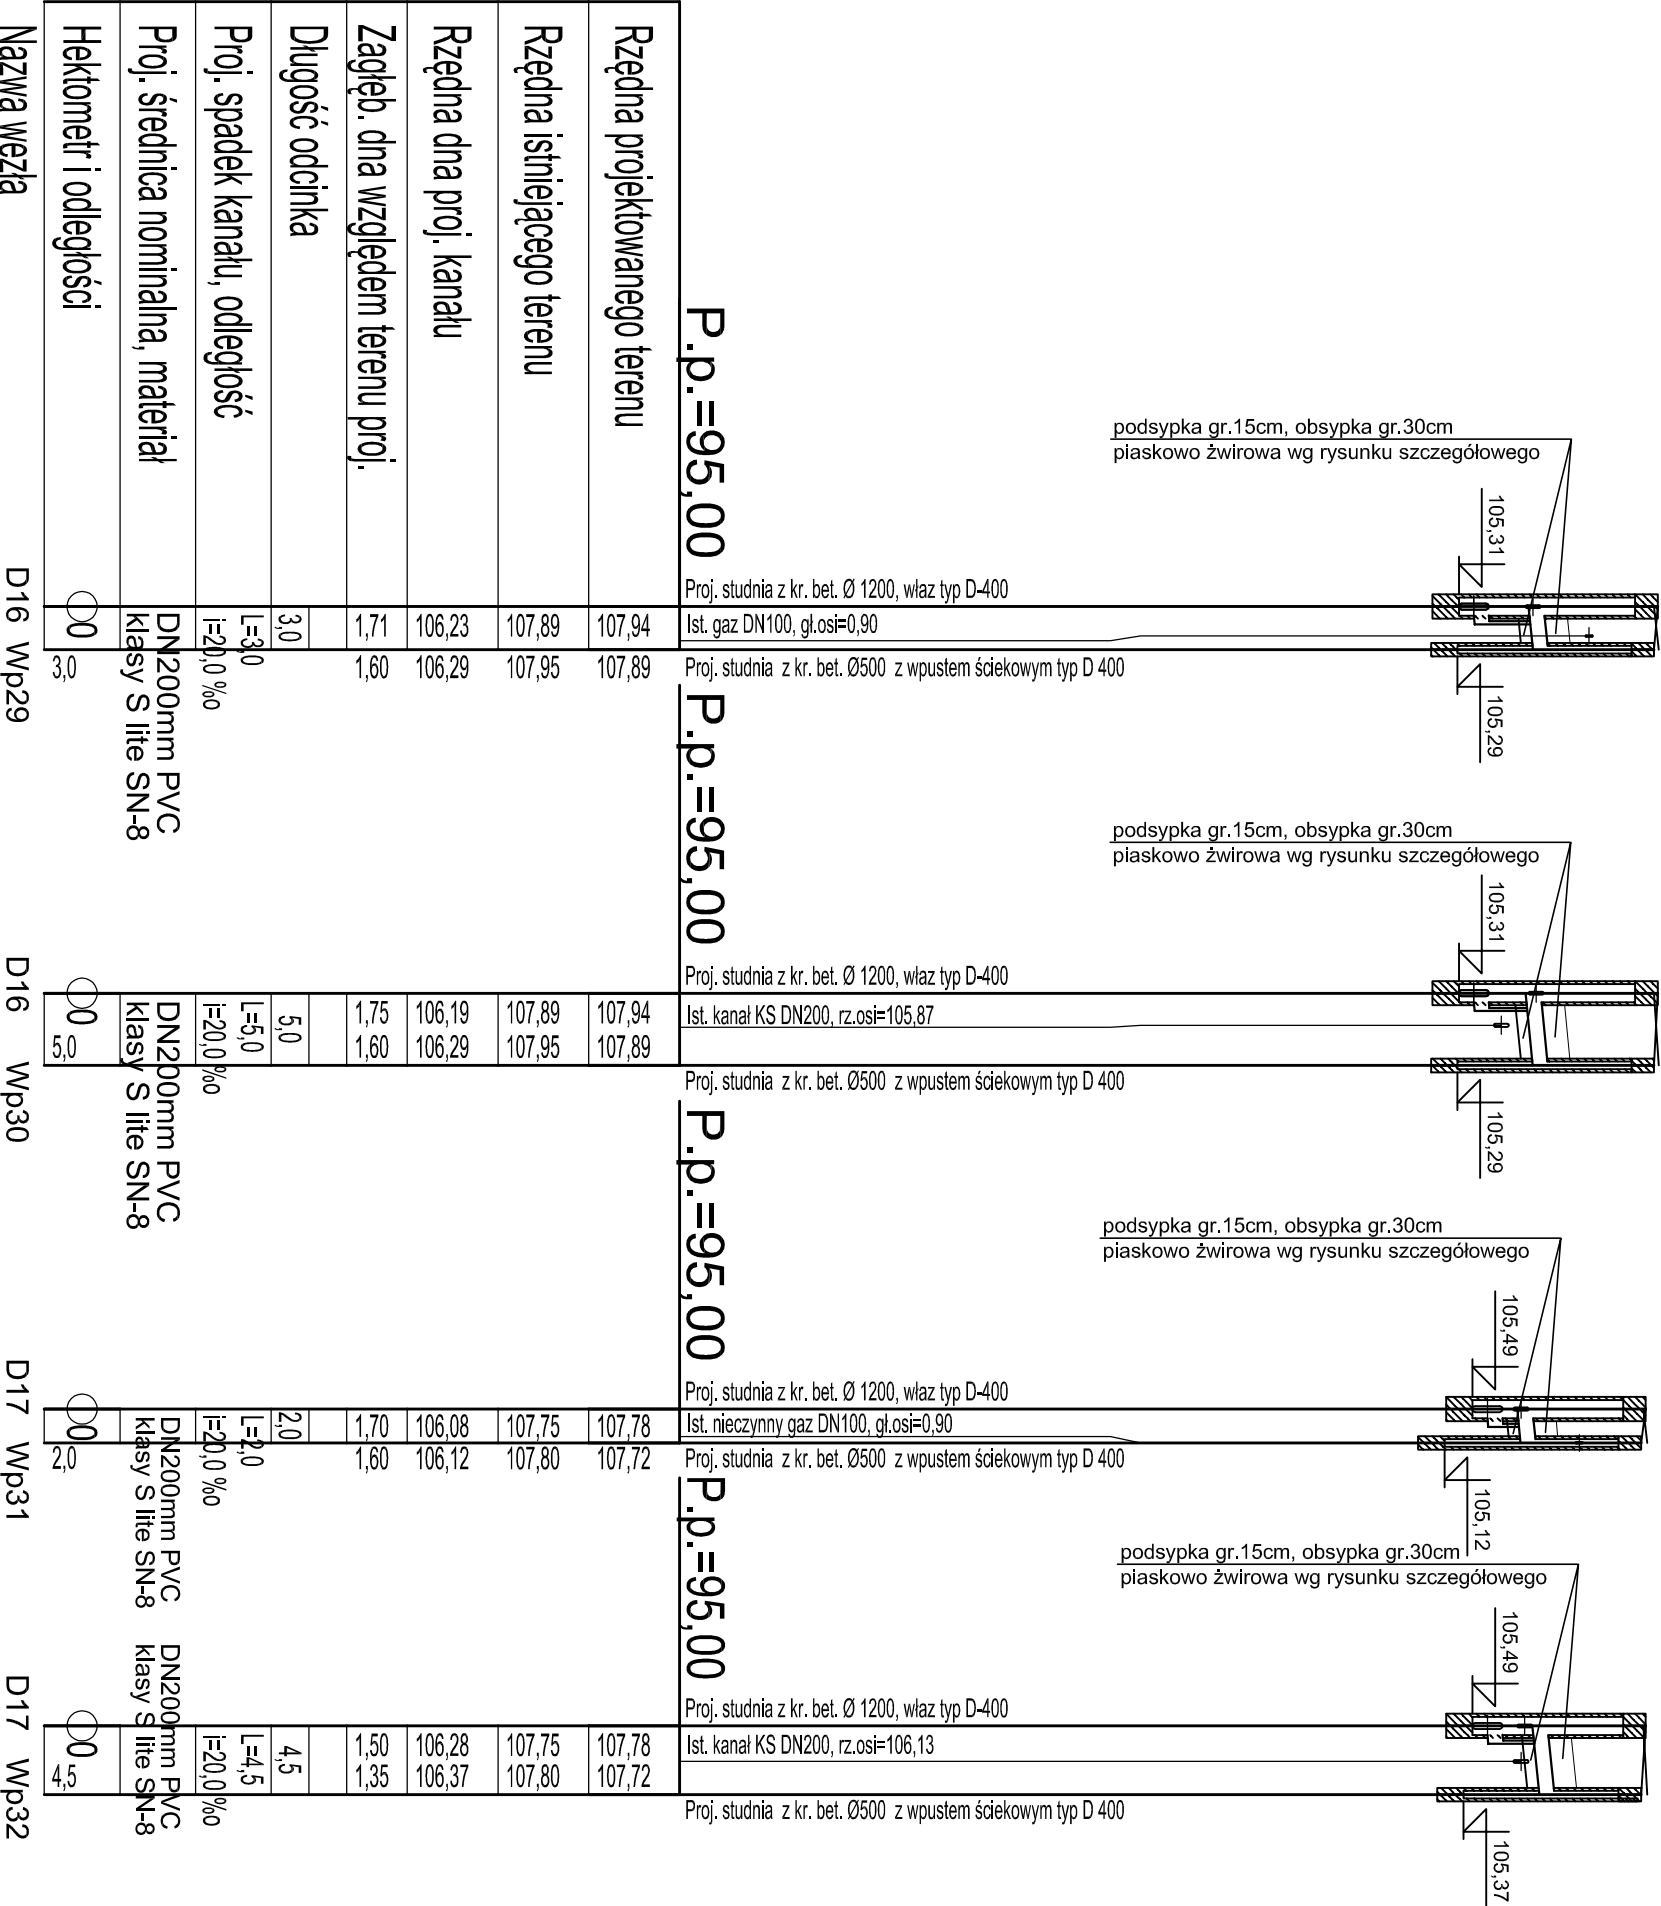

PRACOWNIA PROJEKTOWA		
		
Pracownia Projektowa KOMI Sp. z o.o. 15 - 274 Białystok, ul. Waszyngtona 24 m.197 email: biurokomi@gmail.com biuro@komi.net.pl tel./fax 85 74 20 117, tel. 85 811 09 09		
SKALA:	NAZWA RYSUNKU:	NR RYSUNKU:
1:100/500	PROFIL KANALIZACJI DESZCZOWEJ - WPUSTY cz.8	3.8
OBIEKT:	UL. OLSZOWA WE WSI RYBIE	DATA: -
STADIUM:	PROJEKT WYKONAWCZY	
BRANŻA:	PROJEKTANT	PODPIS
SANTYRNA	Marcel Baranowski BEZ OŚWIADCZEŃ W SPEC. INSTALACJI I PROJEKTOWANIE W ZAKRESIE SIECI I INSTALACJI SANITARNYCH mgr inż.	
	Marta Walczyńska PDL0142PROCES13 W SPEC. INSTALACJI I INSTALACJI SANITARNYCH mgr inż.	
Wydaje/nac:	Roman Antypuk	