


Wpust uliczny ściekowy z osadnikiem średnicy DN500mm

Schemat konstrukcji studni

1:20

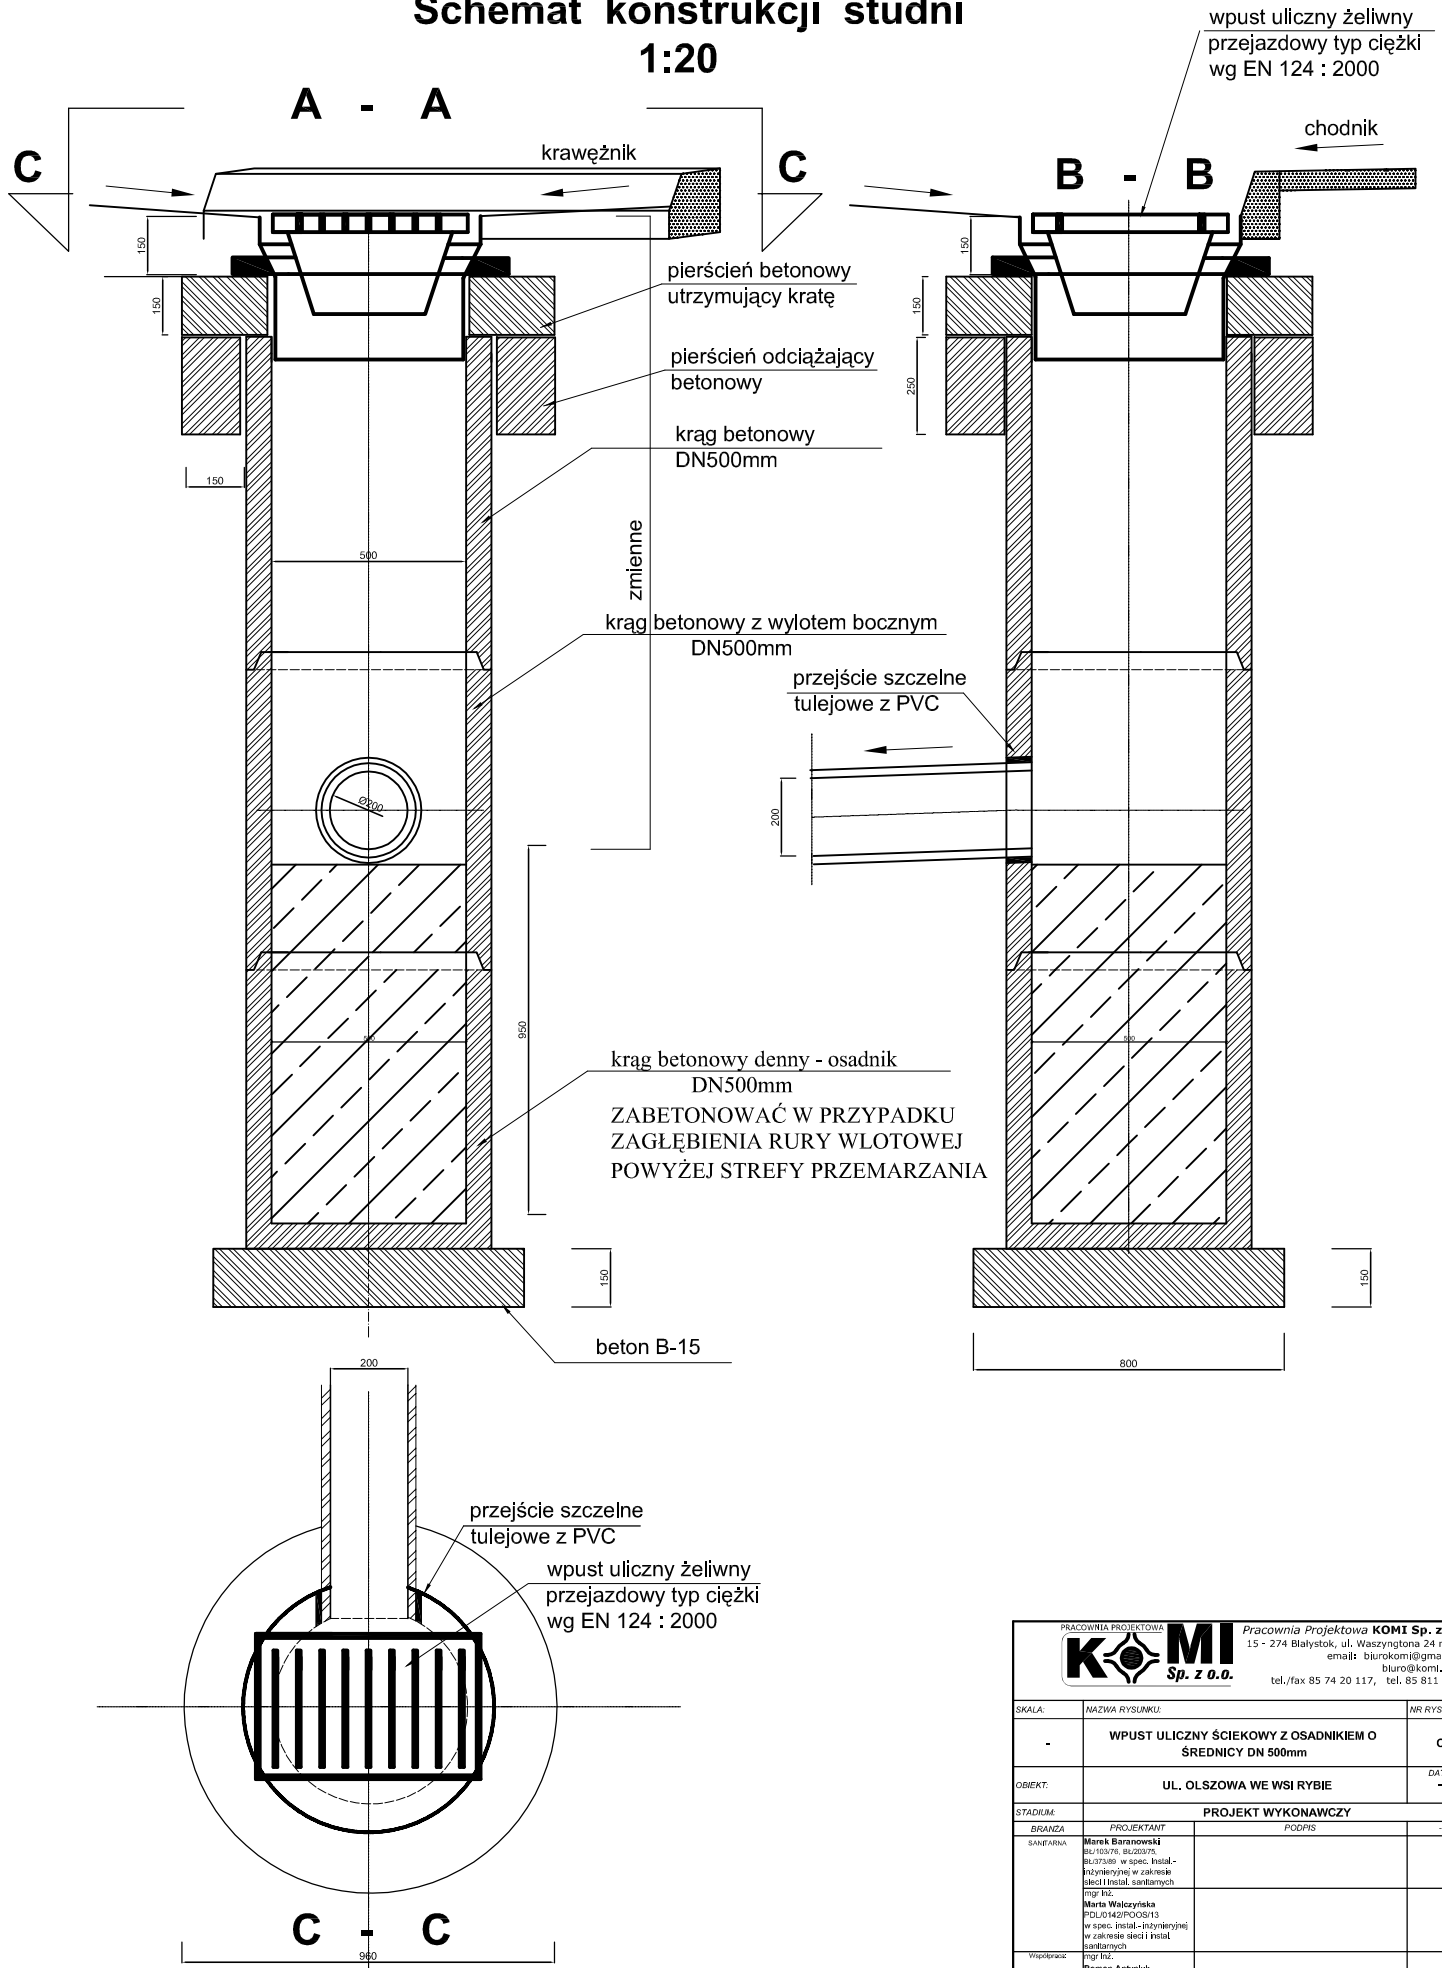

PRACOWNIA PROJEKTOWA KOMI Sp. z o.o.  Sp. z o.o. 15 - 274 Białystok, ul. Waszyngtona 24 m.197 email: biuro@komi.net.pl tel./fax 85 74 20 117, tel. 85 811 09 09		Pracownia Projektowa KOMI Sp. z o.o. 15 - 274 Białystok, ul. Waszyngtona 24 m.197 email: biuro@komi.net.pl tel./fax 85 74 20 117, tel. 85 811 09 09	
SKALA:	NAZWA RYSUNKU:	NR RYSUNKU:	
-	WPUST ULICZNY ŚCIEKOWY Z OSADNIKIEM O ŚREDNICY DN 500mm	C	
OBIEKT:	UL. OLSZOWA WE WSI RYBIE	DATA:	
STADIUM:	PROJEKT WYKONAWCZY	-	
BRANŻA:	PROJEKTANT:	PODPIS:	
SANITARNIA	Marek Baranowski INŻYNIER W SPEC. INSTAL. - INŻYNIER W ZAKRESIE INSTAL. SANITARNYCH mgr inż. Marta Walczyńska POLI142/PODS13 W SPEC. INSTAL. - INŻYNIER W ZAKRESIE INSTAL. SANITARNYCH mgr inż.	-	
Współpraca:	Roman Antypluk	-	