


ZABEZPIECZENIE KABLA TELEFONICZNEGO - T1

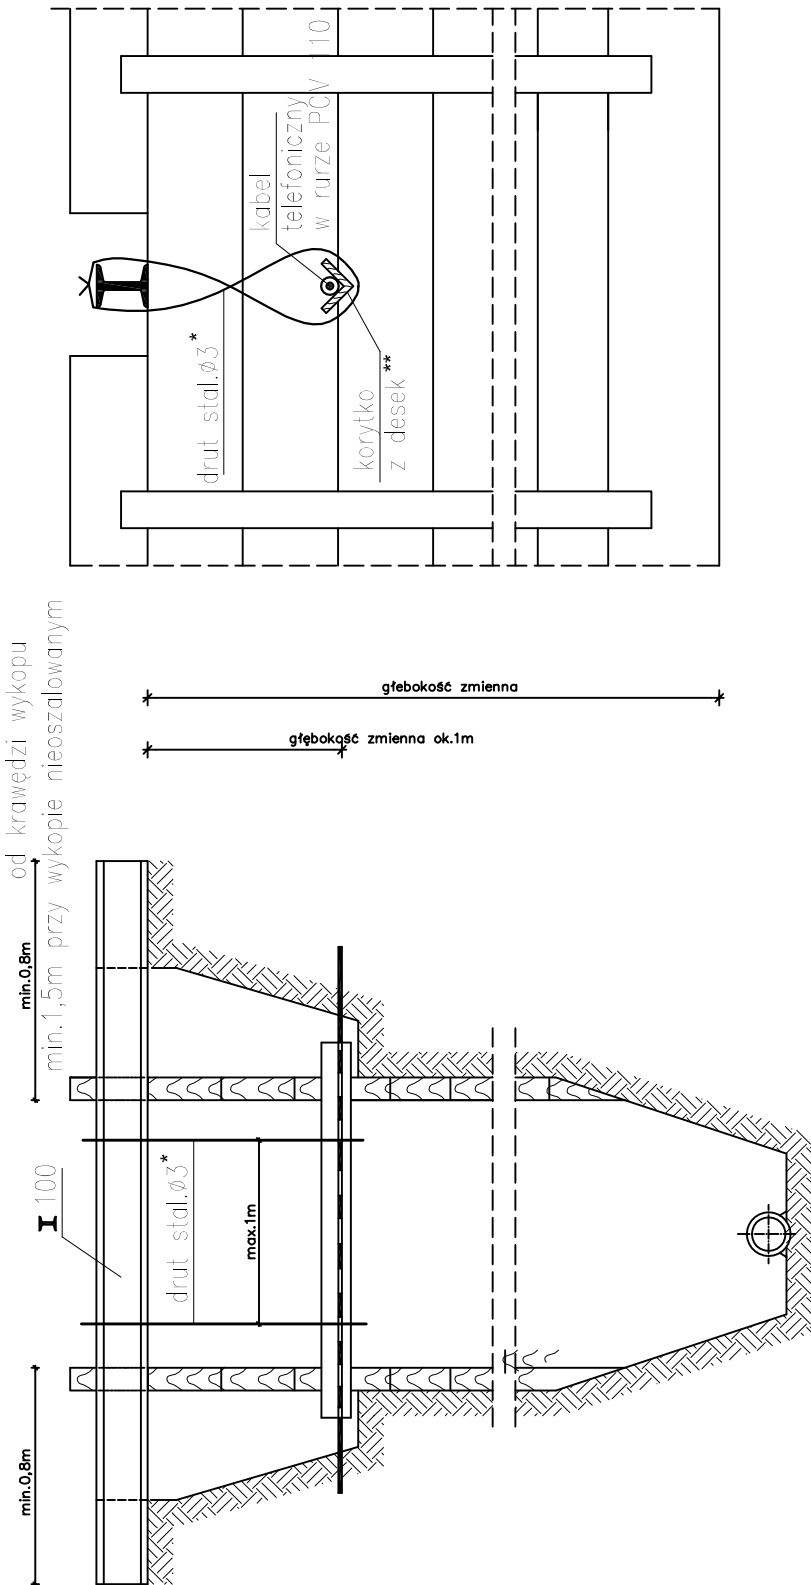

PRACOWNIA PROJEKTOWA K MI Sp. z o.o. Pracownia Projektowa KOMI Sp. z o.o. 15 - 274 Białystok, ul. Waszyngtona 24 m.197 email: biurokomi@gmail.com biuro@komi.net.pl tel./fax 85 74 20 117, tel. 85 811 09 09			
SKALA:	NAZWA RYSUNKU:		NR RYSUNKU:
-	ZABEZPIECZENIE KABLA TELEFONICZNEGO - T1		E1
OBIEKT:	UL. OLSZOWA WE WSI RYBIE		DATA: -
STADIUM:	PROJEKT WYKONAWCZY		
BRANŻA:	PROJEKTANT	POCZYS	-
SANITARNIA	Marek Baranowski BL/103/76, BL/203/76, BL/373/80 w spec. instal.- inżynierskiej w zakresie sieci i instal. sanitarnych mgr inż.		
	Marta Walczyńska PDL0142/PD008/13 w spec. instal.-inżynierskiej w zakresie sieci i instal. sanitarnych mgr inż.		
Współpraca:	Roman Antygiuk		