


ZABEZPIECZENIE KANALIZACJI TELEFONICZNEJ 4,5,6 I OŚMIOTWOROWEJ-T2

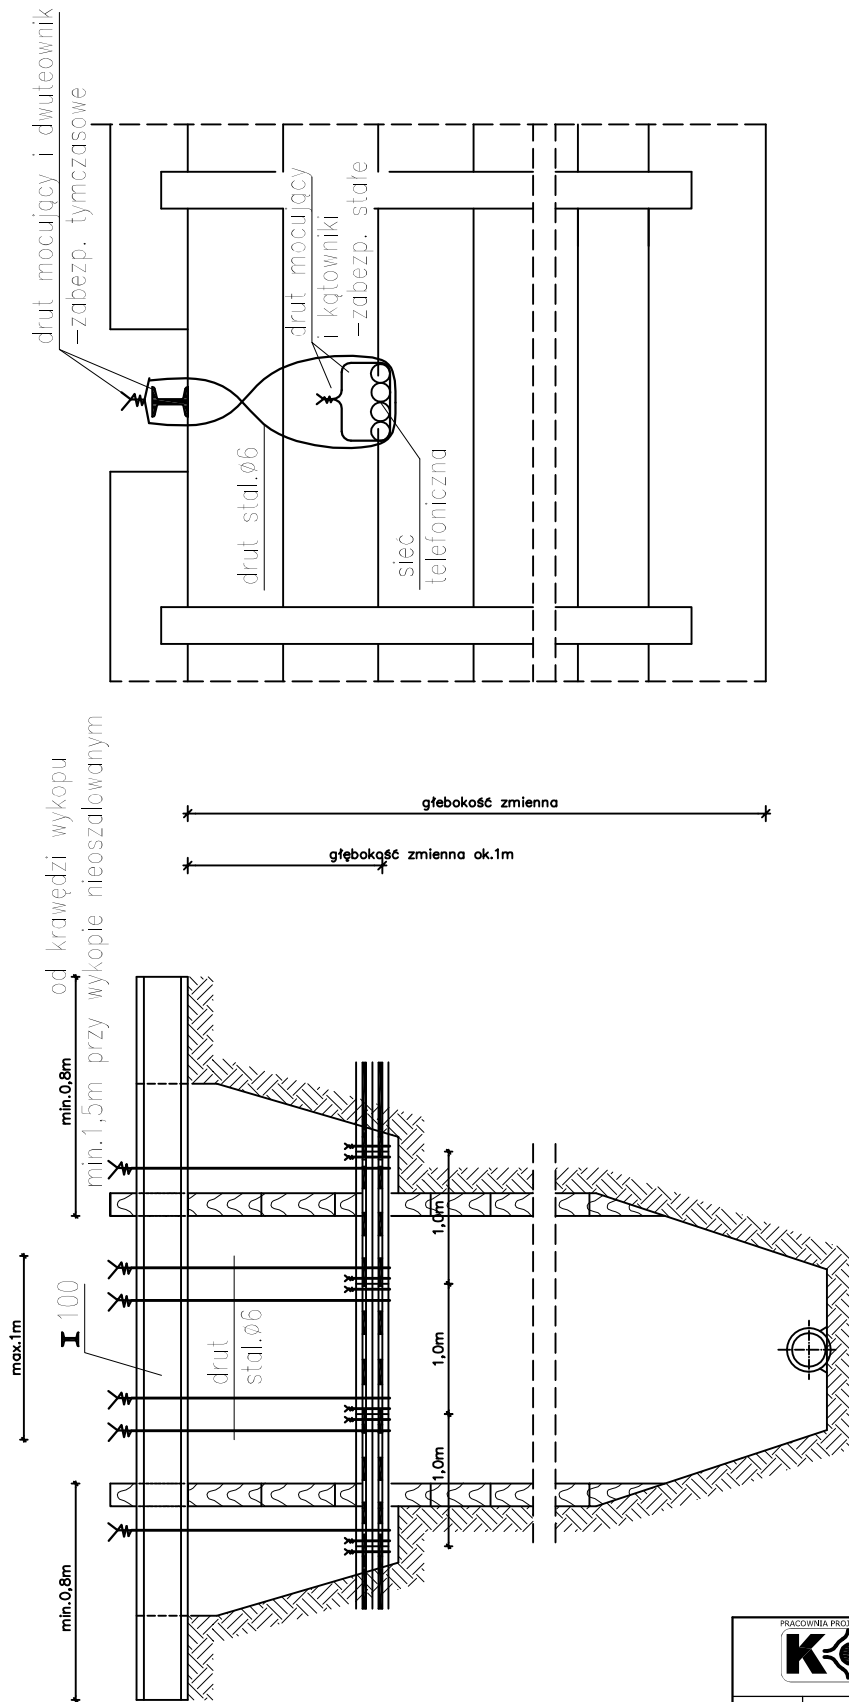

UWAGI:
Zabezpieczenie kanalizacji 5,6 i ośmiootworowej wykonać w sposób analogiczny

PRACOWNIA PROJEKTOWA  KOMI Sp. z o.o.		Pracownia Projektowa KOMI Sp. z o.o. 15 - 274 Białystok, ul. Waszyngtona 24 m.197 email: biurokomi@gmail.com biuro@komi.net.pl tel./fax 85 74 20 117, tel. 85 811 09 09	
SKALA:	NAZWA RYSUNKU:		NR RYSUNKU:
-	ZABEZPIECZENIE KANALIZACJI TELEFONICZNEJ 4,5,6 I OŚMIOTWOROWEJ-T2		E2
OBIEKT:	UL. OLSZOWA WE WSI RYBIE		DATA: -
STADIUM:	PROJEKT WYKONAWCZY		
BRANŻA:	PROJEKTANT	POCZPIS	
SANITARNIA	Marek Baranowski BL/103/76, BL/203/76 BL/373/80 w spec. instal. - inżynierskiej w zakresie sieci instal. sanitarnych mgr inż. Marta Walczyńska POL/0142/POC/813 w spec. instal. - inżynierskiej w zakresie sekcji instal. sanitarnych mgr inż. Roman Antypluk		
Współpraca:			