


PROFIL SIĘGACZY WODOCIĄGOWYCH cz.1 ---- 100/500

CHODNIK

CHODNIK

CHODNIK

CHODNIK	JEZDNIJA	WJAZD
---------	----------	-------

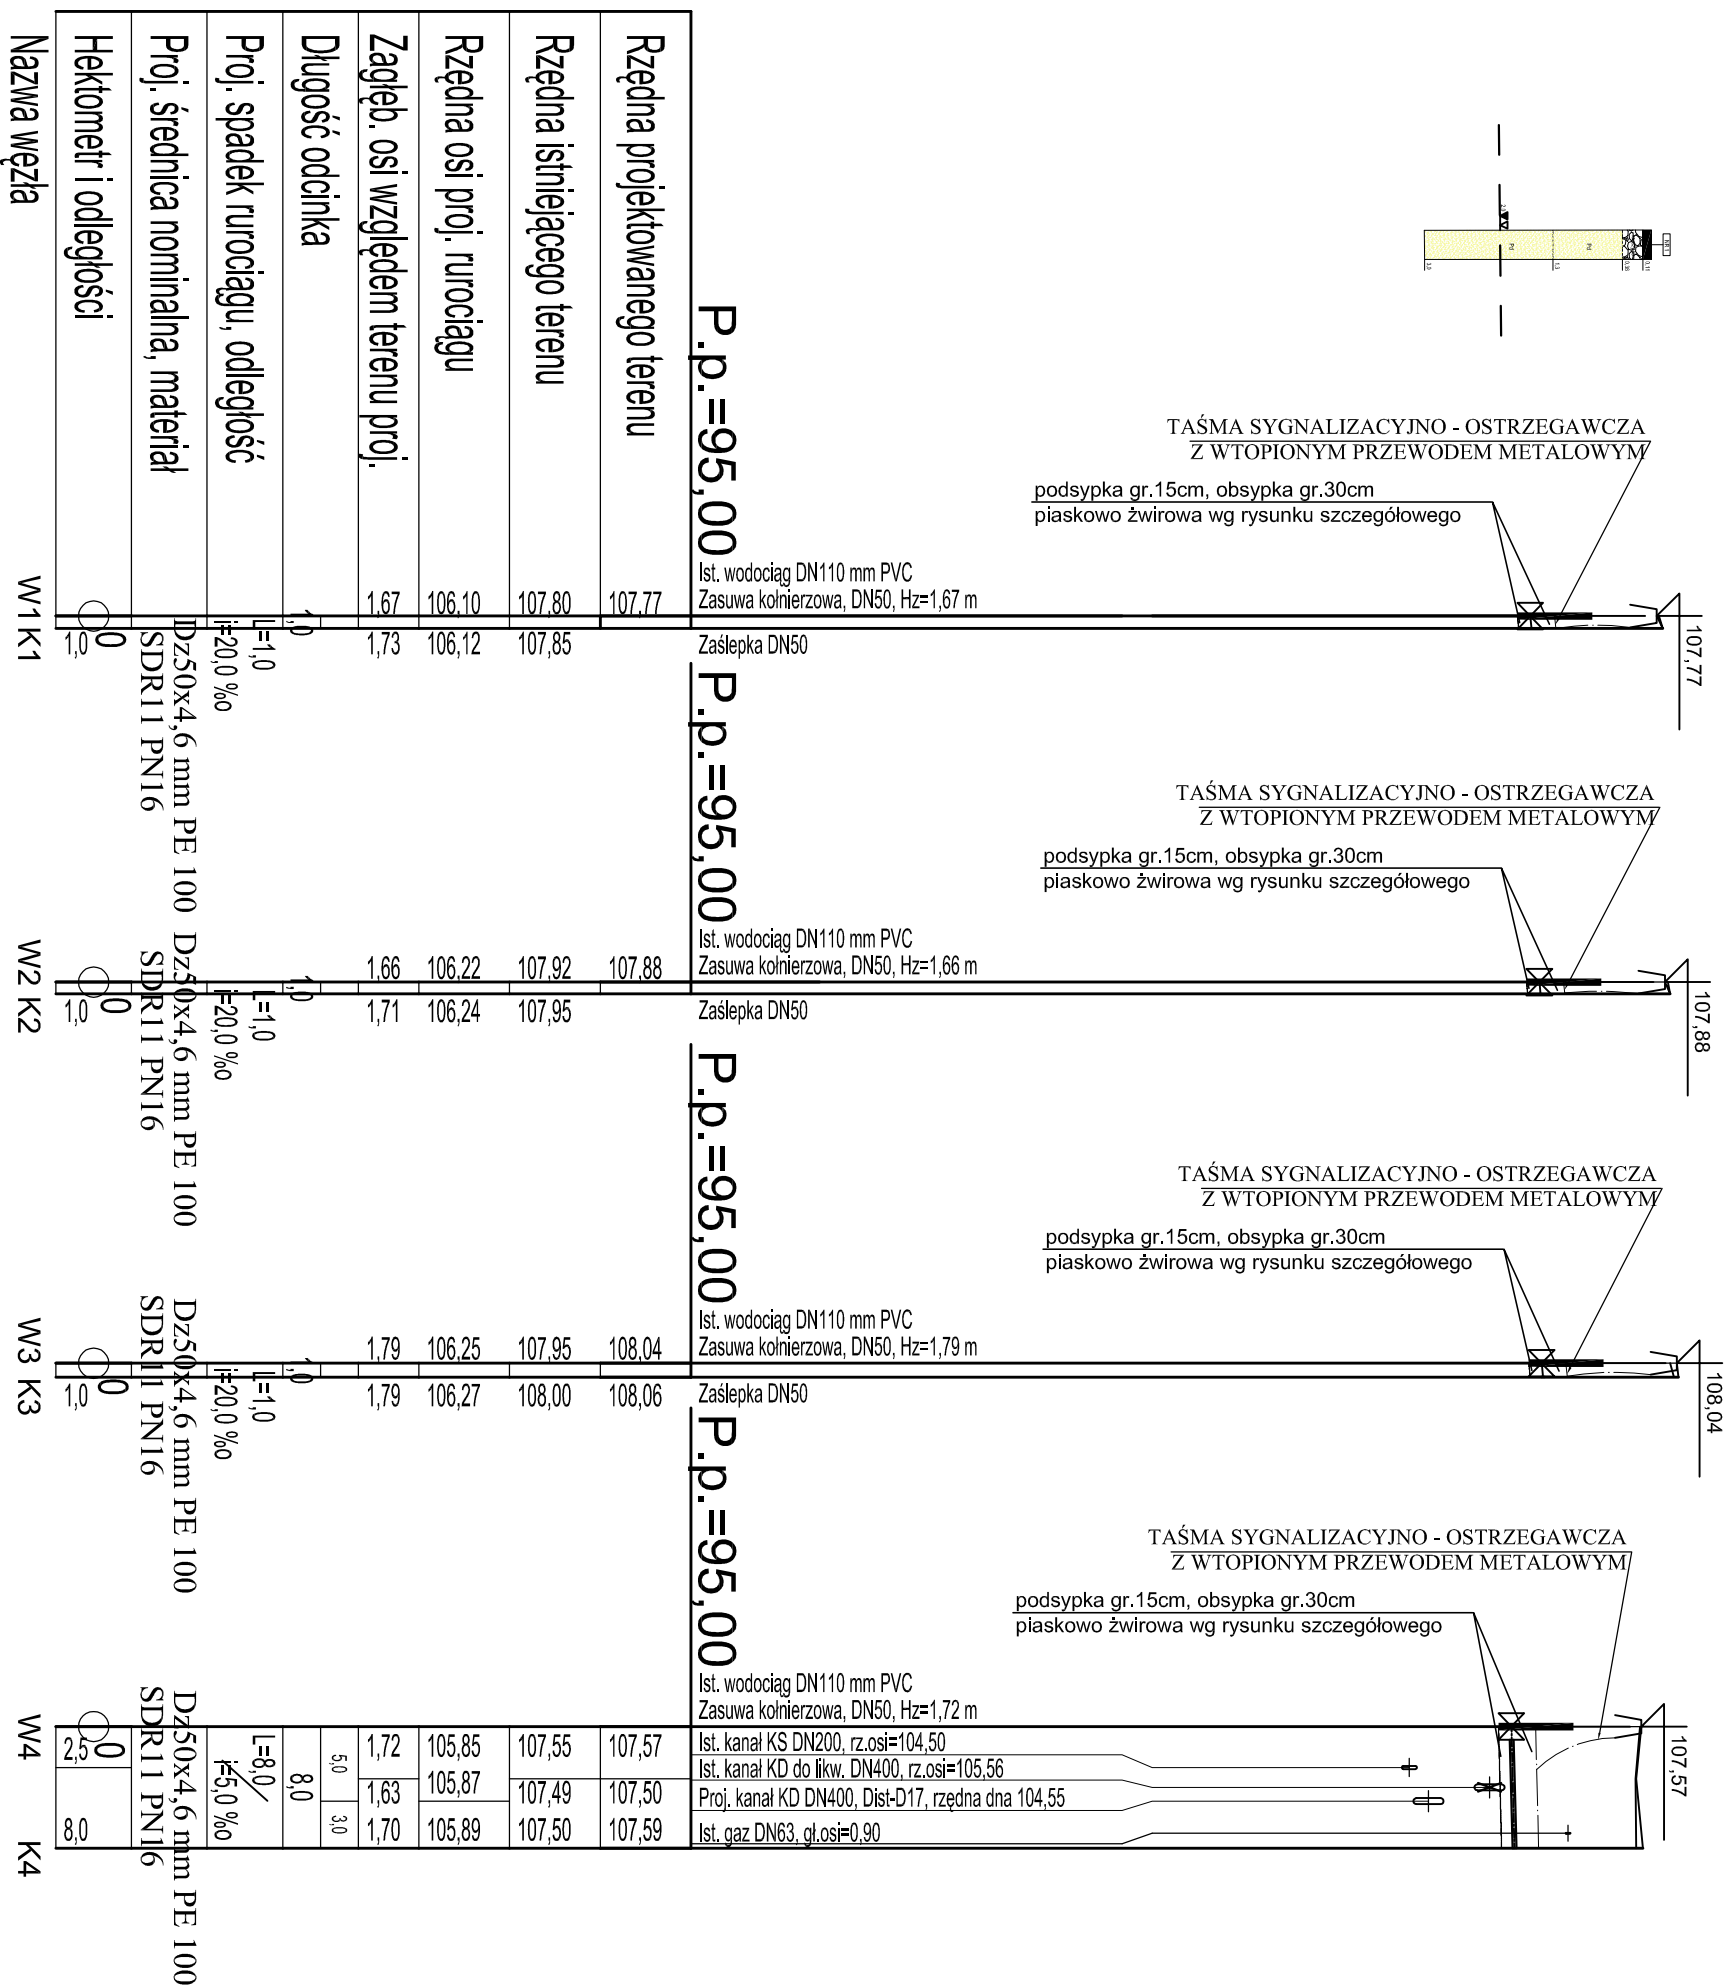

PRACOWNIA PROJEKTOWA  Sp. z o.o.		Pracownia Projektowa KOMI Sp. z o.o. 15 - 27/4 Białystok, ul. Waszyngtona 24 m.197 email: biurokom@gmail.com biuro@kom.net.pl tel./fax 85 74 20 117, tel. 85 811 09 09	
SKALA:	MAZWA RYSUNKU:	NR RYSUNKU:	
1:100/500	PROFIL SIĘGĄCY WODOCĄGOWYCH cz.1	2.1	
OBJEKT:	UL. OLSZOWA WE WSI RYBIE	DATA:	-
STADIUM:	PROJEKT WYKONAWCZY		
BRAZJA SANITARNIA	PROJEKTANT Marek Baranowski BU/10376, BU/20375, BU/97389 w spec. instal- acyjnym/rybniej w zakresie sieci i instal. sanitarnych mgr inż. Marta Walczyńska PD/L0142/POOS/T3 w spec. instal. fizychnym/ryb- nej w zakresie sieci i instal. sanitarnych mgr inż.	PODPIS	-
Wzrostawa:	Roman Antypuk		