


PROFIL SIĘGACZY WODOCIĄGOWYCH cz.2 ---- 100/500

CHODNIK

CHODNIK	JEZDNIA	CHODNIK
---------	---------	---------

CHODN IK

CHODNIK	JEZDNIJA	CHODNIK
---------	----------	---------

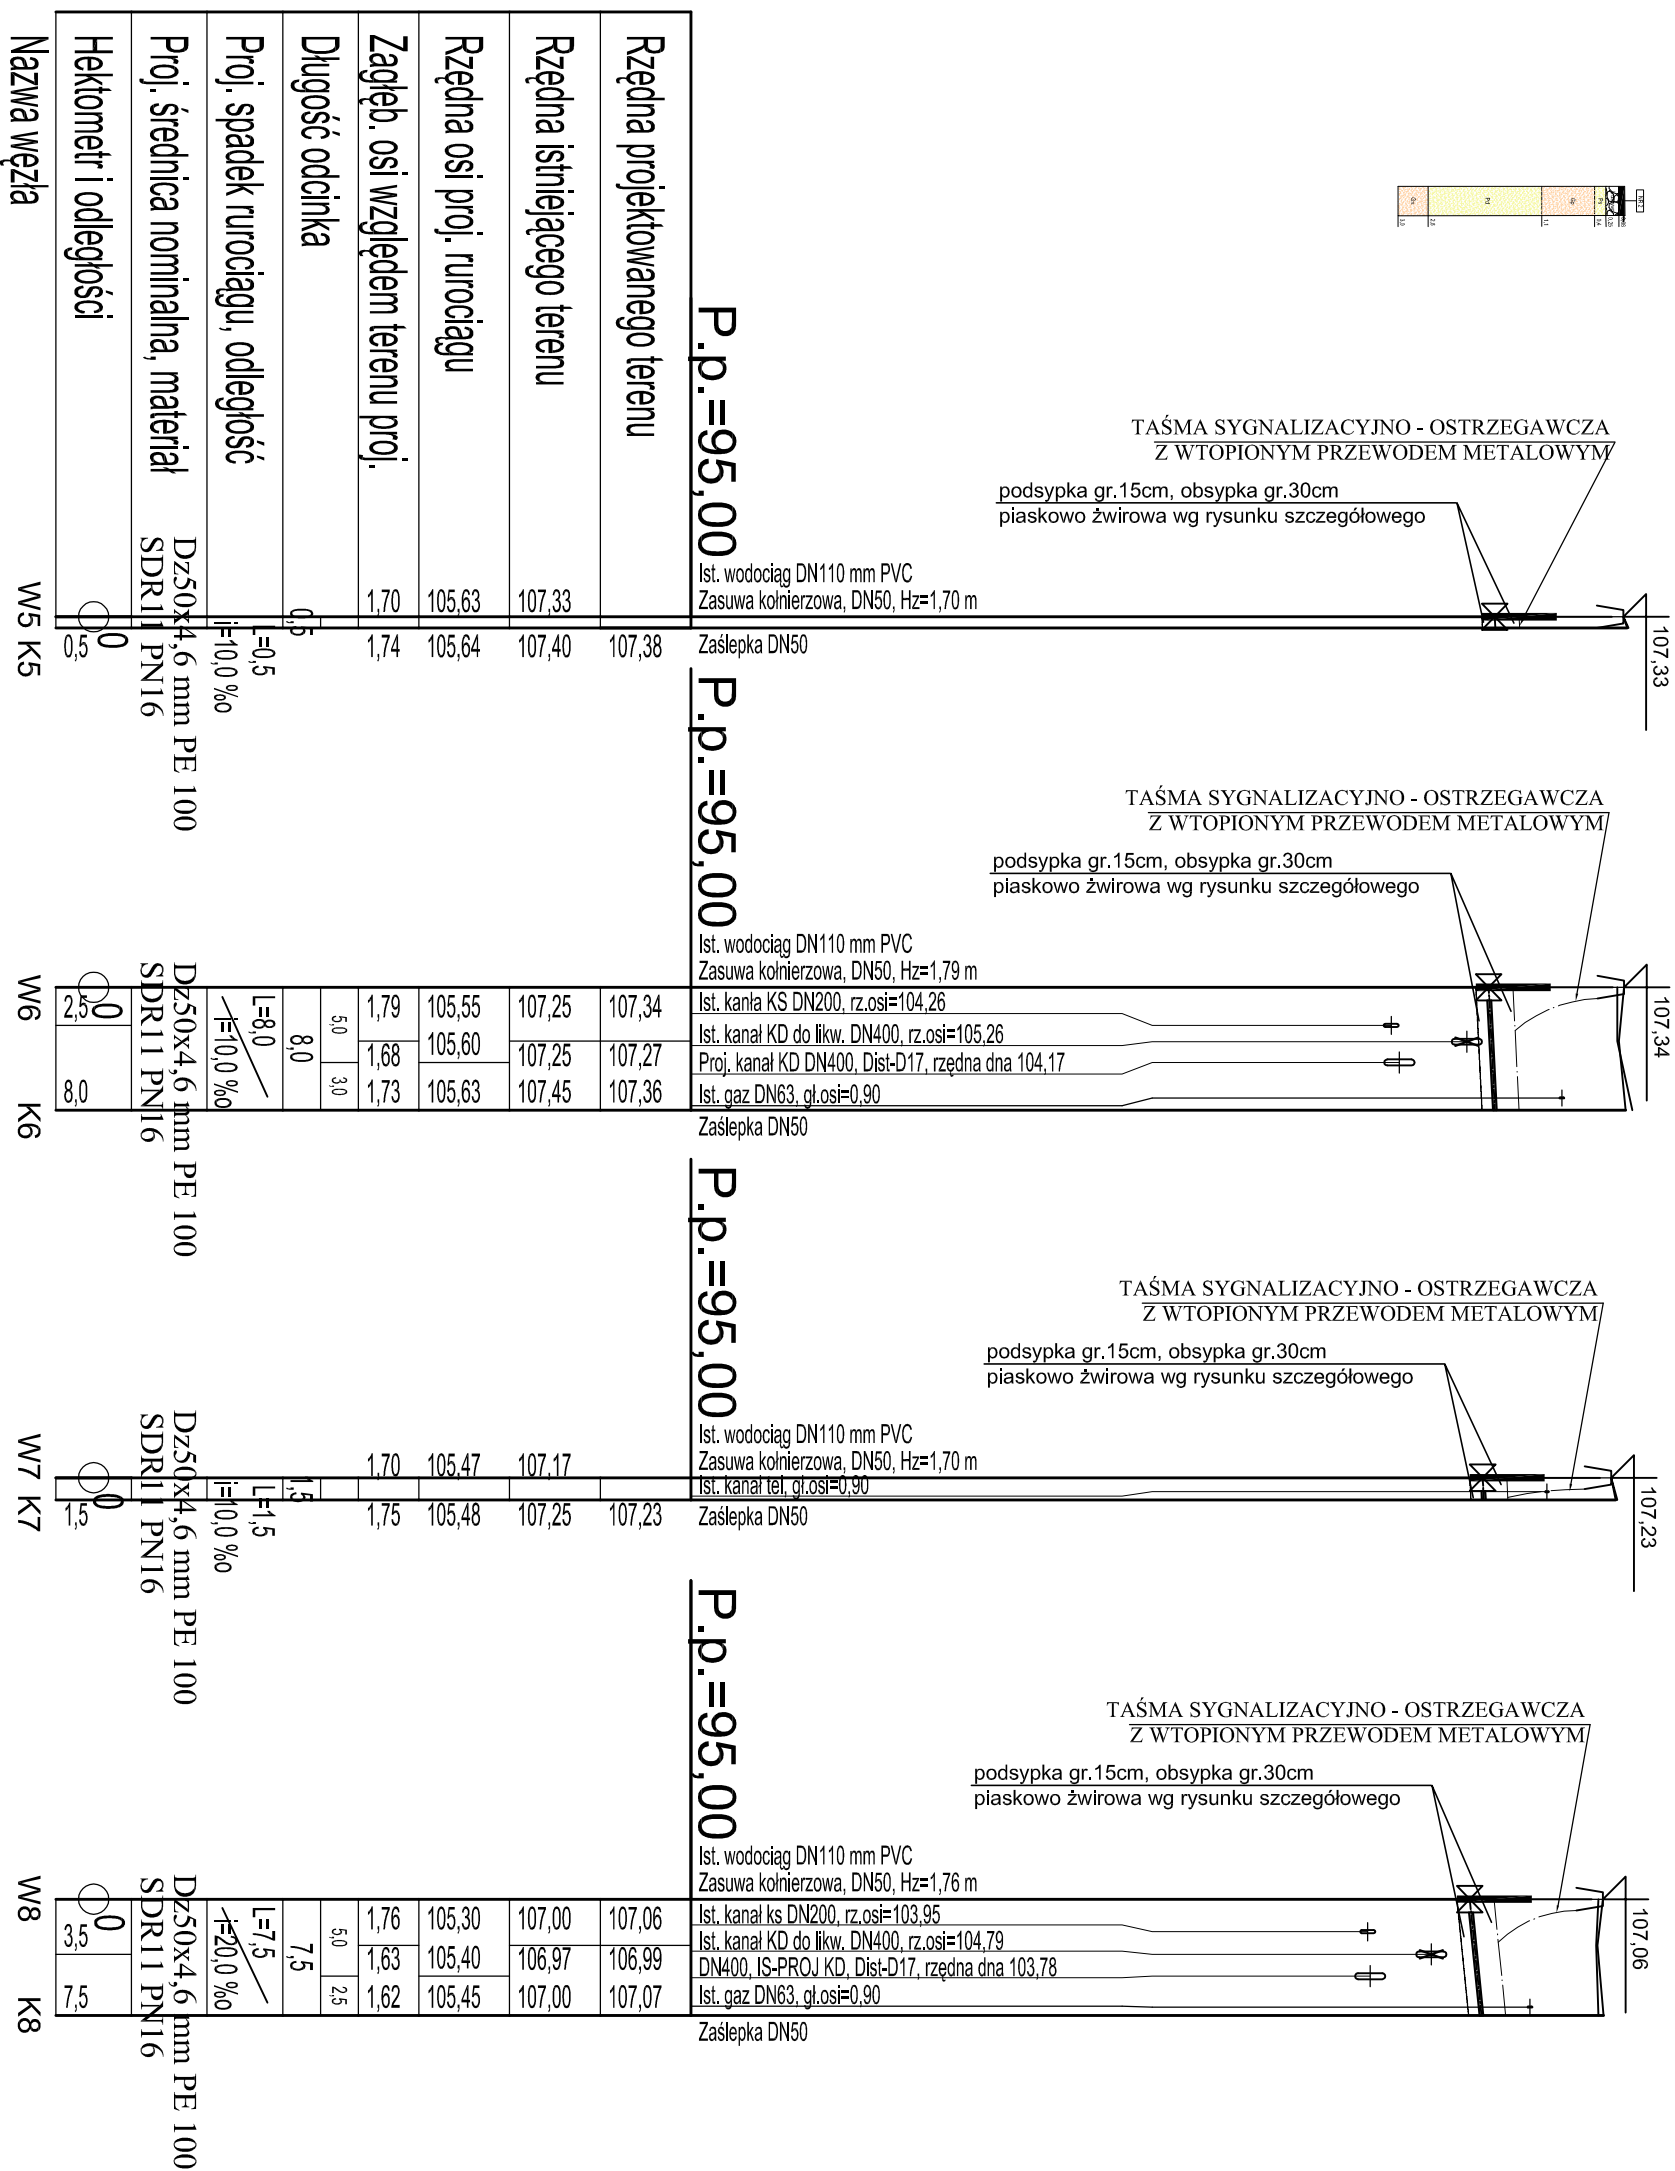

PRACOWNIA PROJEKTOWA  Sp. z o.o.		Pracownia Projektowa KOMI Sp. z o.o. 15 - 274 Białystok, ul. Waszyngtona 24 m.157 email: biuro@komim@gmail.com biuro@komim.net.pl tel./fax 85 74 20 117, tel. 85 811 09 09	
SKALA:	MAZURA RYSUNKU	MR RYSUNKU:	
1:100/500	PROFIL SIĘGĄCY WODOCĄGOWYCH GZ.2	2.2	
OBJEKT:	UL. OLSZOWA WE WSI RYBIE	DATA:	-
STADIUM:			
BRAZJA SANITARNIA	PROJEKTANT Marek Baranowski BU/103976, BU/20375, BU/37288 w spec. instal- inżynierskiej w zakresie sieci instal. sanitarnych mgr inż. Marta Walczyńska PD/LU/142/POOST/13 w spec. instal. inżynierskiej w zakresie sieci instal. sanitarnych mgr inż. Roman Antypuk	PODS -	
Wypowiedz:			