# PROFIL SIĘGACZY WODOCIĄGOWYCH cz.4 ---- 100/500

JEZDNIA CHODNIK

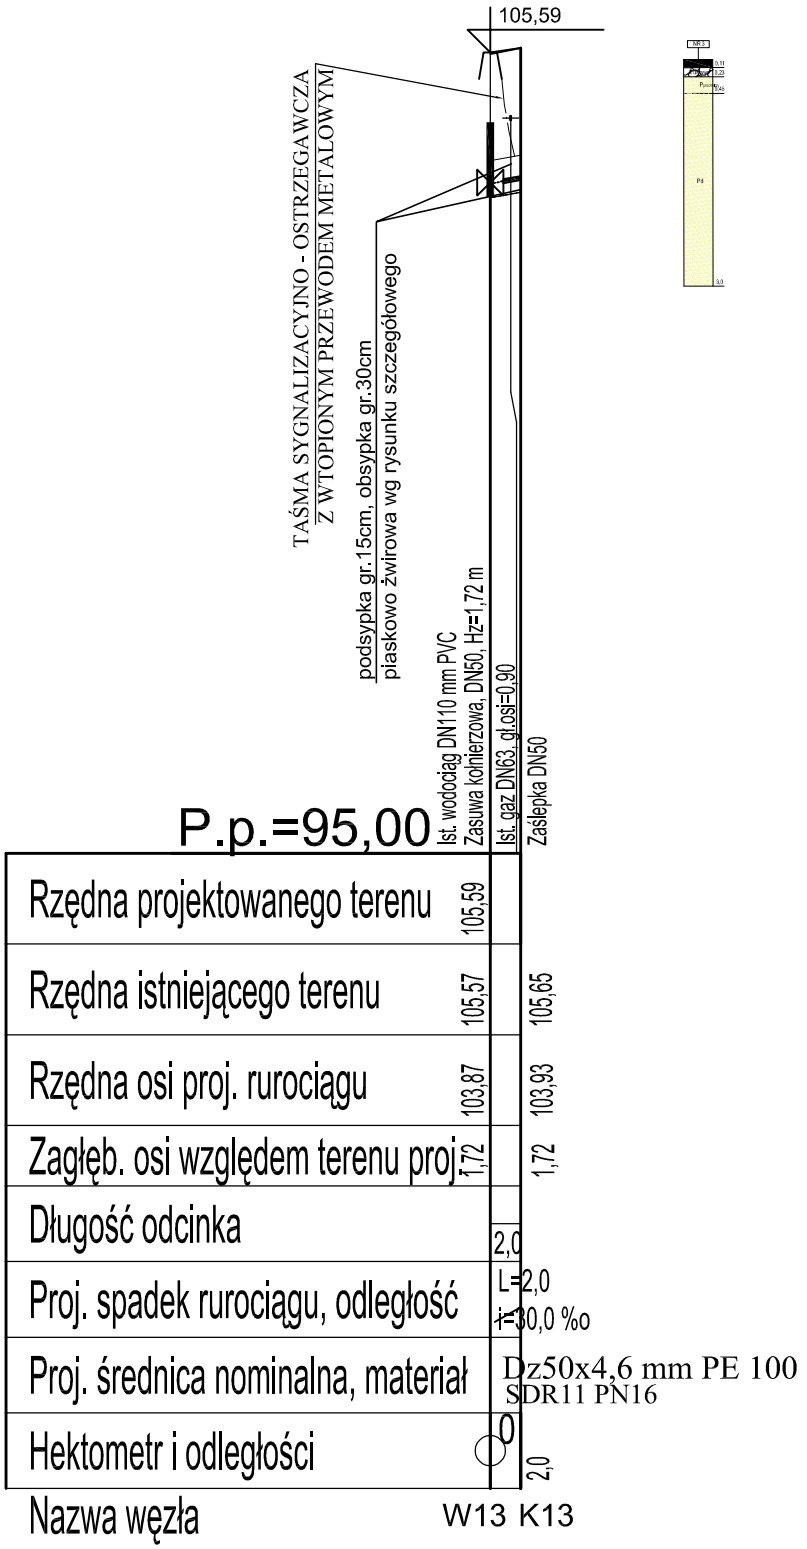



PRACOWNIA PROJEKTOWA
Pracownia Projektowa **KOMI Sp. z o.o.**
15 - 274 Białystok, ul. Waszyngtona 24 m.197
email: biurokomi@gmail.com
biuro@komi.net.pl
tel./fax 85 74 20 117, tel. 85 811 09 09


| | | | |
|---|---|---|---|
| SKALA: | WAŻNA WYŁĄCZNIE NA WYDRUKU | NR RYSUNKU: | |
| 1:100/500 | PROFIL SIĘGACZY WODOCAGOWYCH cz.4 | 2.4 | |
| OBIEKT: | UL. OLSZOWA WE WSI RYBIE | DATA: - | |
| STADIUM: | PROJEKT WYKONAWCZY | | |
| BRANŻA: | PROJEKTANT: | PODPIS: | - |
| SANITARNA | **Marek Baranowski** BI/0378, BL/2207/6, w zakresie: Rurociągów wod.-kanal. i Przyłączy(ins) z Zakresie sieci i instal. sanitarnych bez ograniczeń | | |
| | **Maria Walczyńska** PDL/0142/POOS/13 w zakresie: Rurociągów wod.-kanal. i instal. sanitarnych | | |
| Wzór opisu: | Rgr 172 **Roman Andrysiuk** | | |