


# PROFIL SIĘGACZY KANALIZACJI SANITARNEJ ---- 100/500

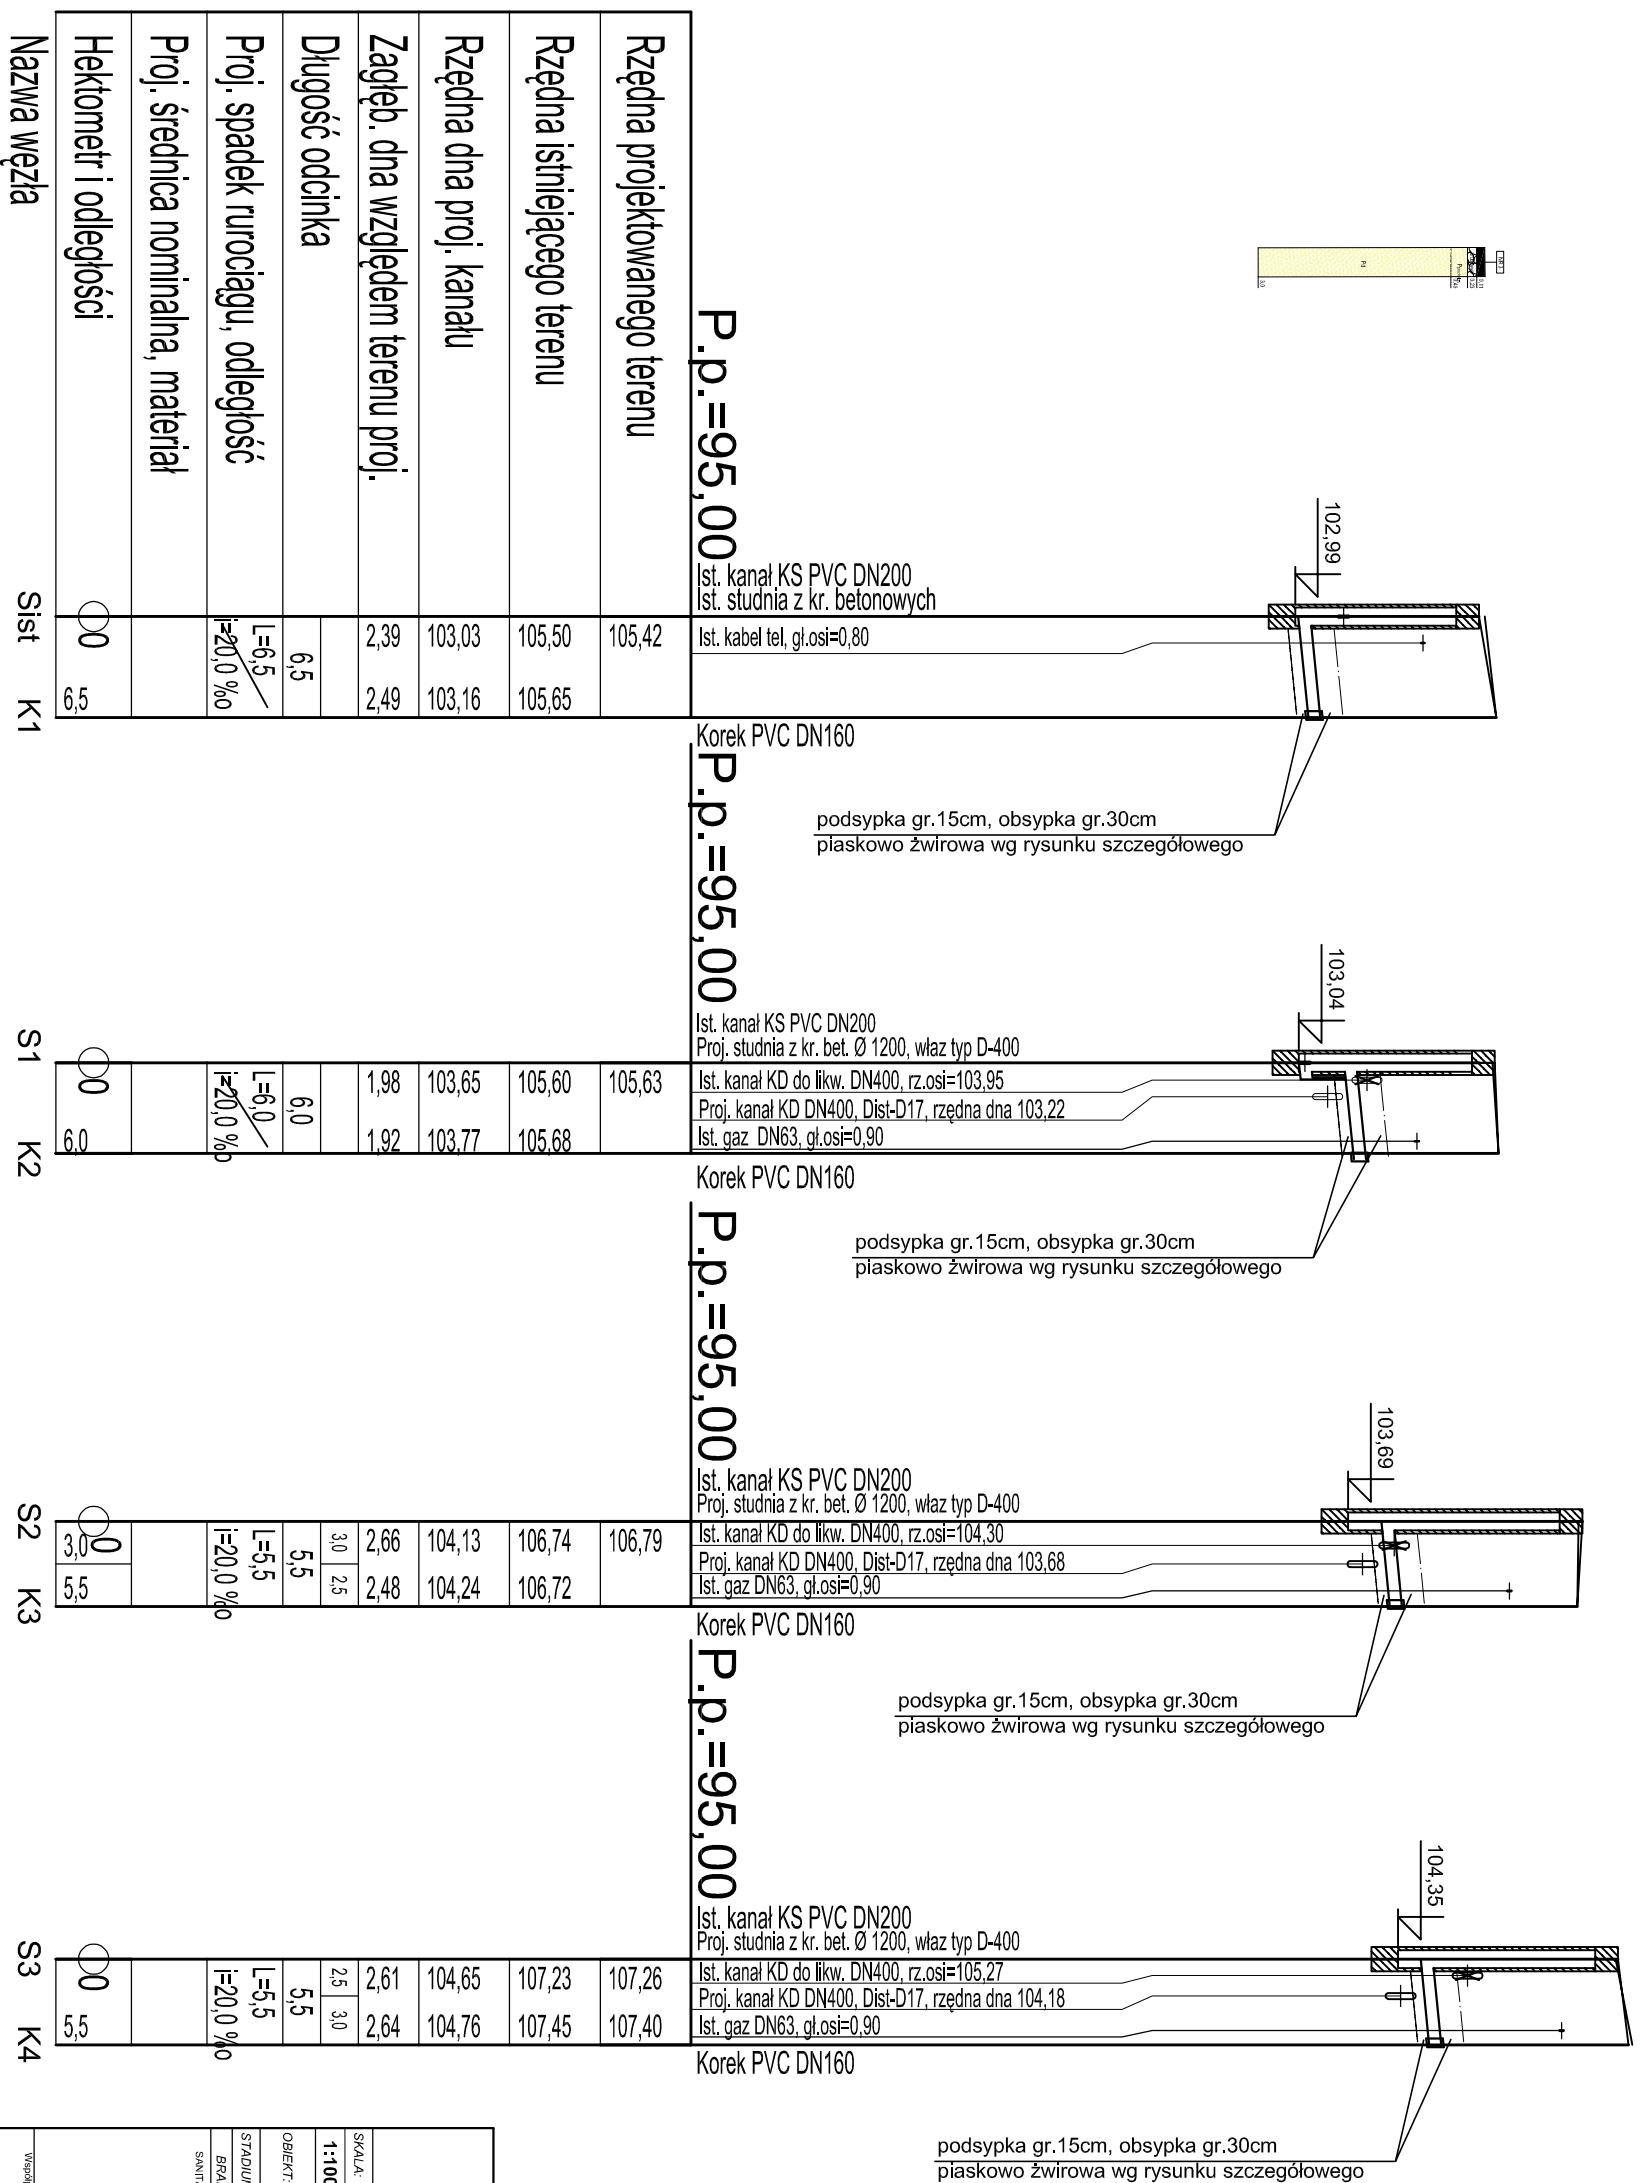

|   |   |   |   |
|---|---|---|---|
| <b>PRACOWNIA PROJEKTOWA</b><br><br><b>Sp. z o.o.</b> |   | <b>Pracownia Projektowa KOMI Sp. z o.o.</b><br>15 - 27a Białystok, ul. Waszyngtona 24 m.197<br>e-mail: biuro@komit.net.pl<br>biuro@komit.net.pl<br>tel./fax 85 74 20 117, tel. 85 811 09 09 |   |
| SKALA:   | MAZWA RYSUNKU:   | NR RYSUNKU:   |   |
| 1:100/500   | PROFIL SIĘGACZY KANALIZACJI SANITARNEJ   | 4.0   |   |
| OBJEKT:   | UL. OLSZOWA WE WSI RYBIE   | DATA:   | - |
| STADIUM:   | PROJEKT WYKONAWCZY   |   |   |
| BRANŻA   | PROJEKTANT   | PODPS   | - |
| SANITARNA   | <b>Marek Baranowski</b><br>BU/103376, BU/203375,<br>BU/37388 w spec. instal.-<br>inżynierskiej w zakresie<br>sieci i instal. sanitarnych<br>mgr inż.<br><b>Marta Walczyńska</b><br>PD/L0142/POOS/13<br>w spec. instal.-inżynierskiej<br>w zakresie sieci i instal.<br>sanitarnych<br>mgr inż. | <b>Roman Antypuk</b>   |   |
| Wytyczne:   |   |   |   |