


SCHEMAT KINET

STUDNIA - Sist
105,42/102,99
H=2,43 m

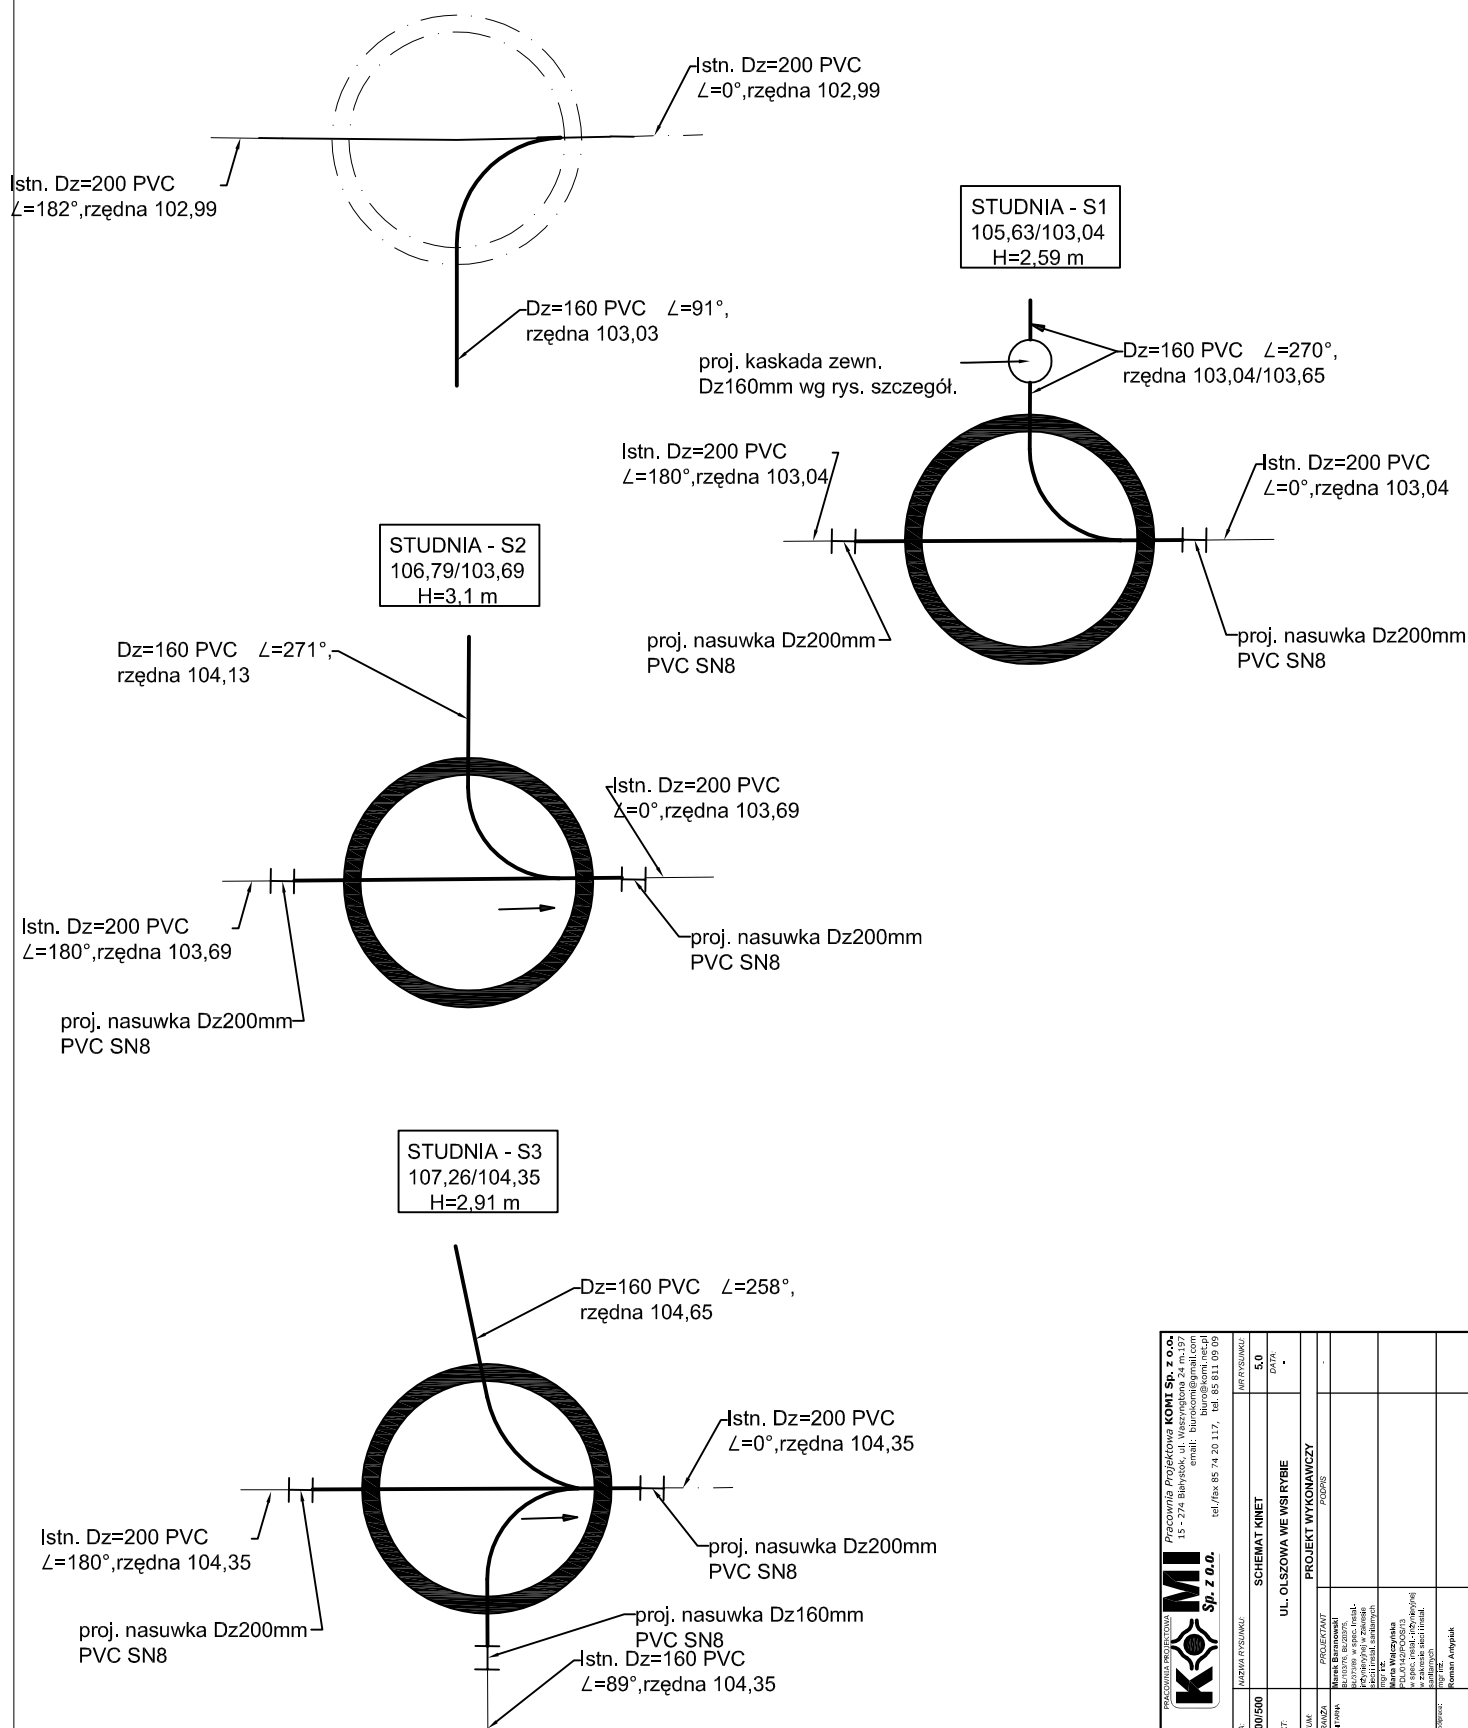

KOMI
Pracownia Projektowa KOMI Sp. z o.o.
15 - 274 Białystok, ul. Waszyngtona 24 m.197
email: biurokomi@gmail.com
biuro@komi.net.pl

[illegible]