


BLOKI BETONOWE POD ZASUWY KOŁNIERZOWE

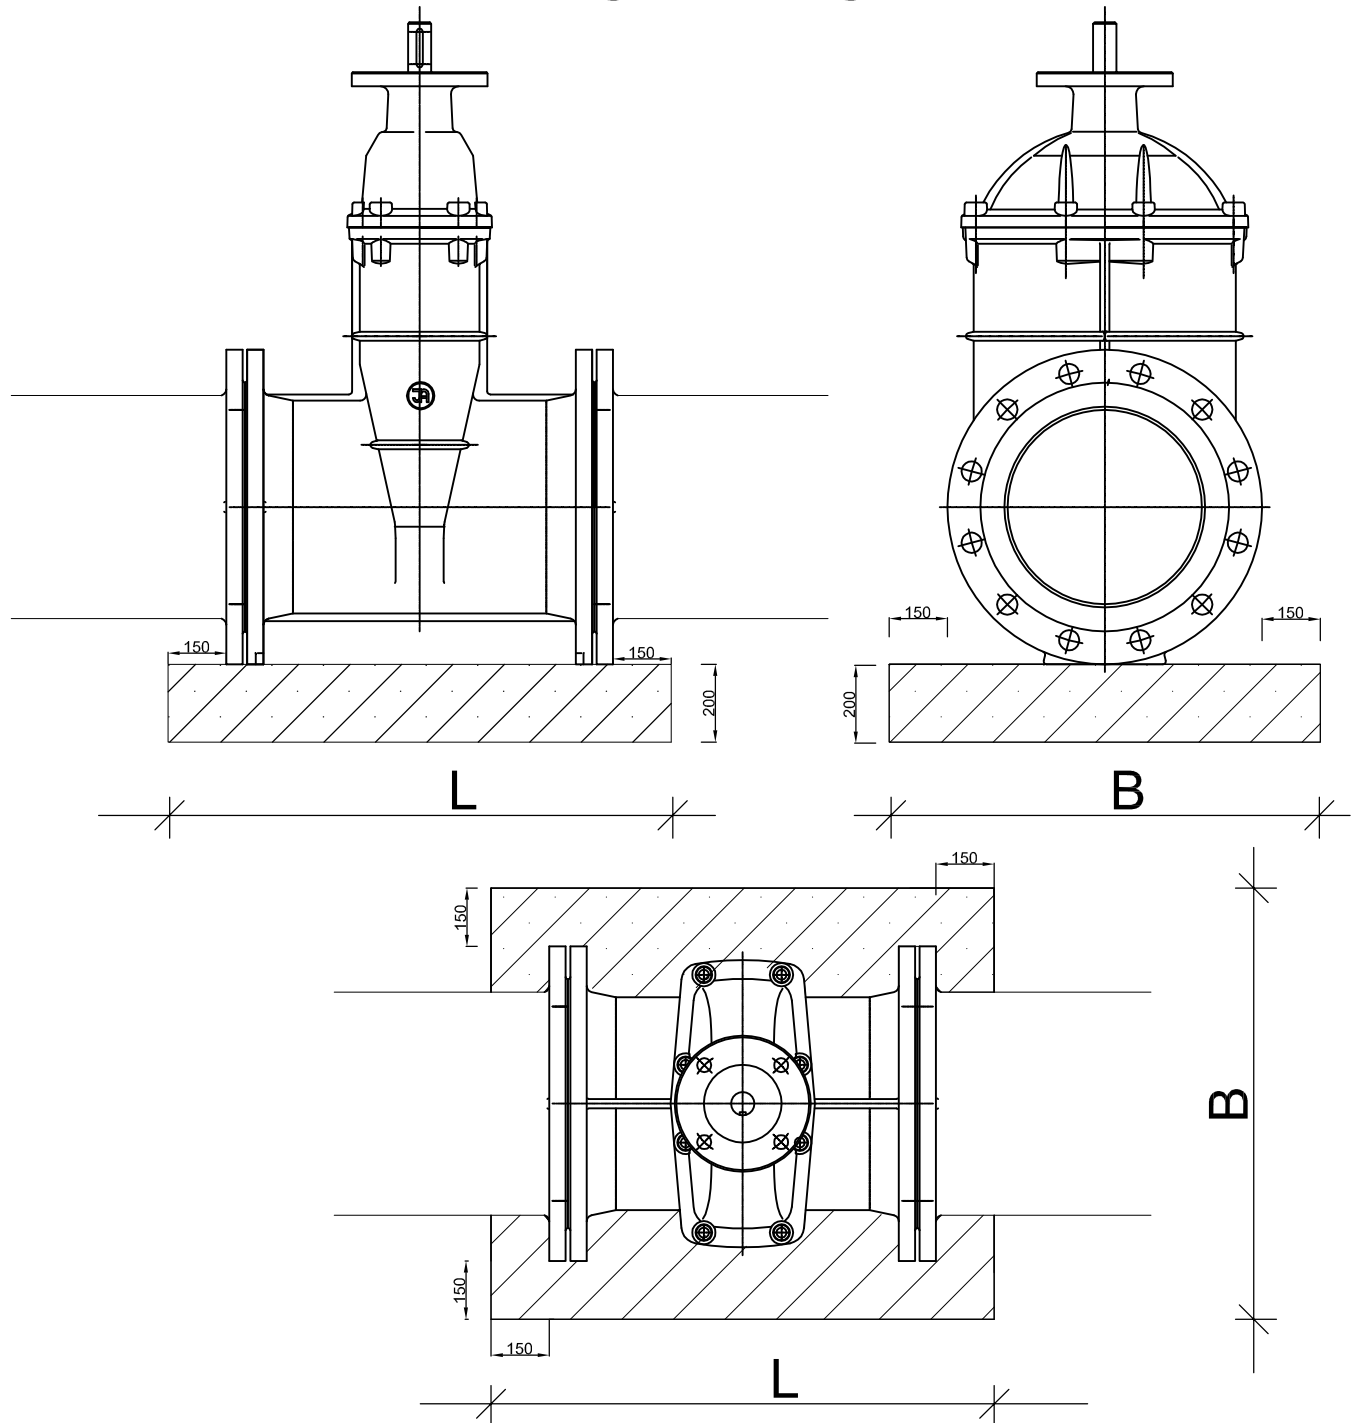

Średnica	Zasuwa kołnierzowa	
DN	L	B
80	480	500
100	490	520
150	510	585
200	530	640
250	550	700
300	570	755
400	610	880
500	650	1015
600	690	1140
800	770	1511

PRACOWNIA PROJEKTOWA  Pracownia Projektowa KOMI Sp. z o.o. 15 - 274 Białystok, ul. Waszyngtona 24 m.197 email: biuro@komi.net@gmail.com biuro@komi.net.pl tel./fax 85 74 20 117, tel. 85 811 09 09		
SKALA:	NAZWA RYSUNKU:	NR RYSUNKU:
-	BLOKI BETONOWE POD ZASUWY KOŁNIERZOWE	D
OBIEKT:	UL. OLSZOWA WE WSI RYBIE	DATA: -
STADIUM:	PROJEKT WYKONAWCZY	
BRANŻA:	PROJEKTANT:	PODPIŚC:
SANITARNA	Marek Baranowski BL/103/76, BL/203/76, BL/373/89 w spec. instal.- płyminowej w zakresie śledzi i instal. sanitarnych mgr inż. Marta Walczyńska PDL/0142/POOS/13 w spec. instal.-płyminowej w zakresie śledzi i instal. sanitarnych mgr inż.	
Współpraca:	Roman Antypluk	