


ZABEZPIECZENIE KABLA TELEFONICZNEGO - T1

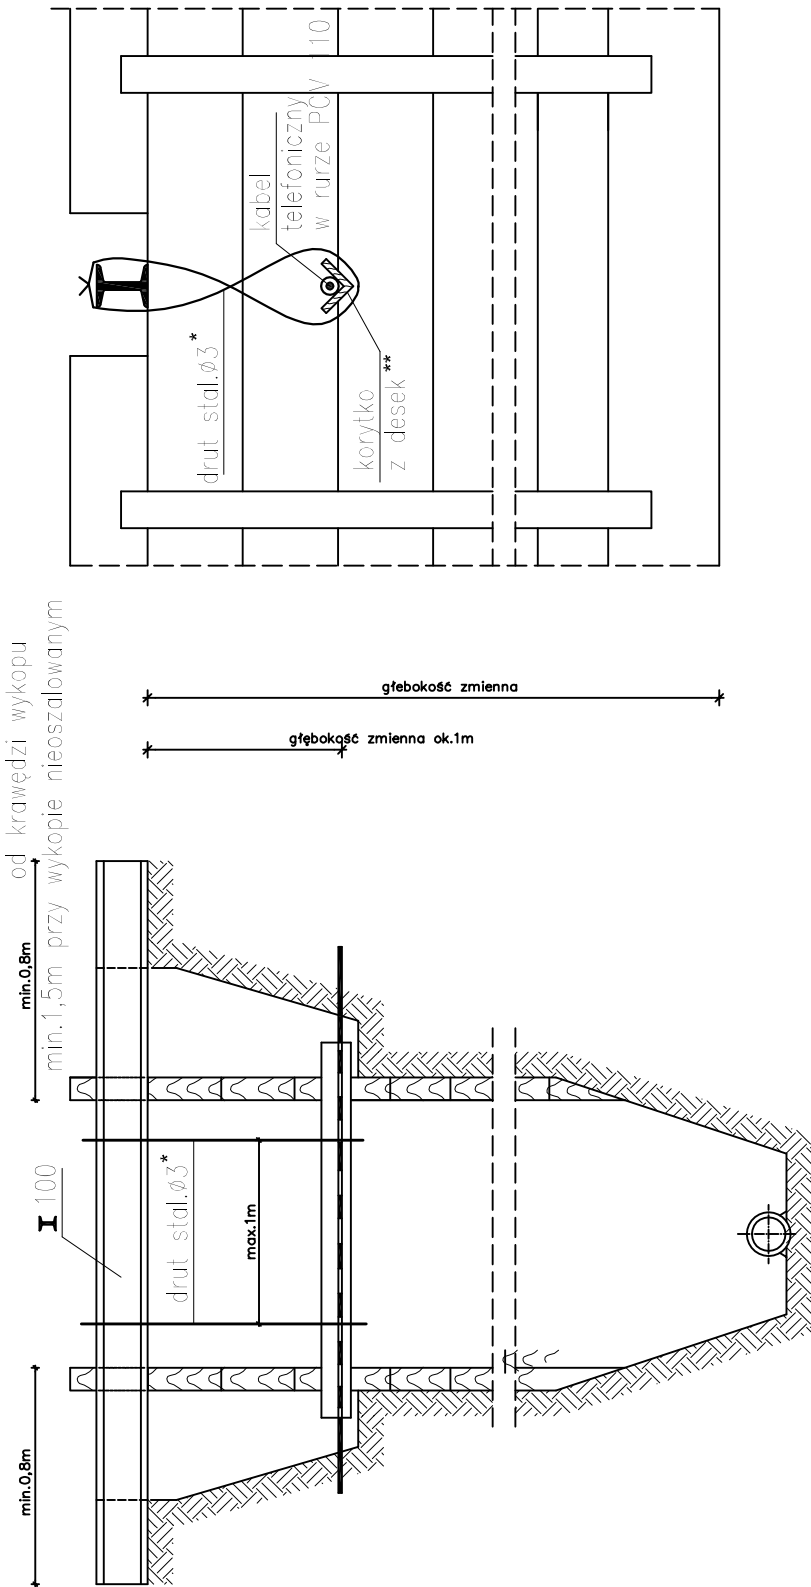

PRACOWNIA PROJEKTOWA KOMI Sp. z o.o. Pracownia Projektowa KOMI Sp. z o.o. 15 - 274 Białystok, ul. Waszyngtona 24 m.197 email: biurokomi@gmail.com biuro@komi.net.pl tel./fax 85 74 20 117, tel. 85 811 09 09			
SKALA:	NAZWA RYSUNKU:		NR RYSUNKU:
-	ZABEZPIECZENIE KABLA TELEFONICZNEGO - T1		H1
OBIEKT:	UL. OLSZOWA WE WSI RYBIE		DATA:
			-
STADIUM:	PROJEKT WYKONAWCZY		
BRANŻA	PROJEKTANT	PODPIS	
SANITARNIA	Marek Baranowski ul. 100 P.K. 80-0079 80-037A/89 w spec. Instal- acyjnej w zakresie sieci instal. sanitarnych mgr inż.		
	Marta Walczyńska POL-0142/PODS/13 w spec. Instal.- inżynierijnej w zakresie sieci i instal. sanitarnych mgr inż.		
Współpraca	Roman Antypluk		