


ZABEZPIECZENIE KANALIZACJI TELEFONICZNEJ 4,5,6 I OŚMIOOTWOROWEJ-T2

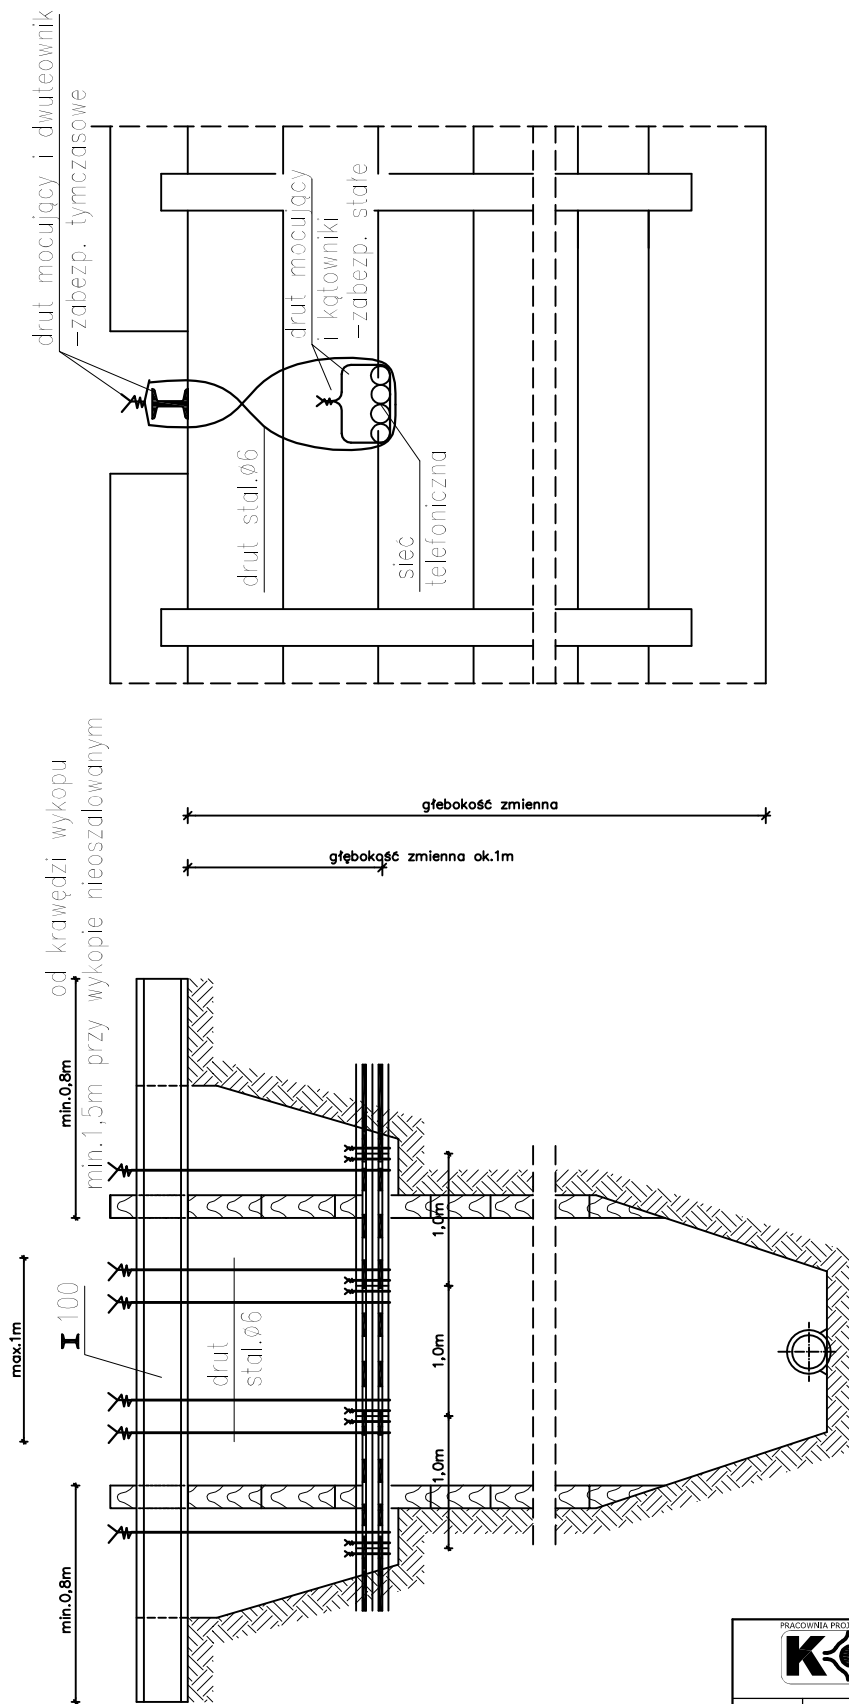

UWAGI:
Zabezpieczenie kanalizacji 5,6 i ośmiootworowej wykonać w sposób analogiczny

PRACOWNIA PROJEKTOWA KOMI Sp. z o.o. Pracownia Projektowa KOMI Sp. z o.o. 15 - 274 Białystok, ul. Waszyngtona 24 m.197 email: biuro@komi.net.pl tel./fax 85 74 20 117, tel. 85 811 09 09			
SKALA:	NAZWA RYSUNKU:		NR RYSUNKU:
-	ZABEZPIECZENIE KANALIZACJI TELEFONICZNEJ 4,5,6 I OŚMIOOTWOROWEJ-T2		H2
OBIEKT:	UL. OLSZOWA WE WSI RYBIE		DATA:
STADIUM:	PROJEKT WYKONAWCZY		
BRANŻA	PROJEKTANT	PODPIS	
SANITARNIA	Marek Baranowski Inż. 100/PK, BUDOWA Inż. 373/89 w spec. Instal.- Inżynier w zakresie Inż. Instal. sanitarnych mgr inż.		
	Marta Walczyńska POL.142/PD/OS/13 w spec. Instal.- inżynier w zakresie sieci i instal. sanitarnych mgr inż.		
Współpraca	mgr inż. Roman Antypluk		