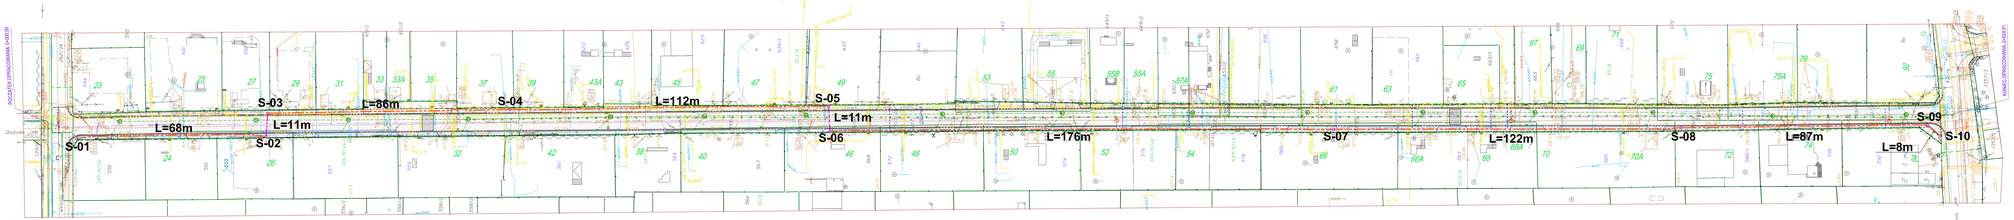

OZNACZENIA (kanał technologiczny):

- projektowany kanał technologiczny złożony z modułu dwóch rur RHDRfp 110/6,3 (zgodnie z opisem technicznym)
- projektowany kanał technologiczny złożony z modułu dwóch rur HDPE 110/4,3 (zgodnie z opisem technicznym)
- projektowana studnia typu SKR-1

L=215m - L - długość odcinka kanału technologicznego

UWAGI:
1. Rurka lokalizacji i projektowane zagospodarowanie terenu pokazano na planie zarejestrowym w Przyjętym Projekcie Budowlanym, bo to stanowi komplet z rzeczywiste projektem wykonawczym.
2. Przyjęto długość studzienki na 1m - kanału technologicznego podano kh długość.
3. Studnie instalować po powstałym wykopie/ale po spłaty pokrywy studzienki (w oparciu o projekt drogowy).
4. Trasy projektowanych linii, lokalizacja studni wstępnej geodezyjnie na podstawie Projektu Budowlanego, który stanowi komplet z niniejszą dokumentacją. Wykonać geodezyjną inwentaryzację powykonawczą.

LEGENDA:

- Projektowana podbica 1Ib
- Projektowana nawierzchnia jezdni gr. 8cm
- Projektowana nawierzchnia jezdni z kostki betonowej gr. 8cm
- Projektowany krawężnik prostokątny
- Projektowany plac wjazdowy/ciągu pieszego (10a)
- Projektowany plac wjazdowy/ciągu pieszego (10b)
- Projektowana zieleń niska (krzewy)
- Projektowana zieleń wysoka (drzewa)
- Projektowana zieleń zachowana (drzewa)
- Projektowany kanał technologiczny
- Projektowana studnia kanału technologicznego
- Projektowana studnia kanału technologicznego
- Projektowana studnia kanału technologicznego