
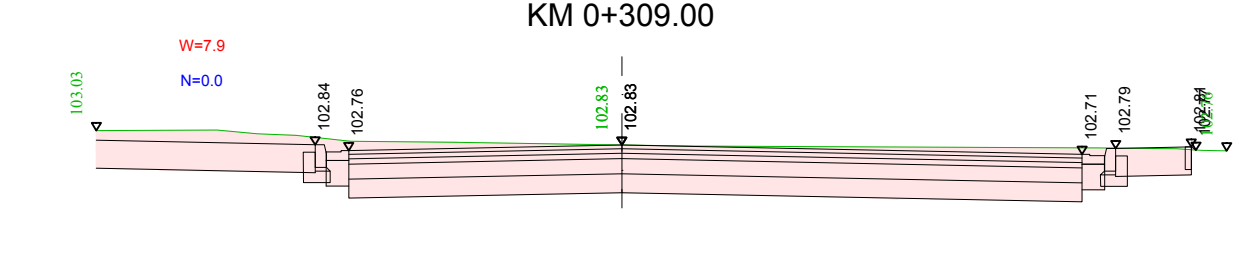
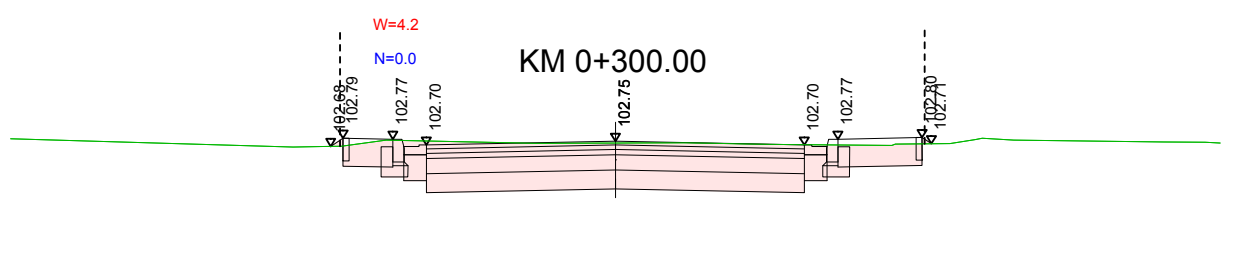
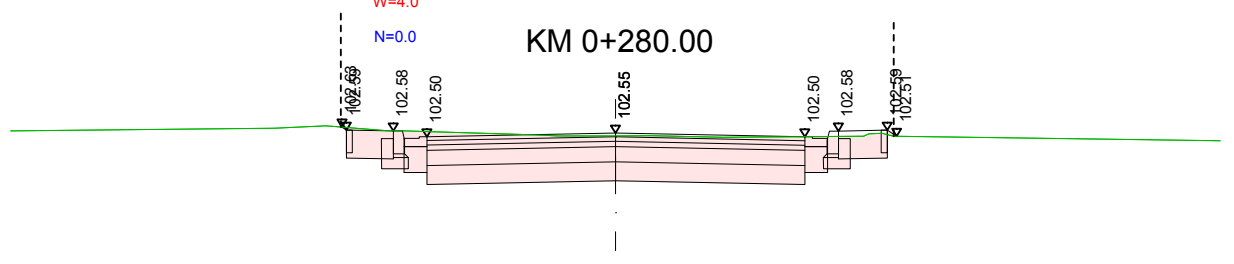
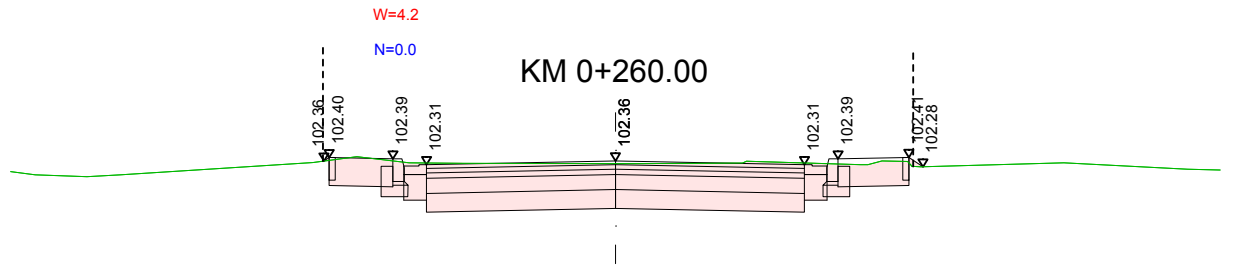
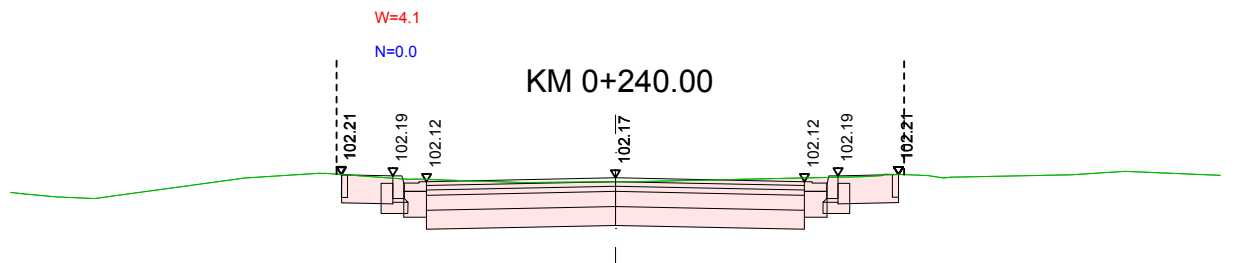
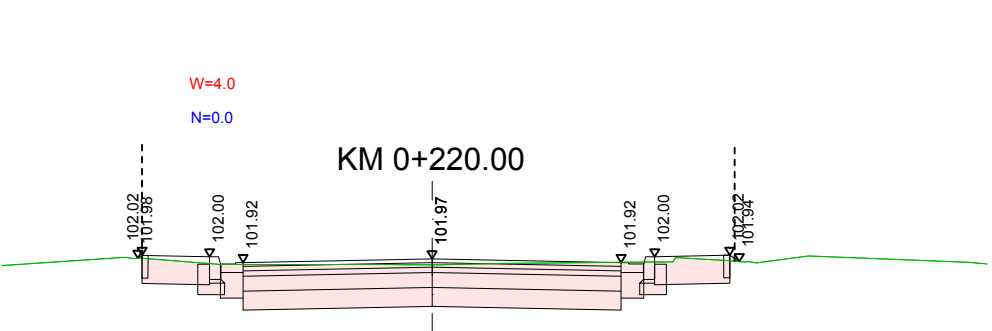
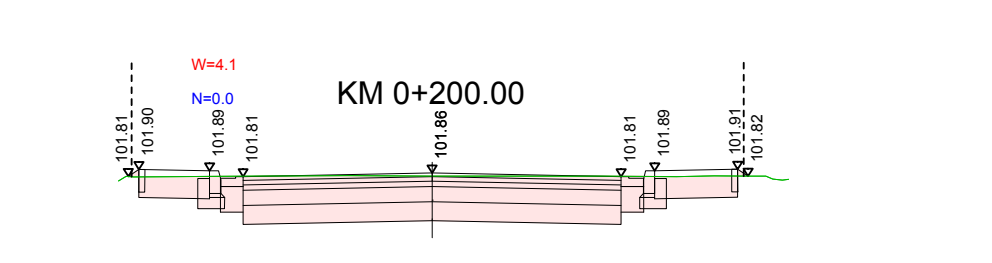
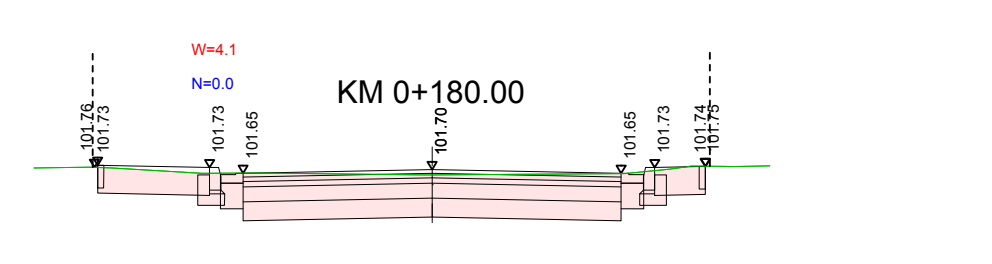
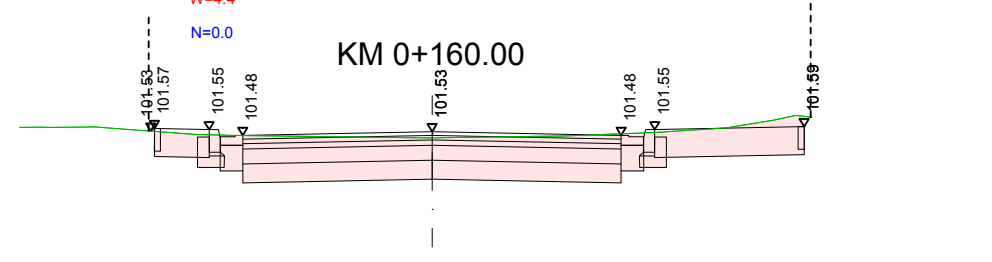
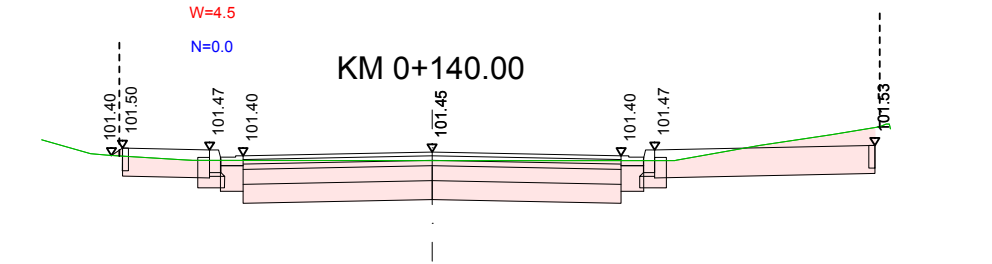
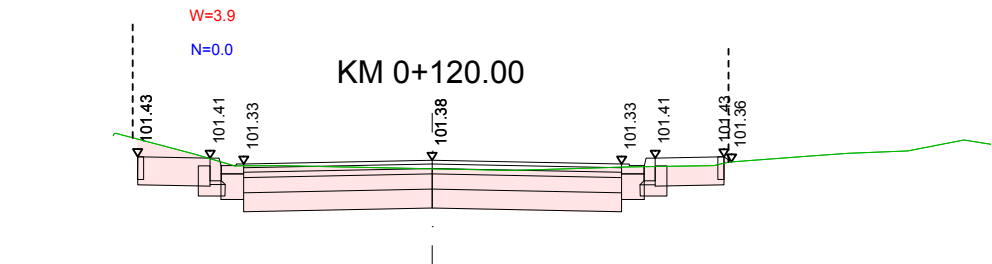
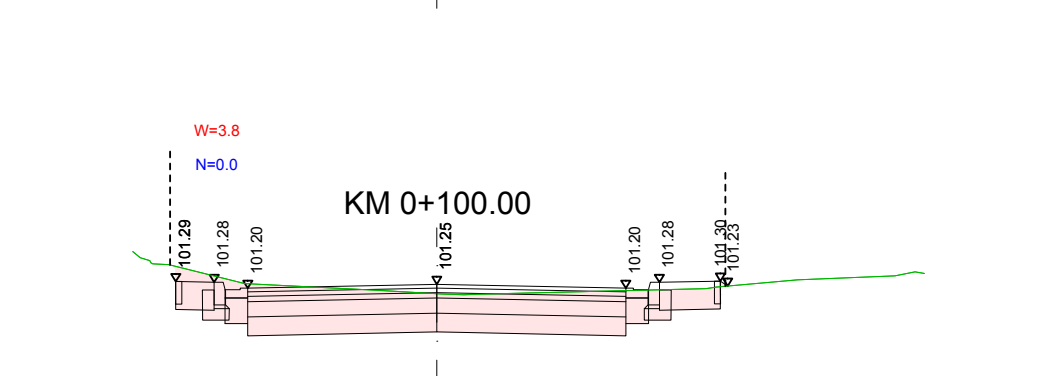
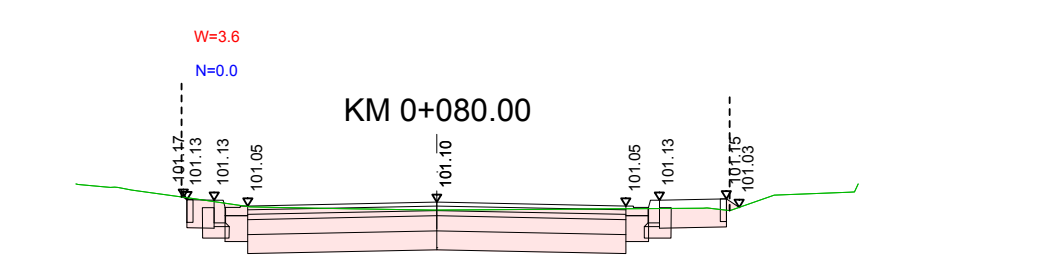
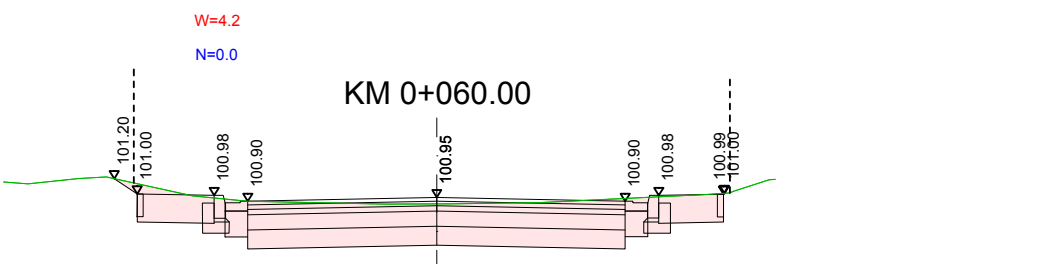
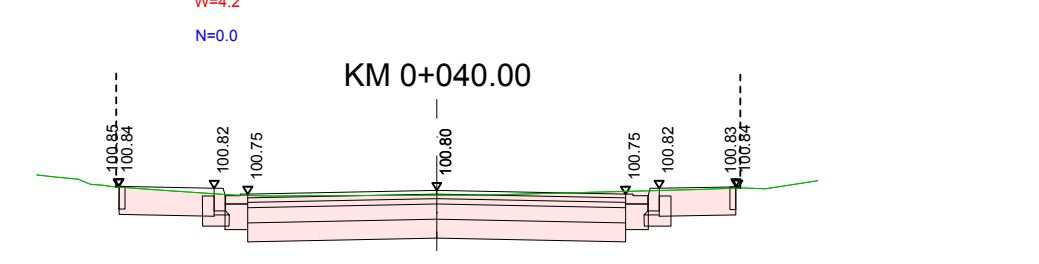
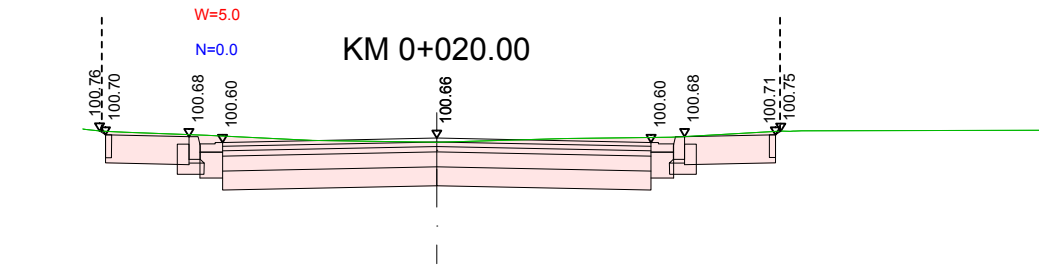


PRZEKROJE POPRZECZNE UL. WARYŃSKIEGO
W NOWYCH GROCHOLICACH
skala 1:100

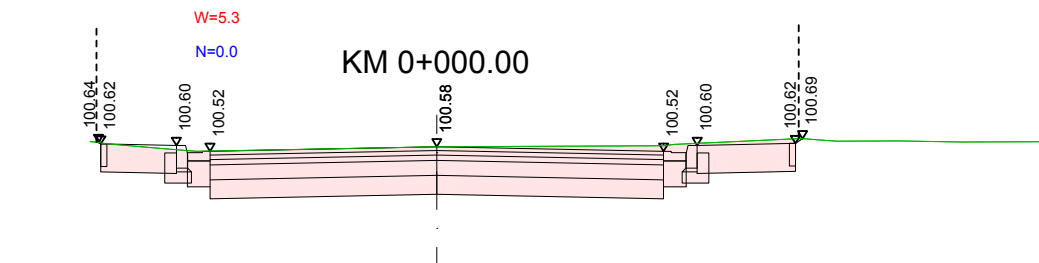

PRACOWNIA PROJEKTOWA

K

MI

Sp. z o.o.

Pracownia Projektowa **KOMI Sp. z o.o.**

15 - 274 Białystok, ul. Waszyngtona 24 m.197

email: biurokomi@gmail.com

biuro@komi.net.pl tel./fax 85 74 20 117, tel. 85 811 09 09

SKALA:	NAZWA RYSUNKU:		NR RYSUNKU:
1:50/500	PRZEKROJE POPRZECZNE		4
OBIEKT:	UL. WARYŃSKIEGO - NOWE GROCHOLICE		DATA: VI 2018
STADIUM:	PROJEKT WYKONAWCZY		
BRANŻA:	DROGI		PODPIS
PROJEKTANT	mgr inż. Emil Porowski PDL/0102/POOD/12 w specj. drogowej		
SPRAWDZAJĄCY			