


## PROFIL KANALIZACJI DESZCZOWEJ cz.1 ---- 100/500

Wg. oddzielnego opracowania

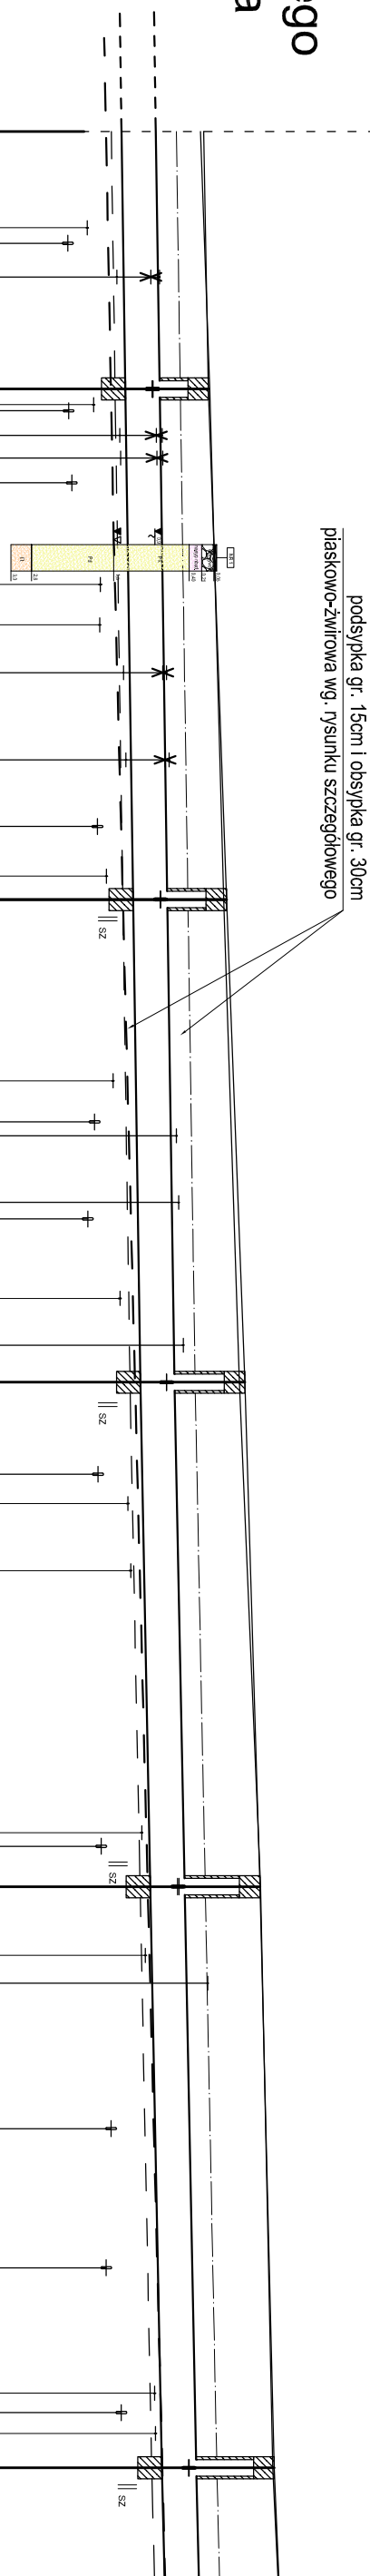

P.p.=90,00

Proj. korek tymczasowy DN500,

|                                                              |
|--------------------------------------------------------------|
| Ist. wodociąg DN32, gł.osi=1,70                              |
| Ist. kanał KS DN160, rz.osi=98,58                            |
| Ist. gaz PA DN18 do przebudowy wg odr. oprac, gł.osi=0,80    |
| Proj. studnia z kr. bet. Ø1200, wiaz typ D-400               |
| Ist. wodociąg DN32, gł.osi=1,70                              |
| Ist. kanał KS DN160, rz.osi=98,59                            |
| Ist. gaz DN20 do przebudowy wg odr. oprac, gł.osi=0,80       |
| Ist. gaz PA DN12 do przebudowy wg odr. oprac, gł.osi=0,80    |
| Ist. kanał KS DN160, rz.osi=98,64                            |
| Proj. wodociąg DN40, W1-K1, rzędna osi 99,05                 |
| Ist. wodociąg DN32, gł.osi=1,70                              |
| Ist. gaz PA DN12 do przebudowy wg odr. oprac, gł.osi=0,80    |
| Ist. gaz PA DN12/20 do przebudowy wg odr. oprac, gł.osi=0,80 |
| Ist. kanał ks DN160, rz.osi=99,01                            |
| Ist. wodociąg DN32, gł.osi=1,70                              |
| Proj. studnia z kr. bet. Ø1200, wiaz typ D-400               |
| Ist. wodociąg DN32, gł.osi=1,70                              |
| Ist. kanał KS DN160, rz.osi=99,04                            |
| Ist. gaz PA DN12/20, gł.osi=0,80                             |
| Ist. gaz PA DN12/20, gł.osi=0,80                             |
| Ist. kanał KS DN160, rz.osi=98,87                            |
| Proj. wodociąg DN40, rzędna osi 99,34                        |
| Ist. gaz PE DN25, gł.osi=0,80                                |
| Proj. studnia z kr. bet. Ø1200, wiaz typ D-400               |
| Ist. kanał KS DN160, rz.osi=99,02                            |
| Ist. wodociąg DN32, gł.osi=1,70                              |
| Ist. wodociąg DN32, gł.osi=1,70                              |
| Ist. wodociąg DN32, gł.osi=1,70                              |
| Proj. kanał KS DN160, rzędna dna 98,99                       |
| Proj. studnia z kr. bet. Ø1200, wiaz typ D-400               |
| Ist. wodociąg DN32, gł.osi=1,70                              |
| Ist. gaz PA DN12/20, gł.osi=0,80                             |
| Ist. kanał KS DN160, rz.osi=99,25                            |
| Ist. kanał KS DN160, rz.osi=99,14                            |
| Ist. wodociąg DN32, gł.osi=1,70                              |
| Ist. kanał KS DN160, rz.osi=99,36                            |
| Ist. wodociąg DN32, gł.osi=1,70                              |
| Proj. studnia z kr. bet. Ø1200, wiaz typ D-400               |

Proj. studnia z kr. bet. Ø1200, właz typ D-400

| |
|---|
| Rzędna projektowanego terenu       | 100,56            | 100,63 |      |      |      |      |      |      |      |      |      |      | 100,89  |      |      |      |      |      |   |     |      |      |      | 101,16 |        |      |      |      |  |  |  |    |  |  | 101,38 |        |        |  |  |  |  |   |  |  |  | 101,59 |  |        |         |  |
| Rzędna istniejącego terenu         | 100,51            | 100,65 |      |      |      |      |      |      |      |      |      |      | 100,85  |      |      |      |      |      |   |     |      |      |      | 101,04 | 101,08 |      |      |      |  |  |  |    |  |  |        | 101,37 | 101,39 |  |  |  |  |   |  |  |  |        |  | 101,57 |         |  |
| Rzędna dna proj. kanału            | 99,36             | 99,42  |      |      |      |      |      |      |      |      |      |      | 99,53   |      |      |      |      |      |   |     |      |      |      | 99,62  | 99,64  |      |      |      |  |  |  |    |  |  |        | 99,77  | 99,78  |  |  |  |  |   |  |  |  |        |  | 99,95  |         |  |
| Zagłęb. dna względem terenu proj.  | 1,20              | 1,21   |      |      |      |      |      |      |      |      |      |      | 1,36    |      |      |      |      |      |   |     |      |      |      | 1,50   | 1,52   |      |      |      |  |  |  |    |  |  |        | 1,59   | 1,60   |  |  |  |  |   |  |  |  |        |  | 1,64   |         |  |
| Długość odcinka                    | 19,0              |        |      |      |      |      |      |      |      |      |      |      | 37,0    |      |      |      |      |      |   |     |      |      |      |        | 35,0   |      |      |      |  |  |  |    |  |  |        |        | 37,0   |  |  |  |  |   |  |  |  |        |  |        | 42,5    |  |
| Proj. spadek kanału, odległość     |                   |        |      |      |      |      |      |      |      |      |      |      | i=3,0 ‰ |      |      |      |      |      |   |     |      |      |      |        | L=35,5 |      |      |      |  |  |  |    |  |  |        |        | L=79,0 |  |  |  |  |   |  |  |  |        |  |        | i=4,0 ‰ |  |
| Proj. średnica nominalna, materiał | DN 500mm<br>PE HD | |
| Hektometr i odległości             | 0                 | 7,0    | 11,0 | 19,0 | 22,5 | 33,0 | 36,0 | 39,5 | 46,0 | 51,0 | 56,0 | 69,5 | 72,5    | 78,0 | 85,0 | 88,5 | 91,5 | 98,0 | 1 | 5,0 | 24,0 | 28,0 | 33,0 | 45,5   | 56,0   | 65,0 | 68,0 | 70,5 |  |  
| Nazwa węzła                        | K1                | D3     |      |      |      |      |      |      |      |      |      | D4   |         |      |      |      |      |      |   |     |      | D5   |      |        |        |      |      |      |  |  |  | D6 |  |  |        |        |        |  |  |  |  | D |  |  |  |        |  |        |         |  |

|   |   |                  |
|---|---|------------------|
| <div><p><b>Pracownia Projektowa KOMI Sp. z o.o.</b><br/>15 - 274 Bibliyski, ul. Wesołypna 24 m. 197<br/>email: <a href="mailto:blurok@komiete.pl">blurok@komiete.pl</a><br/><a href="mailto:blurok@komiete.pl">blurok@komiete.pl</a><br/>tel./fax 85 74 20 117, tel. 85 811 09 09</p></div> |   |                  |
| SKŁA:   | MAZMA PISUJĄCU   | INFA PISUJĄCU:   |
| 1:100/500   | PROFIL KANALIZACJI DESZCZOWEJ cz.1   | 2.1              |
| Opiekt:   | Przebudowa ul. Waryńskiego ( odc. od posesji nr 4a do ul. Trakt Głocholicki) w miejscowości Nowe Głocholice.   | DATA:<br>VI 2018 |
| STADIUM:   | PROJEKT BUDOWLANI/WYKONANWCZY   |                  |
| BRANZA   | PROJEKTANT   | PODPIS           |
| SANITARYNA   | <p><b>Mariek Baranowski</b><br/>Inżynier, SŁUCHOŚĆ<br/>15-274 Bibliyski, ul. Wesołypna 24 m. 197<br/>różnorodnyj w zakresie<br/>sieci i instal. sanitarnych</p> <p>ingr inż.<br/><b>Maria Walczynska</b><br/>POL.01.42.PC.OS.13<br/>15-274 Bibliyski, ul. Wesołypna<br/>24 m. 197<br/>w zakresie sieci i instal.<br/>sanitarnych</p> <p>ingr inż.<br/><b>Roman Wapiulik</b></p> |                  |
| Wspomaga:   |   |                  |