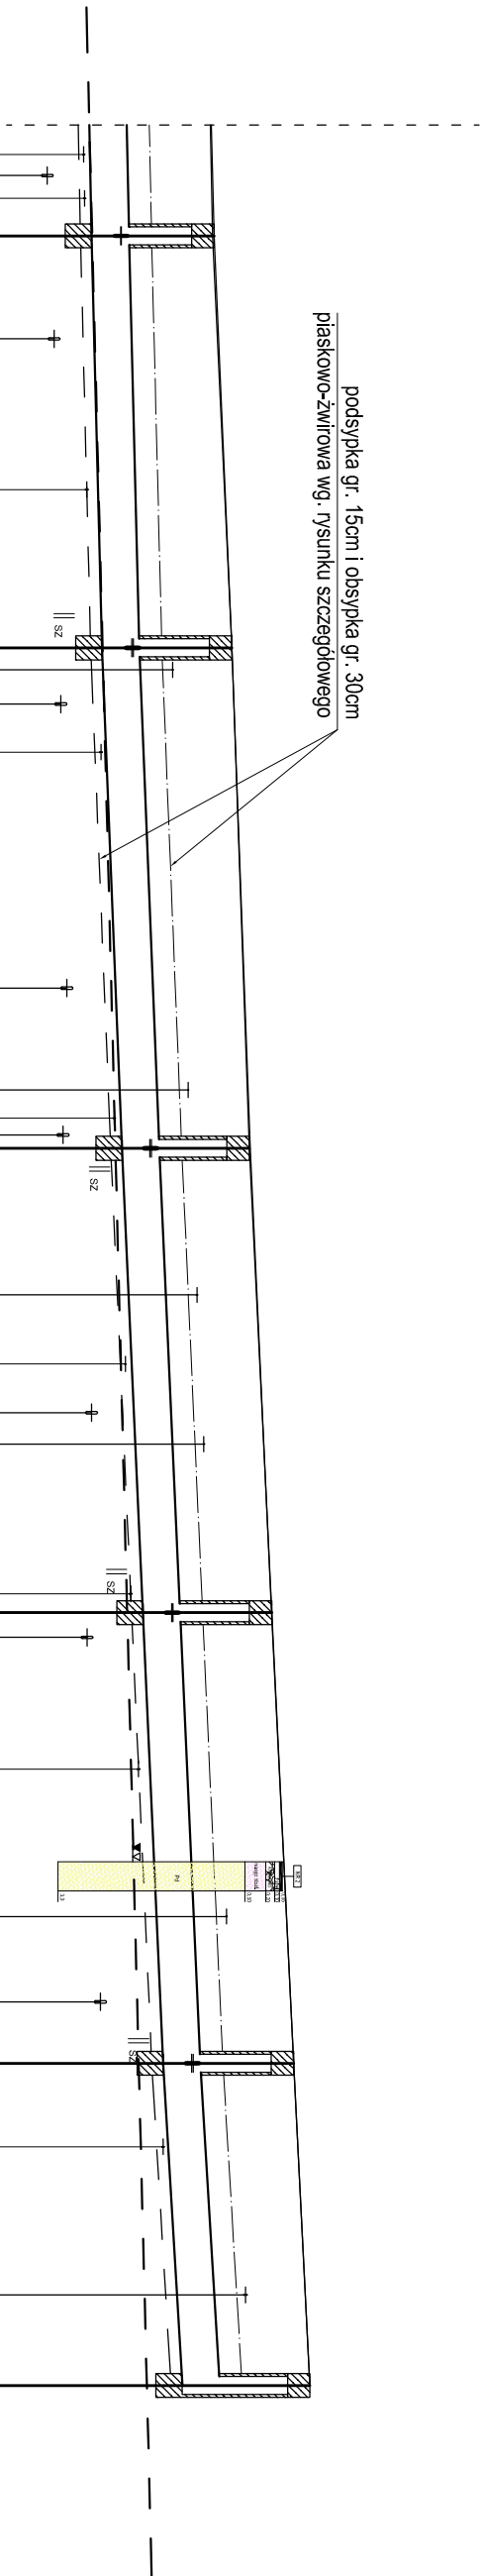


PROFIL KANALIZACJI DESZCZOWEJ cz.2 ---- 100/500

[illegible]

Rzędna projektowanego terenu	101,59			
	101,83			
	102,06			
	102,36			

Rzędna istniejącego terenu	101,57	101,73	101,83	102,07	102,35	102,46	102,65	102,87
----------------------------	--------	--------	--------	--------	--------	--------	--------	--------

Rzędna dna proj. kanału	99,95
	100,04
	100,09
	100,36
	100,64
	100,73
	100,91
	101,16

Zagłęb. dna względem terenu proj.	1,64	17,0	1,70	10,5	1,74	1,70	29,5	1,72	1,3	10,5	1,73	19,5	1,74	1,71
-----------------------------------	------	------	------	------	------	------	------	------	-----	------	------	------	------	------

Długość odcinka	27,5	33,5	31,0	30,0	21,5
Proj. spadek kanału, odległość	L=27,5 i=5,0 ‰	L=33,5 i=8,0 ‰	L=61,0	L=21,5 i=9,0 ‰	L=21,5 i=12,0 ‰

Proj. střednica nominalna, material	DN 500mm PE HD
6	

70,5	
77,5	
87,5	
98,0	
1,5	
5,0	
21,0	
28,0	
32,0	
41,5	
46,0	
49,5	
63,0	
73,5	
83,0	
89,0	
93,0	
98,5	
8,5	
14,5	

Nazwa węzła	D7	D8	D9	D10	D11	D
-------------	----	----	----	-----	-----	---

 Pracownia Projektowa KOMI Sp. z o.o. 15 - 274 Białystok, ul. Wyszynska 24 m. 197 email: biurokom@gmail.com biuro@komiete.pl		tel./fax 85 74 20 117, tel. 55 811 09 09	
SKALA:	NALAZNA RYSUNKU:	INFA RYSUNKU:	
1:100/500	PROFIL KANALIZACJI DESZCZOWEJ cz.2	2.2	
OBJEKT:	Przebudowa ul. Waryńskiego (odd. od posesji nr 4a do ul. Trakt Grocholski) w miejscowości Nowe Grocholice.	DATA:	VI 2018
STADIUM:	PROJEKT BUDOWLANY/WYKONAWCZY		
BRANŻA	PROJEKTANT	PODPIS	-
SANITARIA	Mark Banaowski INŻYNIER PRACOWNIA BUDOWLANA ul. Waryńskiego 24 m. 197 15-274 Białystok mgr inż. Maria Walczyńska PDLO142PDOS73 mgr inż. Właściciel i wykonawca w zakresie sieci i instal. w kanalizacjach		
Wspierana:	mgr inż. Roman Anysuk		