


PROFIL KANALIZACJI DESZCZOWEJ - WPUSTY CZ.2 ---- 100/500

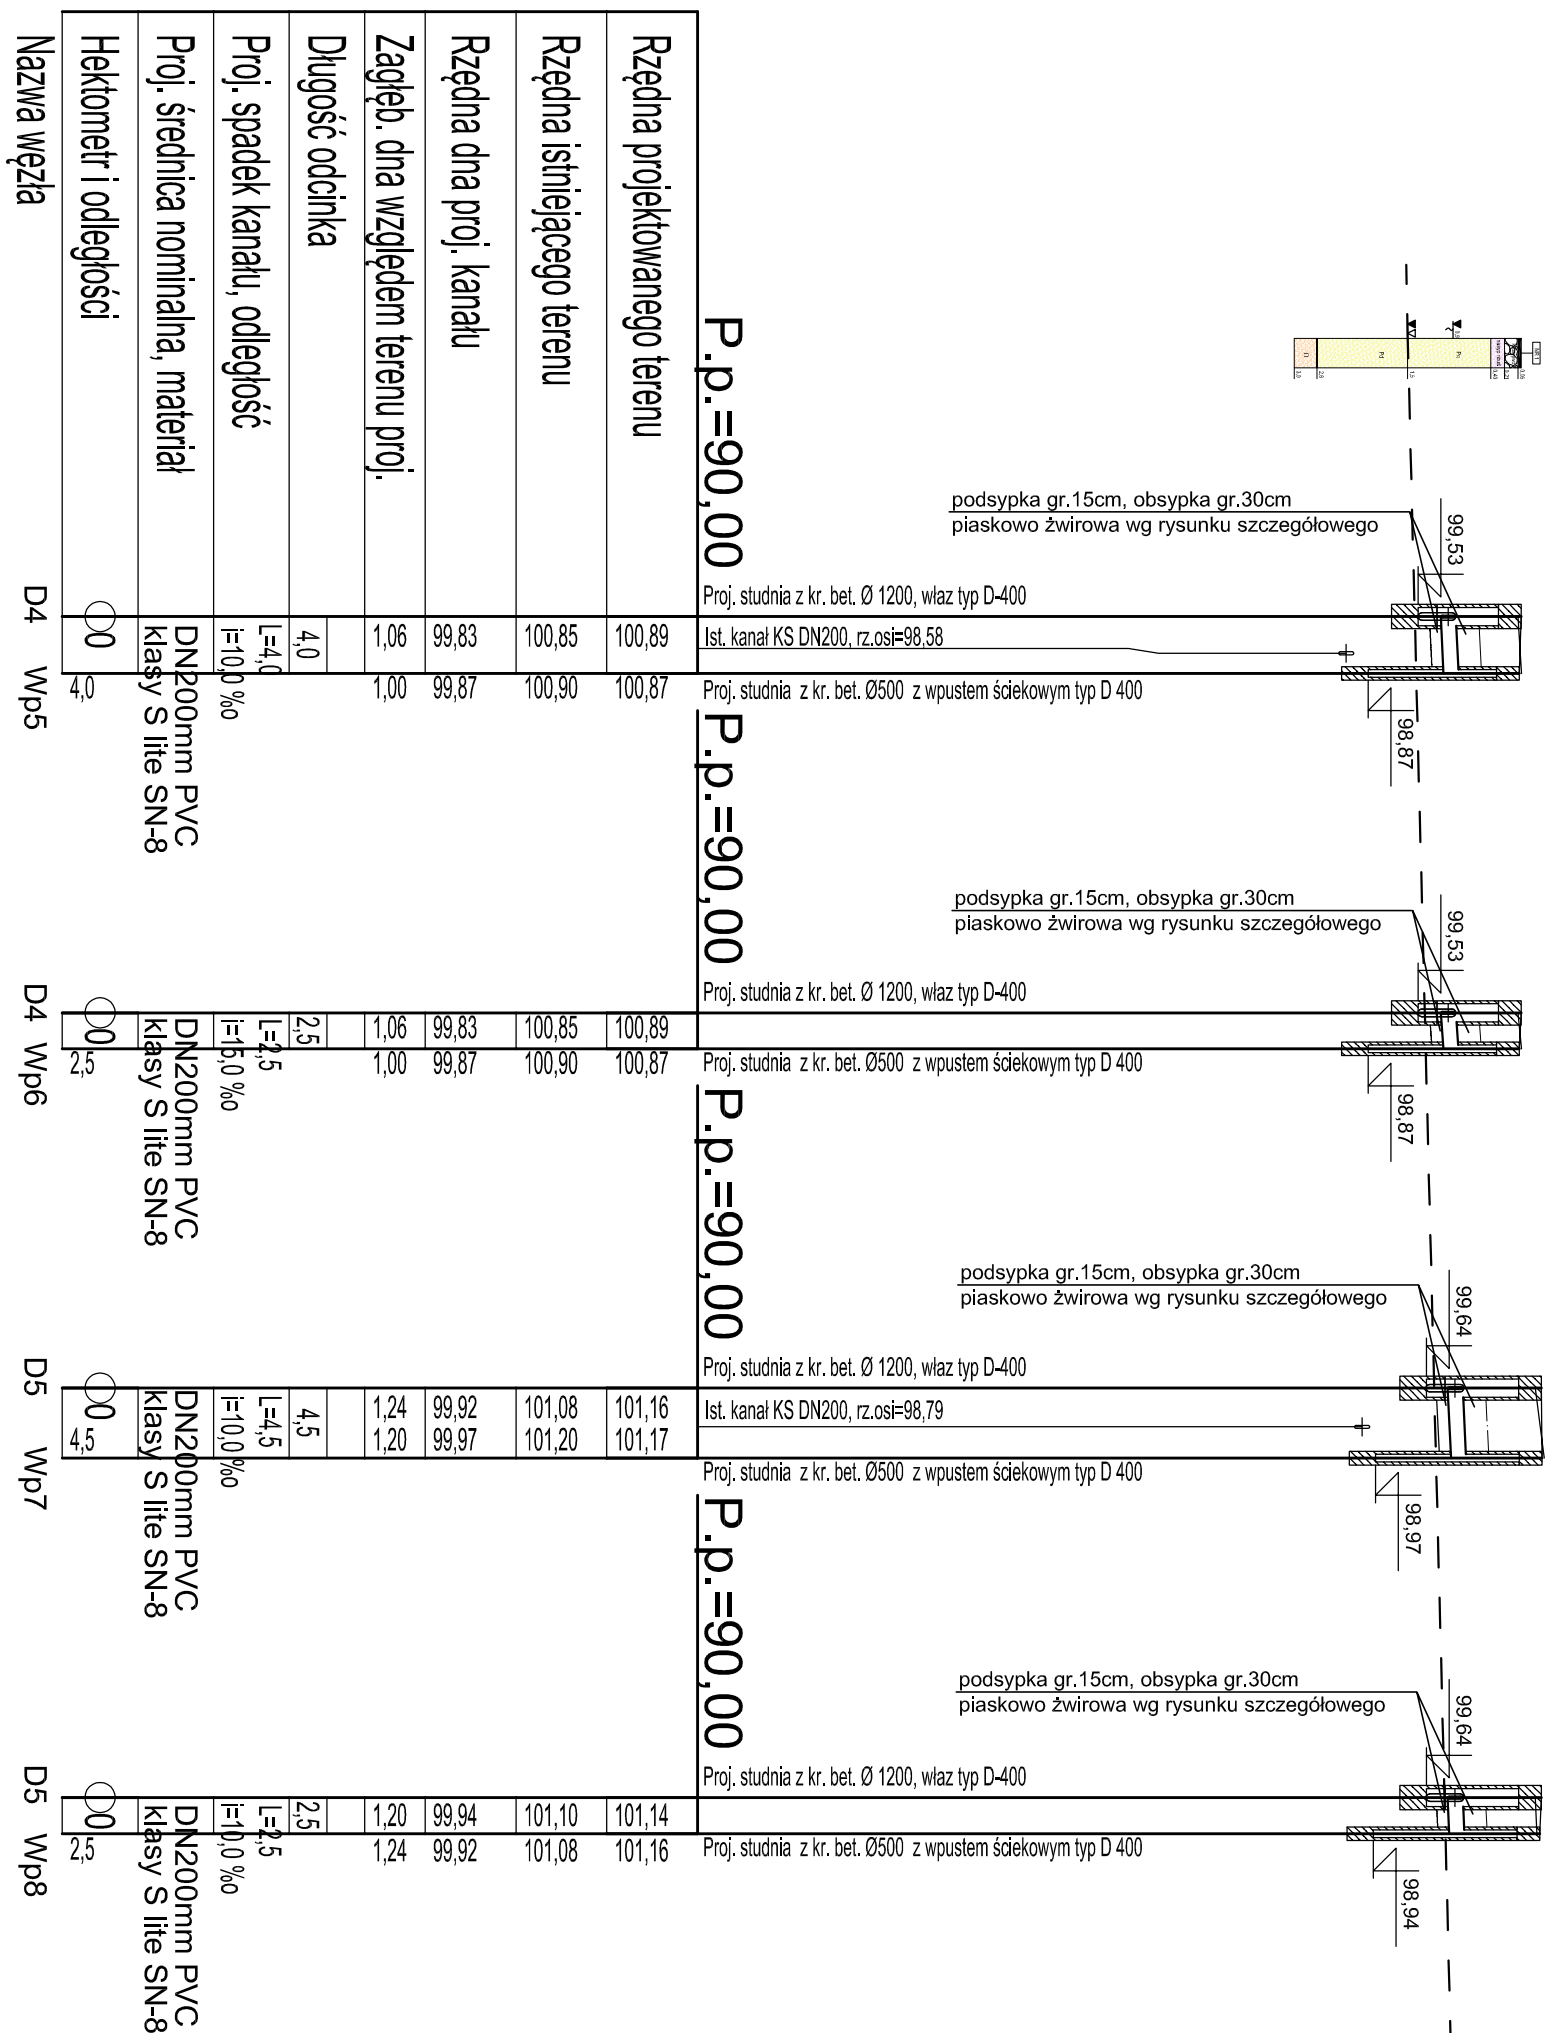

PRACOWNIA PROJEKTOWA		
		
Pracownia Projektowa KOMI Sp. z o.o. 15 - 274 Białystok, ul. Waszyngtona 24 m.197 email: biurokom@gmail.com biuro@koml.net.pl tel./fax 85 74 20 117, tel. 85 811 09 09		
SKALA:	NAZWA RYSUNKU:	NR RYSUNKU:
1:100/500	PROFIL KANALIZACJI DESZCZOWEJ - WPUSTY CZ.2	3.2
OBJEKT:	Przebudowa ul. Waryńskiego (odc. od posesji nr 4a do ul. Trakt Grocholicki) w miejscowości Nowe Grocholice.	DATA: VI 2018
STADIUM:	PROJEKT WYKONAWCZY	
BRANŻA SANITARNA	PROJEKTANT Marcel Baranowski BL/10376, BL/20376, BL/3789 w spec. instal.- inż./merynel w zakresie sieci instal. sanitarnych mgr inż. Maria Walczyńska PDL0142/POOS/13 w spec. instal.- inżyneryjnej w zakresie sieci i instal. sanitarnych	PODPIS
Współpraca	mgr inż. Roman Antypuk	