


PROFIL KANALIZACJI DESZCZOWEJ - WPUSTY CZ.3 ---- 100/500

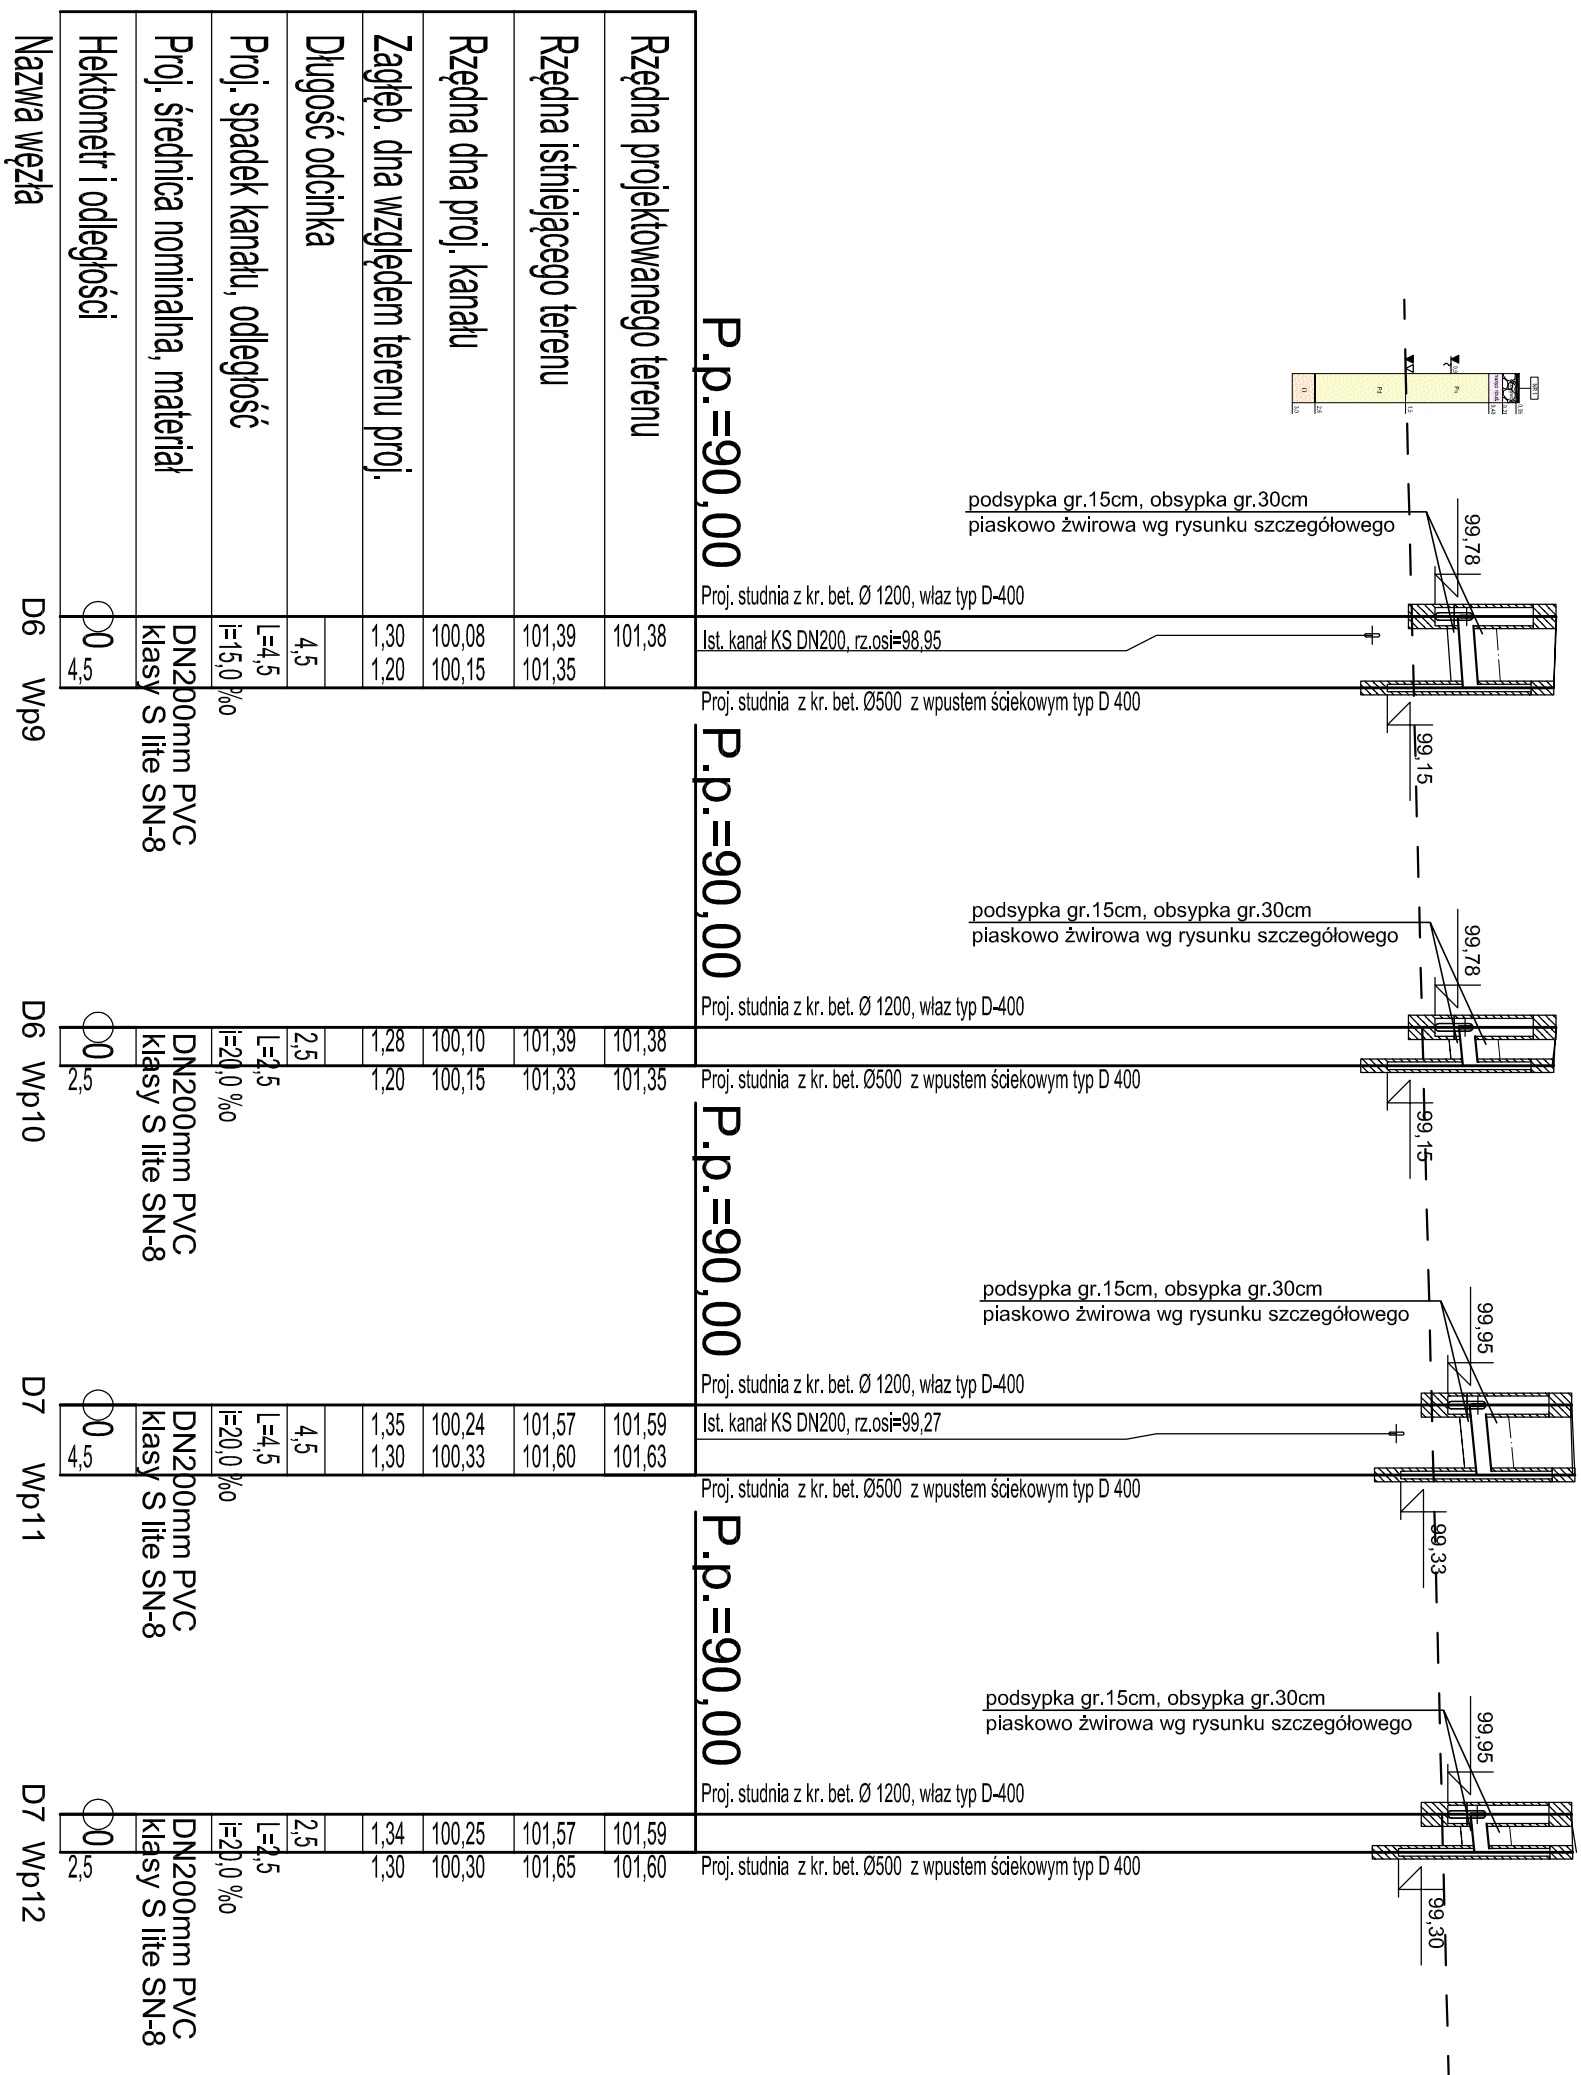

PRACOWNIA PROJEKTOWA		
		
Pracownia Projektowa KOMI Sp. z o.o. 15 - 274 Białystok, ul. Waszyngtona 24 m.197d email: biurokom@gmail.com biuro@koml.net.pl tel./fax 85 74 20 117, tel. 85 811 09 09		
SKALA:	NAZWA RYSUNKU:	NR RYSUNKU:
1:100/500	PROFIL KANALIZACJI DESZCZOWEJ - WPUSTY CZ.3	3.3
OBJEKT:	Przebudowa ul. Waryńskiego (odc. od posesji nr 4a do ul. Trakt Grocholicki) w miejscowości Nowe Grocholice.	DATA: VI/2018
STADIUM:	PROJEKT WYKONAWCZY	
BRANŻA	PROJEKTANT	PODPIS
SANITARNIA	Marcel Baranowski BL/103076, BL/203076, BL/3789 w spec. instal.- inż./miejrej w zakresie sieci instal. sanitarnych mgr inż. Maria Walczyńska PDL0142/POOS/13 w spec. instal.- inżynjerj w zakresie sieci i instal. sanitarnych	mgr inż. Roman Antypuk
Współpraca		