


PROFIL KANALIZACJI DESZCZOWEJ - WPUSTY CZ.4 ---- 100/500

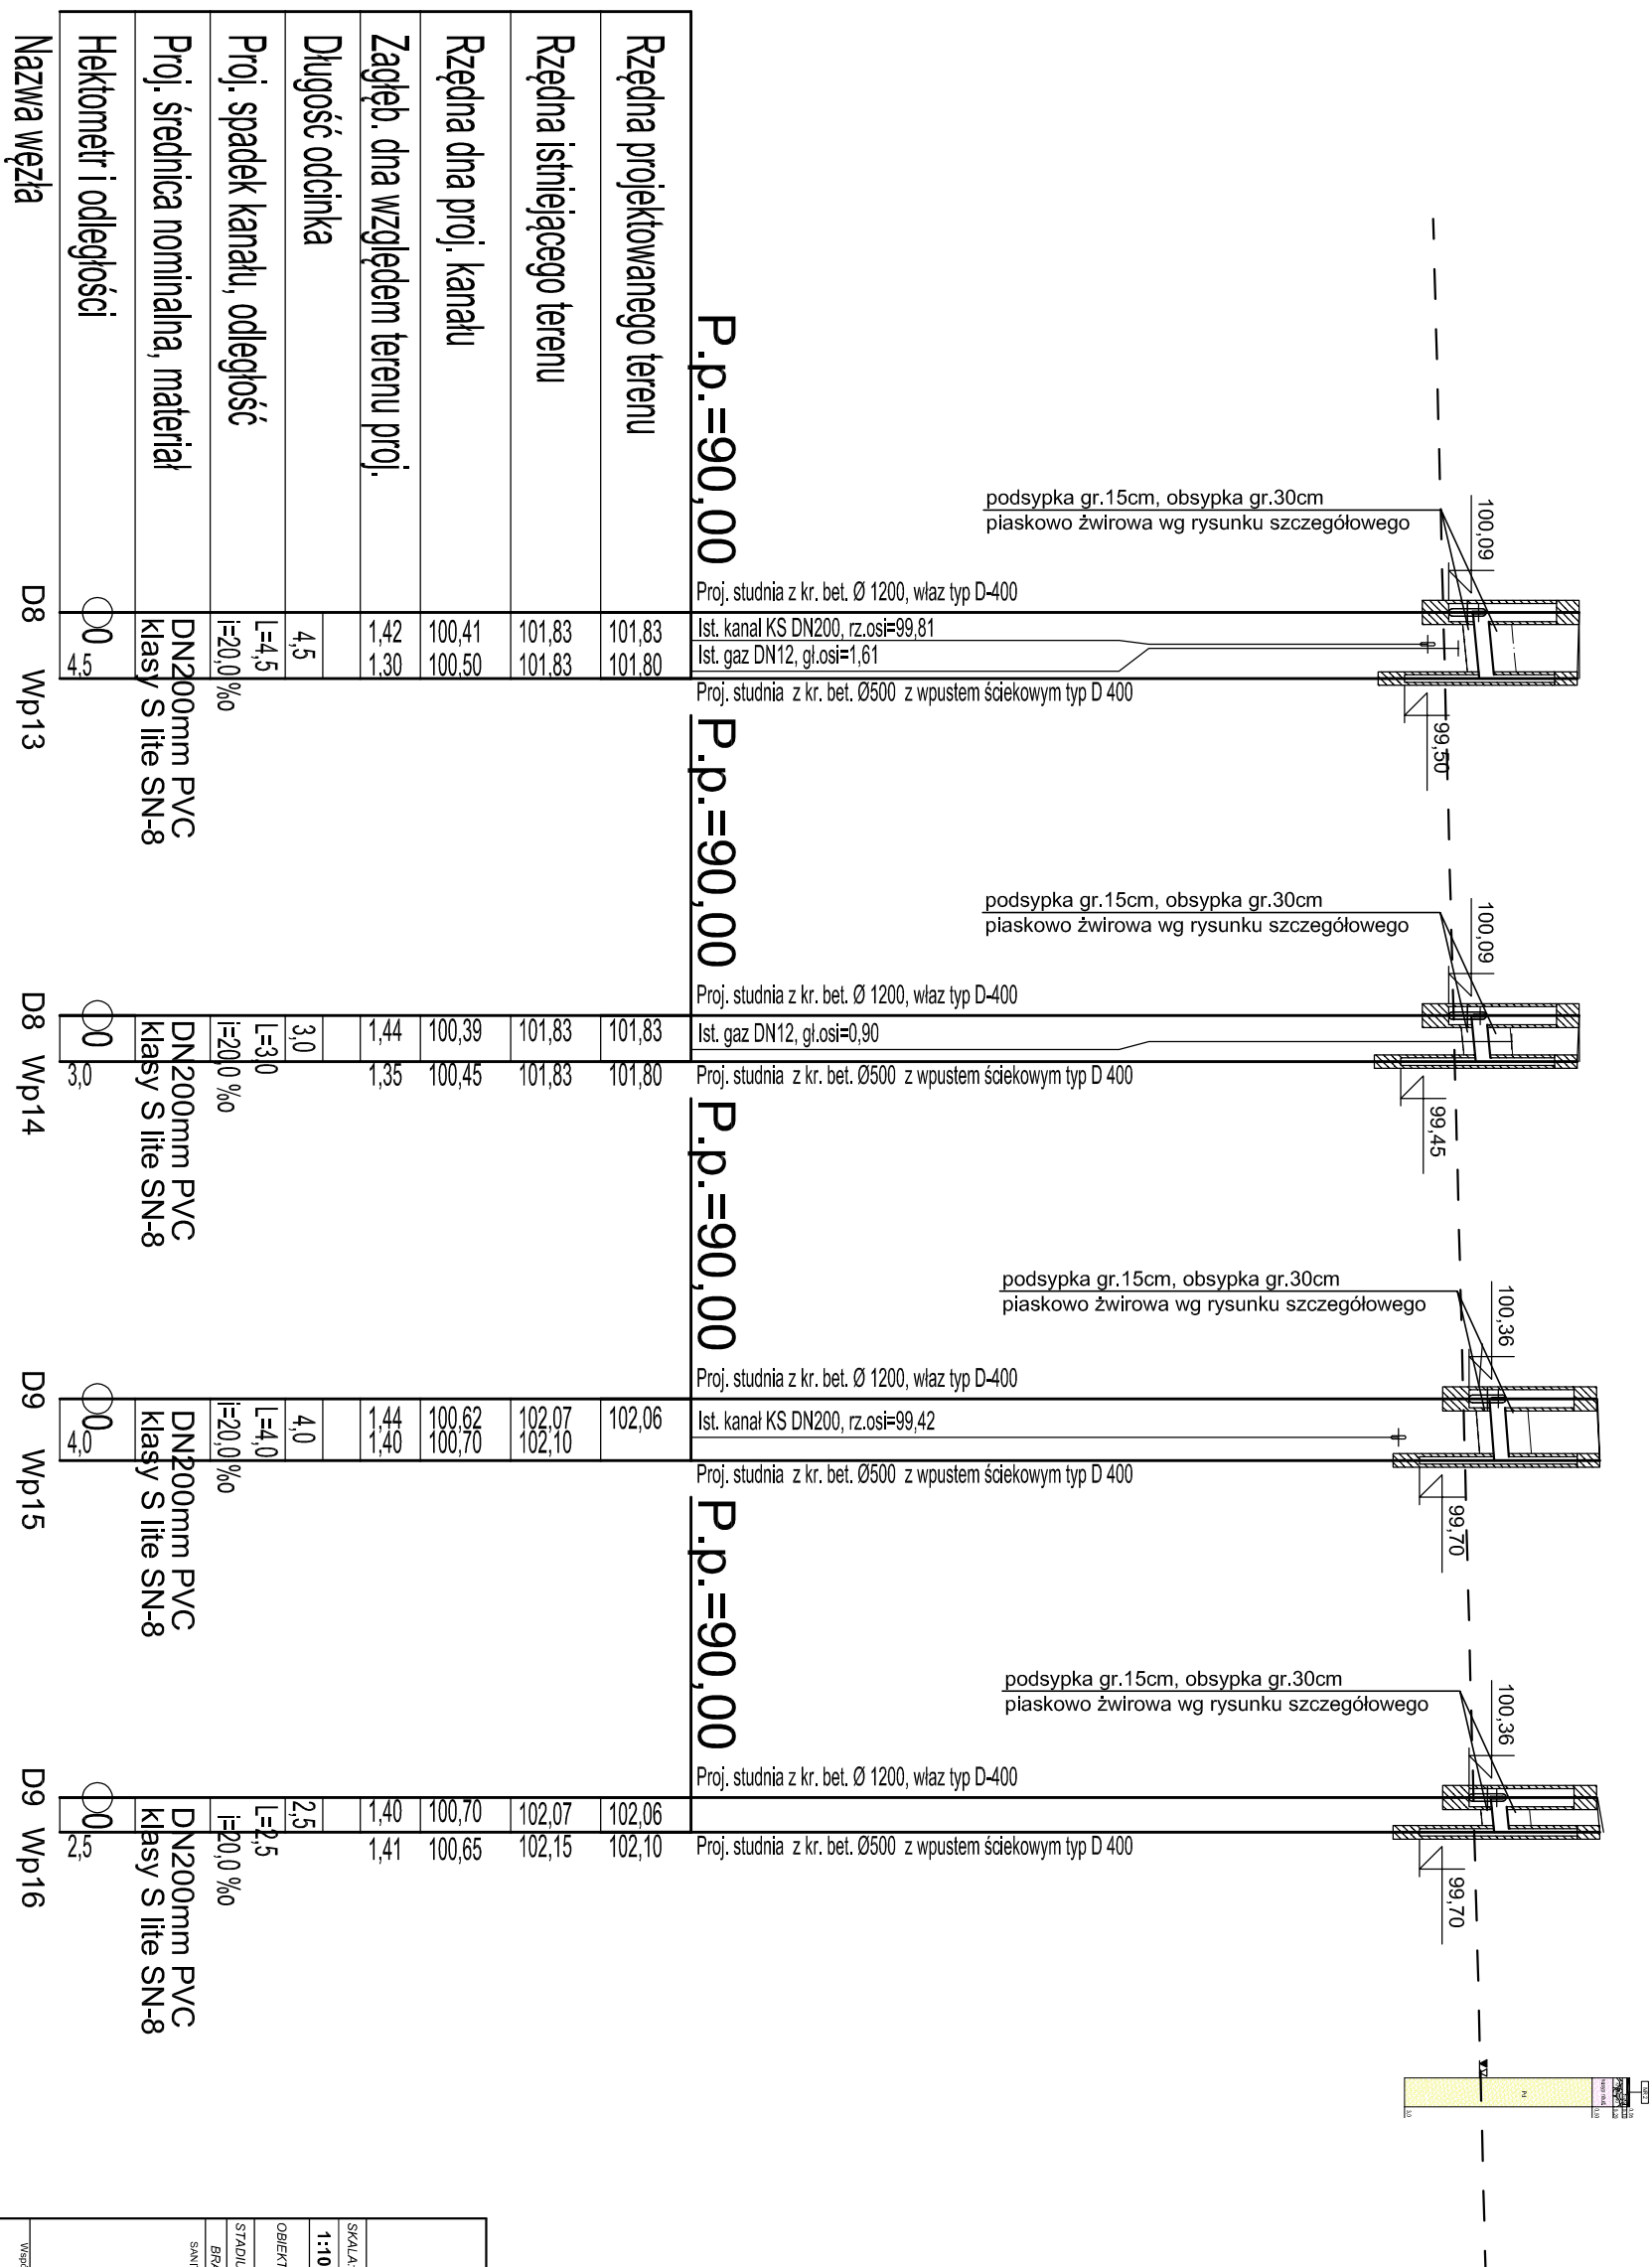

PRACOWNIA PROJEKTOWA		Pracownia Projektowa KOMI Sp. z o.o.	
		15 - 27a Białystok, ul. Waszyngtona 24 m.197 email: biuro@komi@gmail.com biuro@komi.net.pl tel./fax 85 74 20 117, tel. 85 811 09 09	
SKALA:	MAZWA RYSUNKU:	NR RYSUNKU:	
1:100/500	PROFIL KANAŁIZACJI DESZCZOWEJ - WPUSTY cz.4	3.4	
OBIEKT:	Przebudowa ul. Waryńskiego (odd. od posesji nr 4a do ul. Trakt Grocholski) w miejscowości Nowe Grocholice.	DATA: VI/2018	
STADIUM:	PROJEKT WYKONAWCZY		
BRANŻA	PROJEKTANT	PODS	-
SANITARNIA	Marek Baranowski BU/103/76, BU/203/75, BU/373/88 w spec. instal.- inżynierskiej w zakresie sieci i instal. sanitarnych mgr inż. Marta Walczyńska PD/L0142/POOS/13 w spec. instal.-inżynierskiej w zakresie sieci i instal. sanitarnych mgr inż. Roman Antypuk		
Wyspecjaliz.			